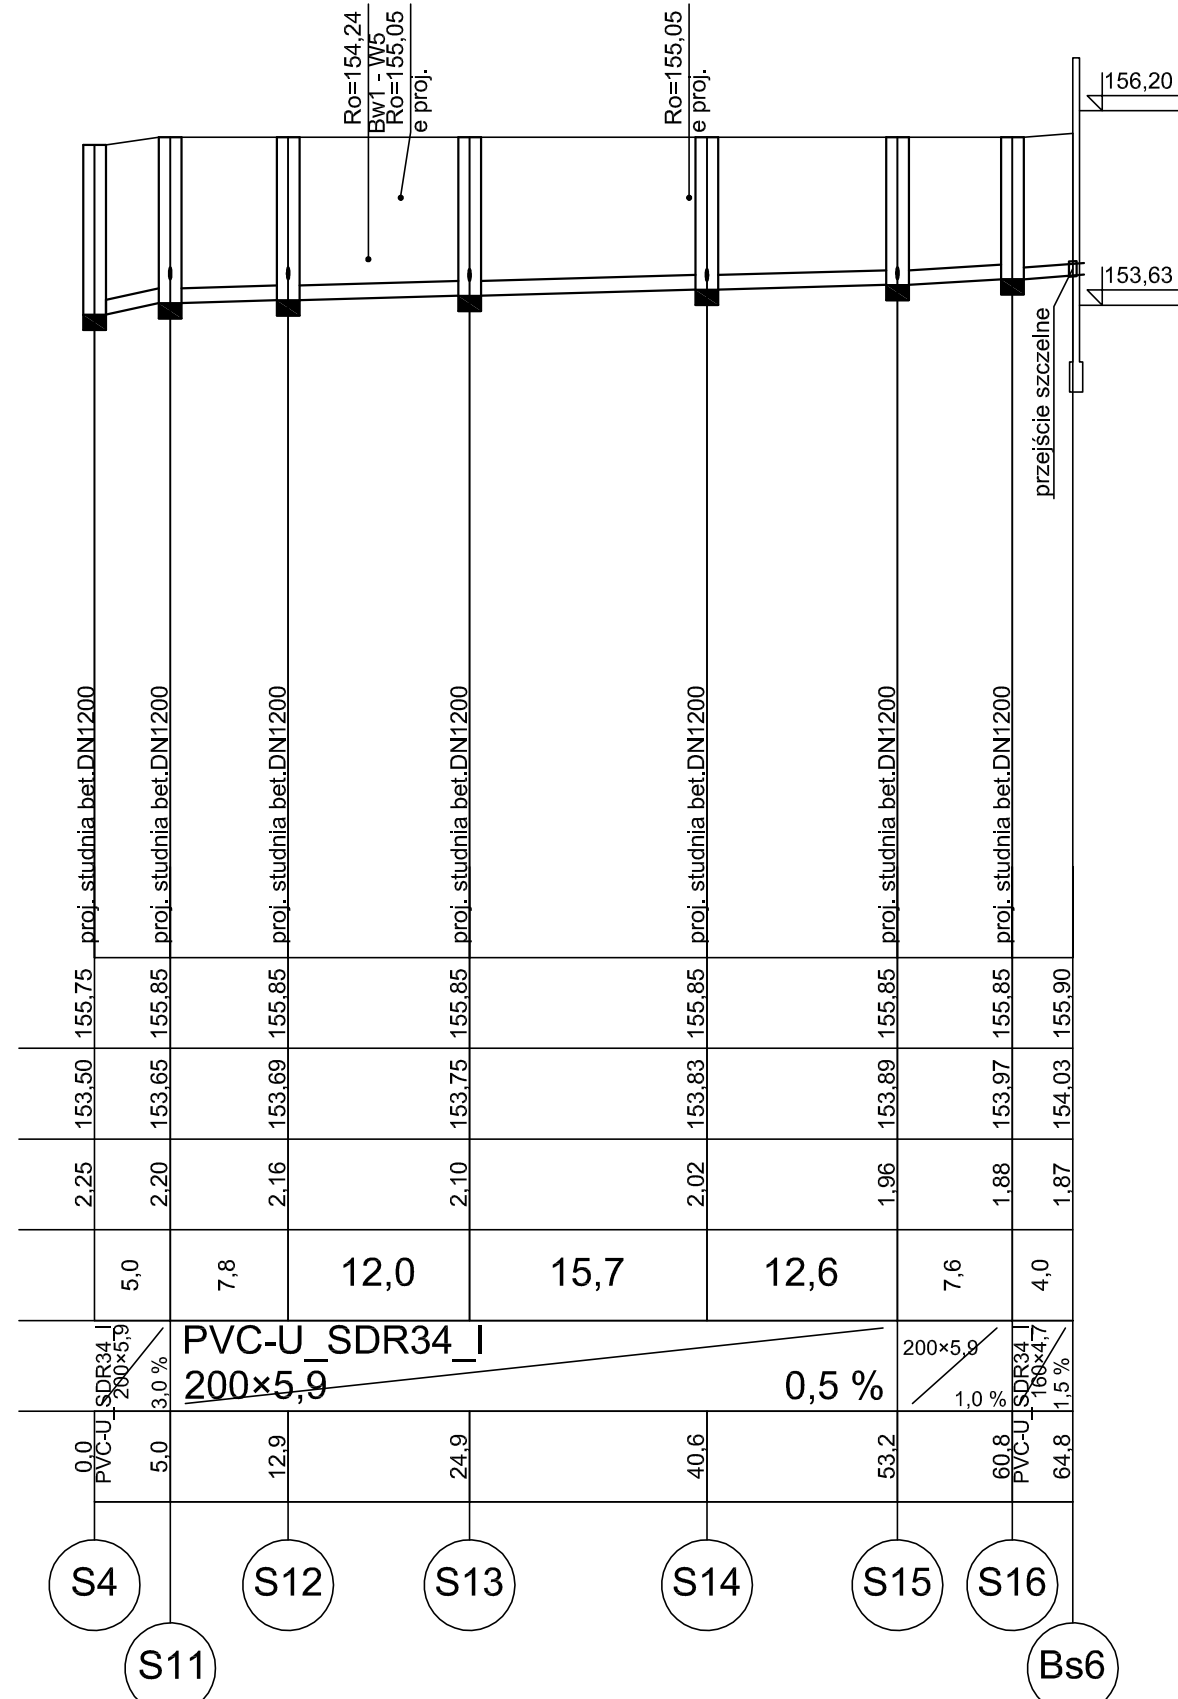
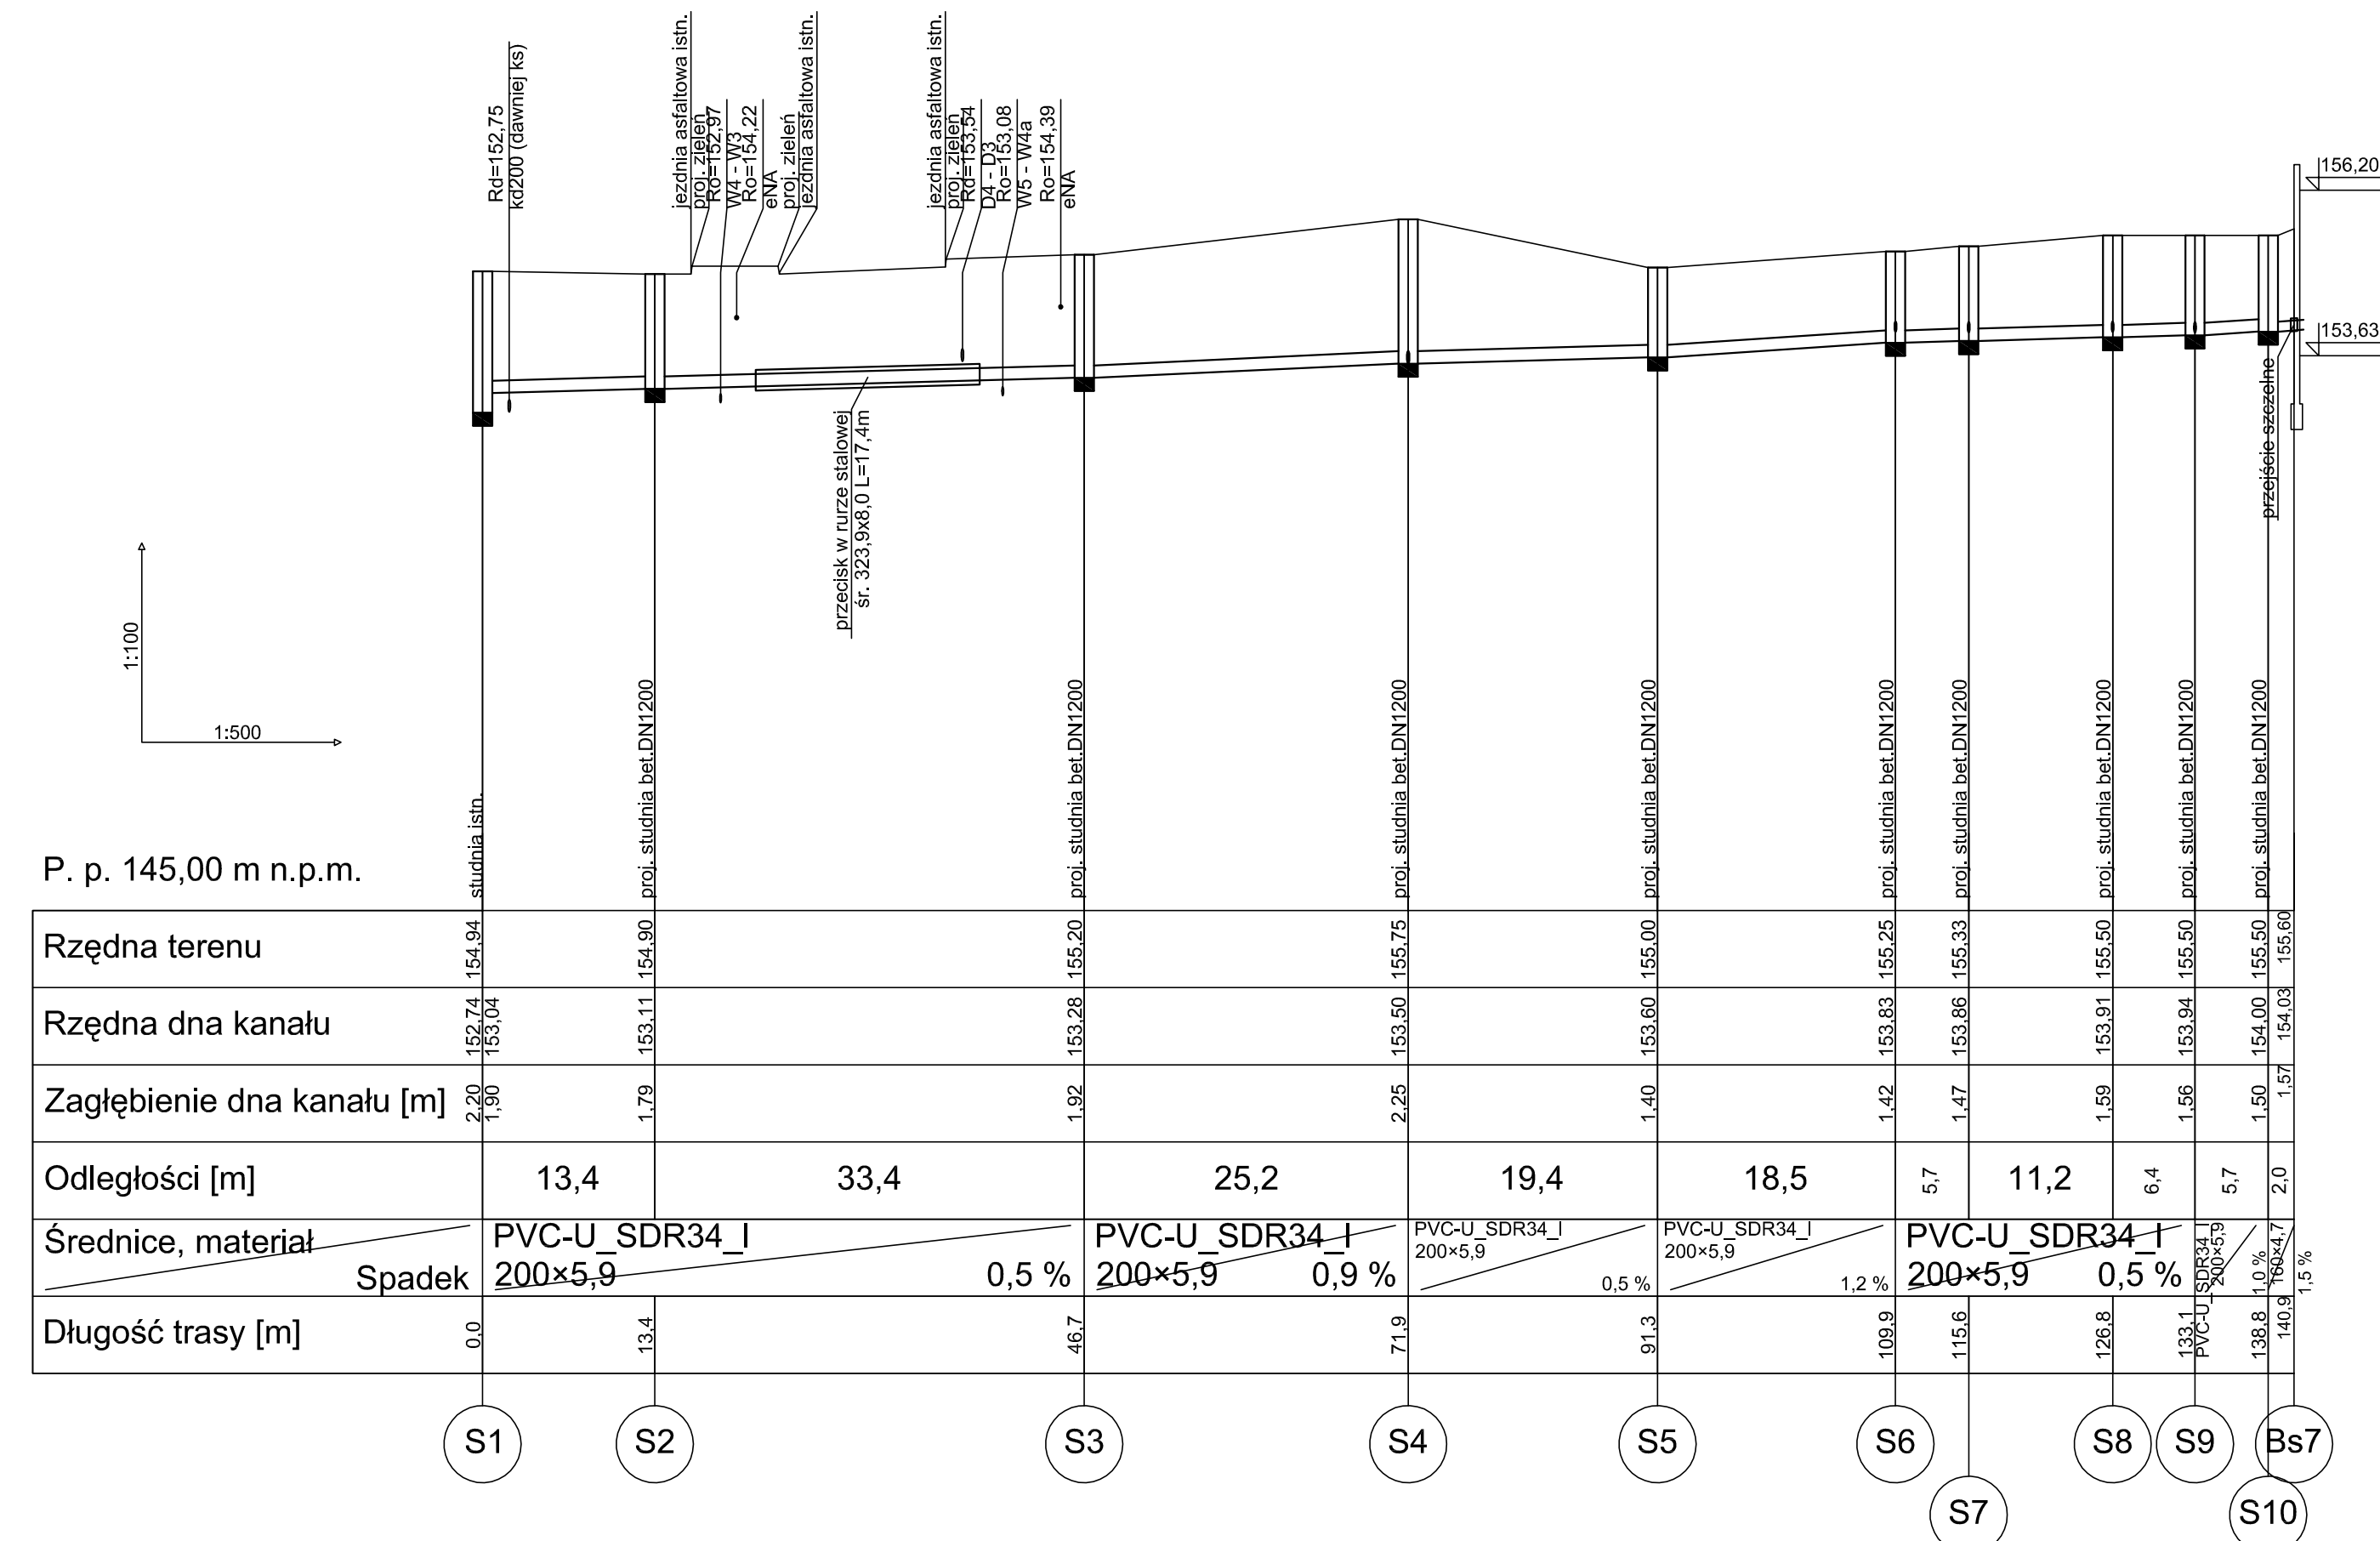


 BIURO PROJEKTÓW "BPBW" Sp. z o.o. 10-448 OLSZTYN, UL. GŁOWACKIEGO 28	
PRAWA AUTORSKIE ZASTRZEŻONE	
OBJEKT: BUDYNEK KOMUNALNY 33-rodzinny	SKALA: 1:500/100
ADRES: BISKUPIEC, DZ. NR18/8; 43/37; 43/378 OBR.3	BRANŻA: SANITARNA
PRZEMIOT RYSUNKU: PROFIL PODŁUŻNY KANALIZACJI SANITARNEJ	DATA: 03.2017
PROJEKTOWAŁ mgr inż. Barbara Otulak mgr inż. Otulakowa w zakresie skł. instalacji urządzeń elektrycznych, wentylacyjnych, gazowych, wodociągowych i kanalizacyjnych	UPRAWNIENIA WZIAM/26 IP/OC/05/06
OPRACOWAŁ mgr inż. Marzusz Stasiński	NR. ZŁOŻENIA: P/3880/S
SPRAWDZIŁ mgr inż. Karol Kondratowicz Specjalista ds. urządzeń sanitarnych	NR. RYSUNKU S-3