PROJEKT ZAGOSPODAROWANIA TERENU
BUDYNEK KOMUNALNY 33-rodzinny
wraz z niezbędną infrastrukturą
BISKUPIEC
działka nr 718; 43/37; 43/38 obręb 3 MIASTO BISKUPIEC
SKALA 1:500

LEGENDA:
OZNACZENIA GRAFICZNE

- GRANICE AKTUALIZACJI MAPY
- GRANICA OPRACOWANIA
- NIEPRZEKRACZALNA LINIA ZABUDOWY
- GRANICE DZIAŁEK
- LINIA ROZGRANICZAJĄCA TERENY O RÓŻNYM PRZEZNACZENIU
- 1 PROJEKTOWANY BUDYNEK 33-RODZINNY
- BUDYNKI PLANOWANE W NASTĘPNYCH ETAPACH
- WEJŚCIA DO BUDYNKU
- S PROJ. OSŁONA ŚMIETNIKOWA
- PROJ. TRZEPAK I ŁAWECZKA GOSP.
- ELEMENTY ZAGOSP. TERENU DO USUNIĘCIA
- ISTNIEJACE DRZEWA

MAPA DO CELÓW PROJEKTOWYCH
Skala 1:500

woj. warmińsko – mazurskie
Powiat – olsztyński
Miasto – Biskupiec 281402UM
Obręb – 0003 m. Biskupiec
Kerg – 6642.1.5186.2016
Ark. – 7.210.20.23.3.4
7.210.20.23.4.3
7.210.20.03.2.1
7.210.20.23.1.2

REPRODUKCJA WZBRONIONA
Mapę wykonał:
USŁUGI GEODEZYJNE I KARTOGRAFICZNE "GEOMAT"
mgr inż. Jarosław Woronowicz
11-300 Biskupiec, ul. Bursztynowa 11
NIP 745-144-69-25, REG. 511034673
(podpis nieczytelny)

Układy współrzędnych:
prostokątnych płaskich – "2000"
wysokości – "Kronsztadt 86"

Sprawdził :
GEODETA UPRAWNIONY
inż. Kazimierz Kowalewski
upr. G.U.G i K 1151/85
tel. 89 715 40 49, 602 591 536
(podpis nieczytelny)

Mapa aktualna na dzień 16.12.2016

zasięg opracowania

granice działek wniesiono z bazy numerycznej Ewmapy

oznaczenie użytków zgodne z ewidencją gruntów — Bi

elementy projektowane ZUDP — kd-604/09

Niewyklucza sie istnienia innych nie wykazanych na niniejszej mapie urządzeń podziemnych, które nie były zgłoszone do inwentaryzacji

Uwaga: Służebności gruntowych nie badano

N

PROJEKTOWANA INFRASTRUKTURA

- KANALIZACJIA SANITARNA
- KANALIZACJIA DESZCZOWA
- WODOCIĄG
- DRENAŻ MIEJSCOWY
- ODWODNIENIE LINIOWE
- WPUST DROGOWY
- HYDRANT DN80
- RUROCIĄG KANALIZACJI SANITARNEJ UKŁADANY METODĄ BEZWYKOPOWĄ
- WODOCIĄG UKŁADANY METODĄ BEZWYKOPOWĄ

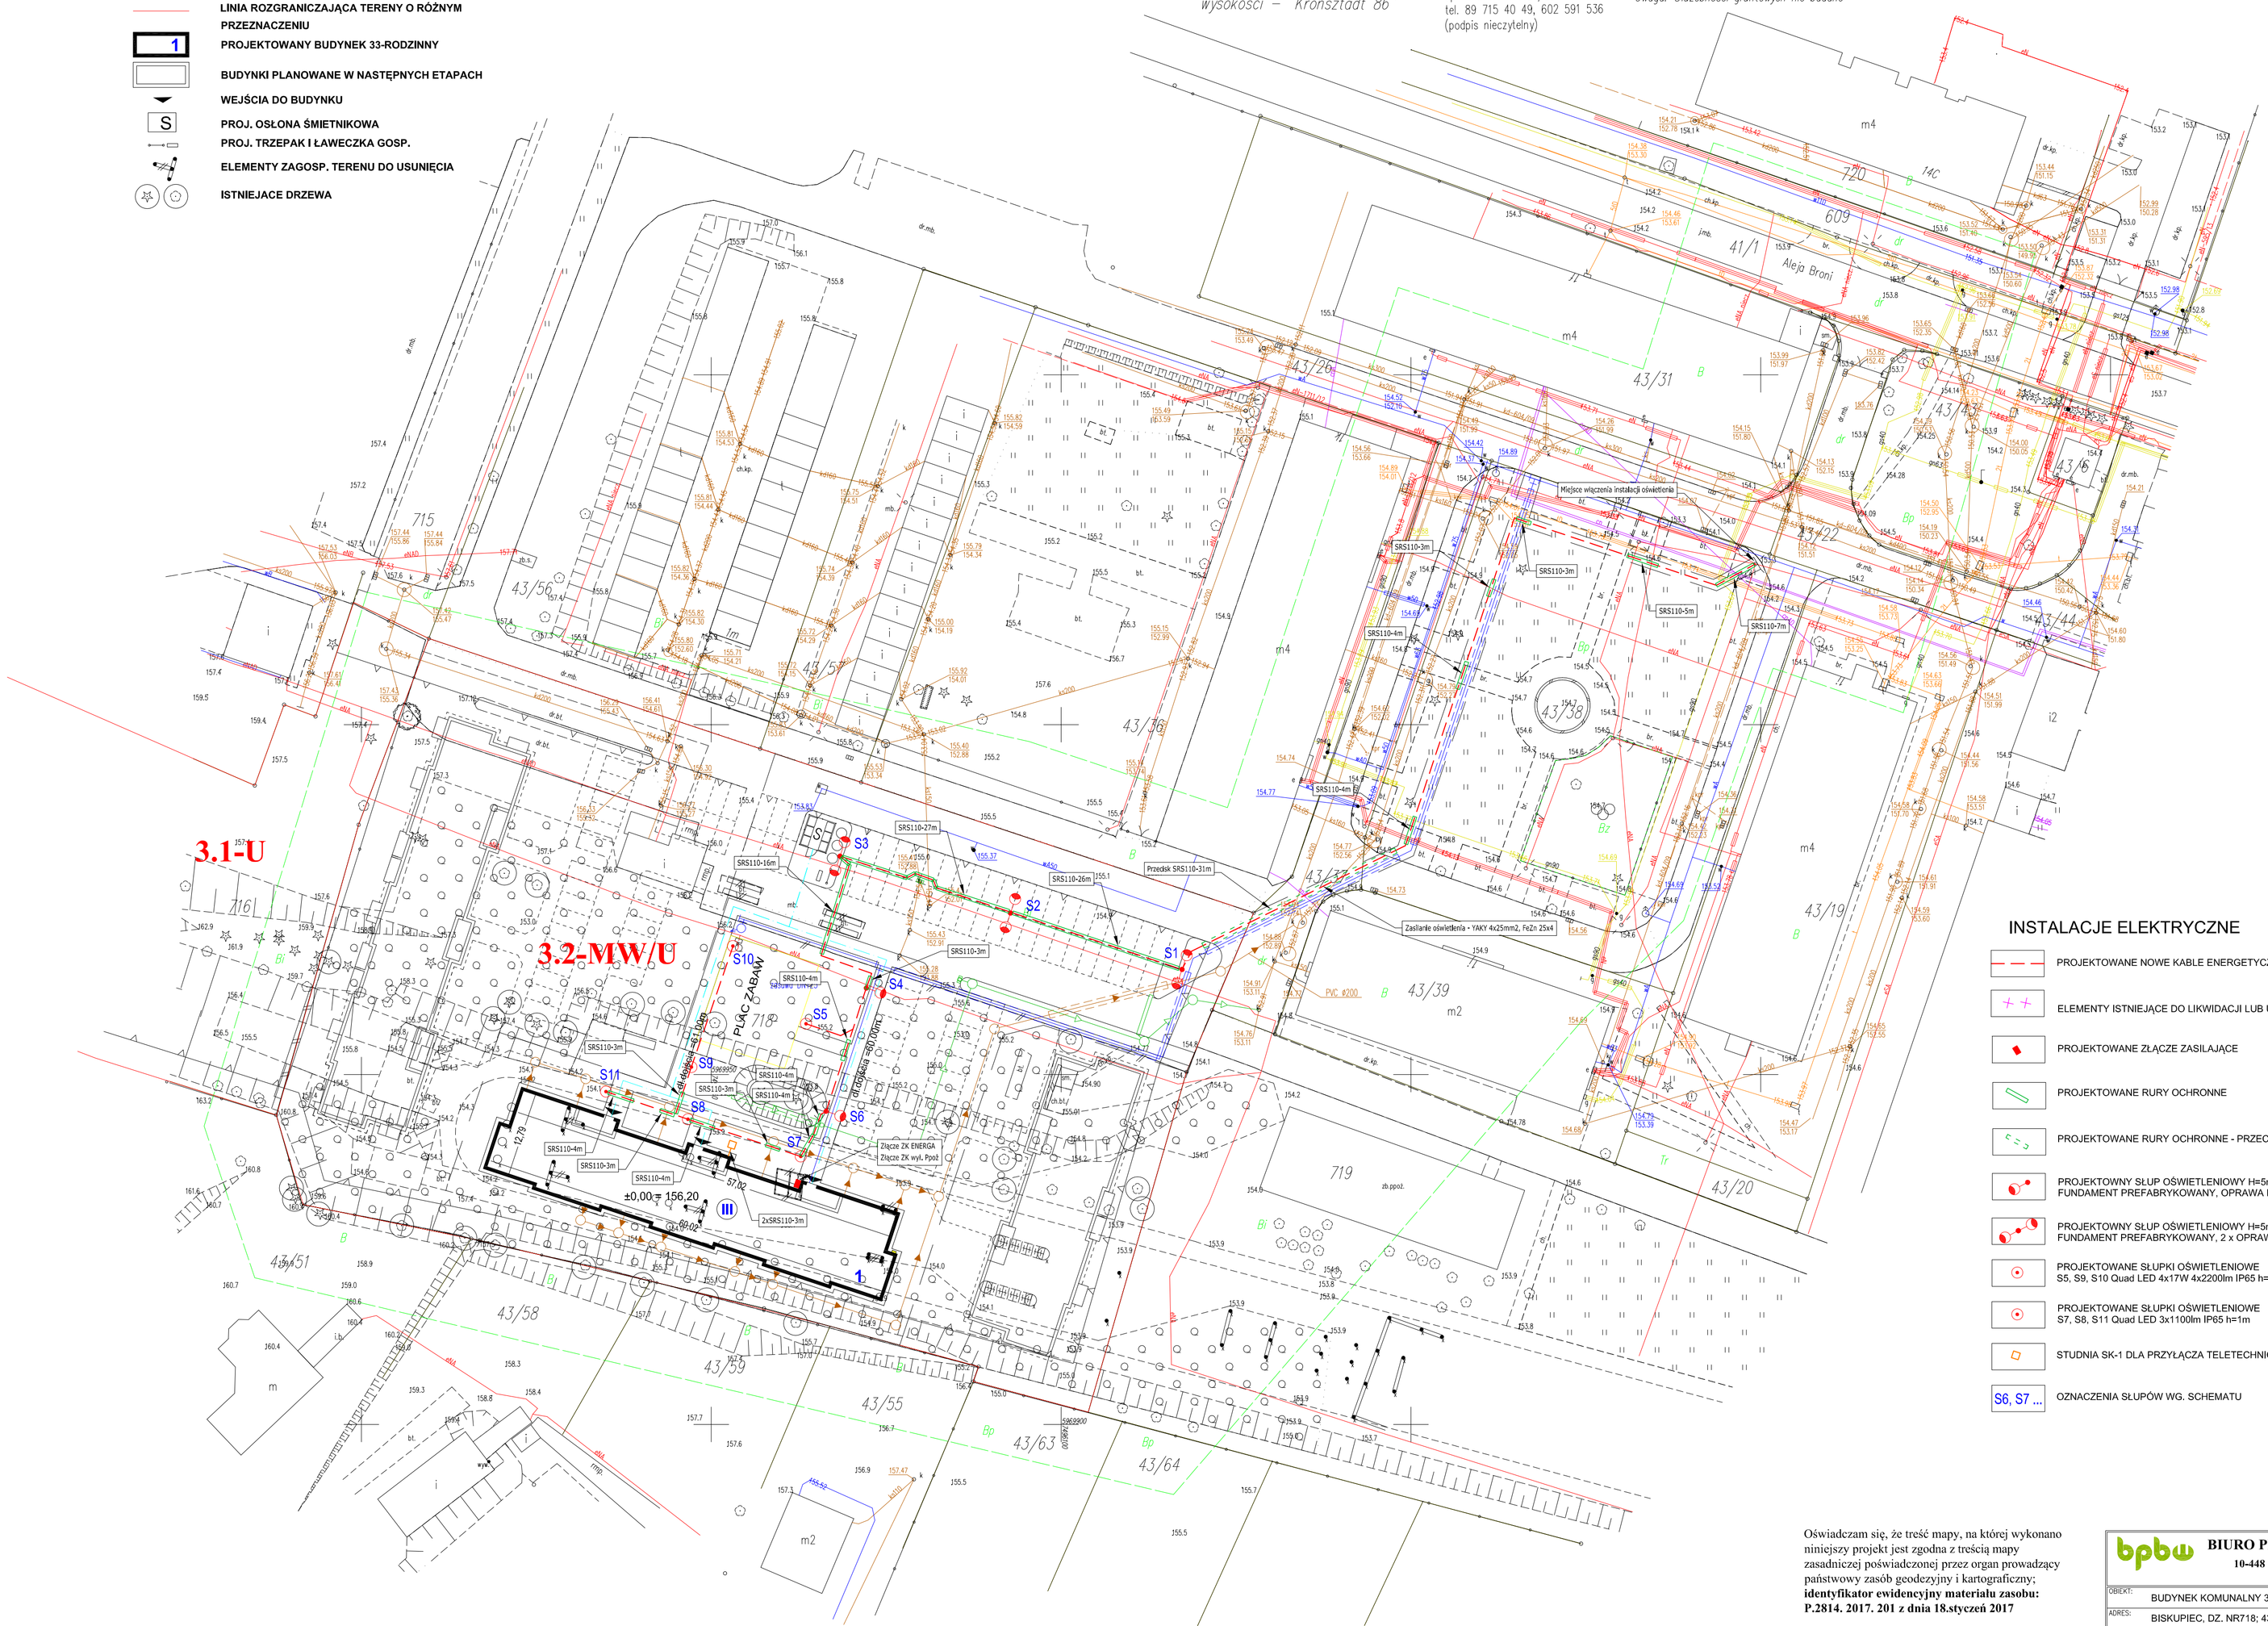

INSTALACJE ELEKTRYCZNE

- PROJEKTOWANE NOWE KABLE ENERGETYCZNE
- ELEMENTY ISTNIEJĄCE DO LIKWIDACJI LUB USUNIĘCIA
- PROJEKTOWANE ZŁĄCZE ZASILAJĄCE
- PROJEKTOWANE RURY OCHRONNE
- PROJEKTOWANE RURY OCHRONNE - PRZECISK BEZWYKOPOWY
- PROJEKTOWNY SŁUP OŚWIETLENIOWY H=5m, WYSIĘGNIK 1m / 1m FUNDAMENT PREFABRYKOWANY, OPRAWA LED 45W 4950lm 4500K
- PROJEKTOWNY SŁUP OŚWIETLENIOWY H=5m, WYSIĘGNIK PODWÓJNY 1m / 1m FUNDAMENT PREFABRYKOWANY, 2 x OPRAWA LED 45W 4950lm 4500K
- PROJEKTOWANE SŁUPKI OŚWIETLENIOWE S5, S9, S10 Quad LED 4x17W 4x2200lm IP65 h=3m
- PROJEKTOWANE SŁUPKI OŚWIETLENIOWE S7, S8, S11 Quad LED 3x1100lm IP65 h=1m
- STUDNIA SK-1 DLA PRZYŁĄCZA TELETECHNICZNEGO
- S6, S7 ... OZNACZENIA SŁUPÓW WG. SCHEMATU

Oświadczam się, że treść mapy, na której wykonano niniejszy projekt jest zgodna z treścią mapy zasadniczej poświadczonej przez organ prowadzący państwowy zasób geodezyjny i kartograficzny;
identyfikator ewidencyjny materiału zasobu: P.2814. 2017. 201 z dnia 18.styczeń 2017

BIURO PROJEKTÓW "BPBW" Sp. z o.o.
10-448 OLSZTYN, UL.GŁOWACKIEGO 28
PRAWA AUTORSKIE ZASTRZEŻONE

OBIEKT: BUDYNEK KOMUNALNY 33-rodzinny			SKALA: 1:500
ADRES: BISKUPIEC, DZ. NR718; 43/37; 43/38 OBR.3			BRANŻA: IE
PRZEDMIOT RYSUNKU: PLAN ZAGOSPODAROWANIA TERENU			DATA: 03.2017
PROJEKTOWAŁ	mgr inż. Adam Osiński Specjalność Instalacyjna w zakresie sieci, instalacji i urządzeń elektrycznych i elektroenergetycznych	UPRAWNIENIA WAM/0064/PWOE/11	PODPIS
OPRACOWAŁ		-	
SPRAWDZIŁ	mgr inż. R. Łęgowski Specjalność Instalacyjna w zakresie sieci, instalacji i urządzeń elektrycznych i elektroenergetycznych	KUP/0178/POOE/09	

NR. ZLECENIA: P/3880/S
NR. RYSUNKU: E-1