


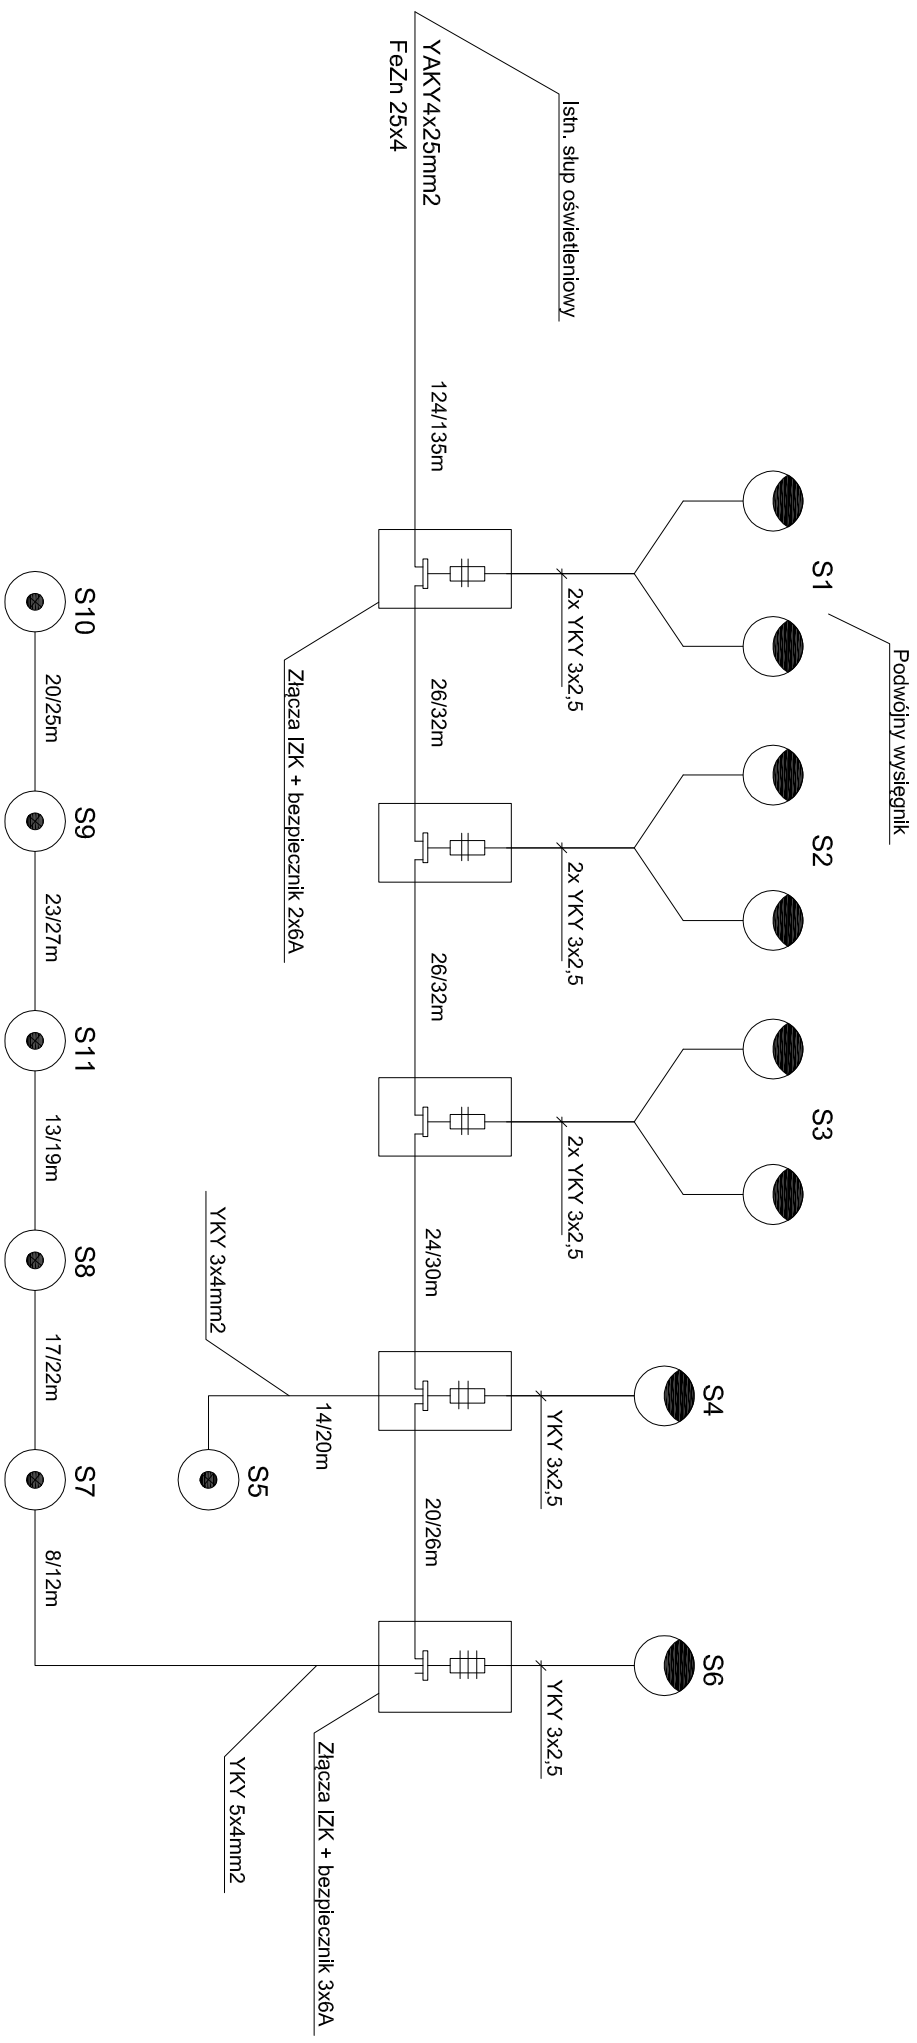

18/34m Długość trasy / długość kabla w [m]

Długość trasy / długość kabla w [m]

			
BIURO PROJEKTÓW "BPBW" Sp. z o.o.			
10-448 OLSZTYN, UL. GŁÓWACKIEGO 28			
PRACJA AUTORSKIE ZASTRZEŻENIE			
OBJEKT:	BUDYNEK KOMUNALNY 33-rodzinny		
ADRES:	BISKUPIEC, DZ. NR7/18; 43/37, 43/38 OBR.3		
PRZEDMIOT RYSUNKU:	SCHEMAT OŚWIETLENIA TERENU		
PROJEKTOWAŁ	mgr inż. Adam Osłowski Specjalność Instalacji w zakresie elek. instalacji i urządzeń elektrycznych i elektroenergetycznych	UPRAWNIENIA WAM000964/PWO/E/1	PODPIS
OPRACOWAŁ		-	
SPRAWDZIŁ	mgr inż. R. Legowski Specjalność Instalacji w zakresie elek. instalacji i urządzeń elektrycznych i elektroenergetycznych	KUP10178/PWOE/09	
		NR. RYSUNKU	E-2

			
BIURO PROJEKTÓW "BPBW" Sp. z o.o.			
10-448 OLSZTYN, UL. GŁÓWACKIEGO 28			
PRACJA AUTORSKIE ZASTRZEŻENIE			
OBJEKT:	BUDYNEK KOMUNALNY 33-rodzinny		
ADRES:	BISKUPIEC, DZ. NR7/18; 43/37, 43/38 OBR.3		
PRZEDMIOT RYSUNKU:	SCHEMAT OŚWIETLENIA TERENU		
PROJEKTOWAŁ	mgr inż. Adam Osłowski Specjalność Instalacji w zakresie elek. instalacji i urządzeń elektrycznych i elektroenergetycznych	UPRAWNIENIA WAM000964/PWO/E/1	PODPIS
OPRACOWAŁ		-	
SPRAWDZIŁ	mgr inż. R. Legowski Specjalność Instalacji w zakresie elek. instalacji i urządzeń elektrycznych i elektroenergetycznych	KUP10178/PWO/E/09	
		NR. RYSUNKU	E-2