


PRZEKRÓJ 1-1

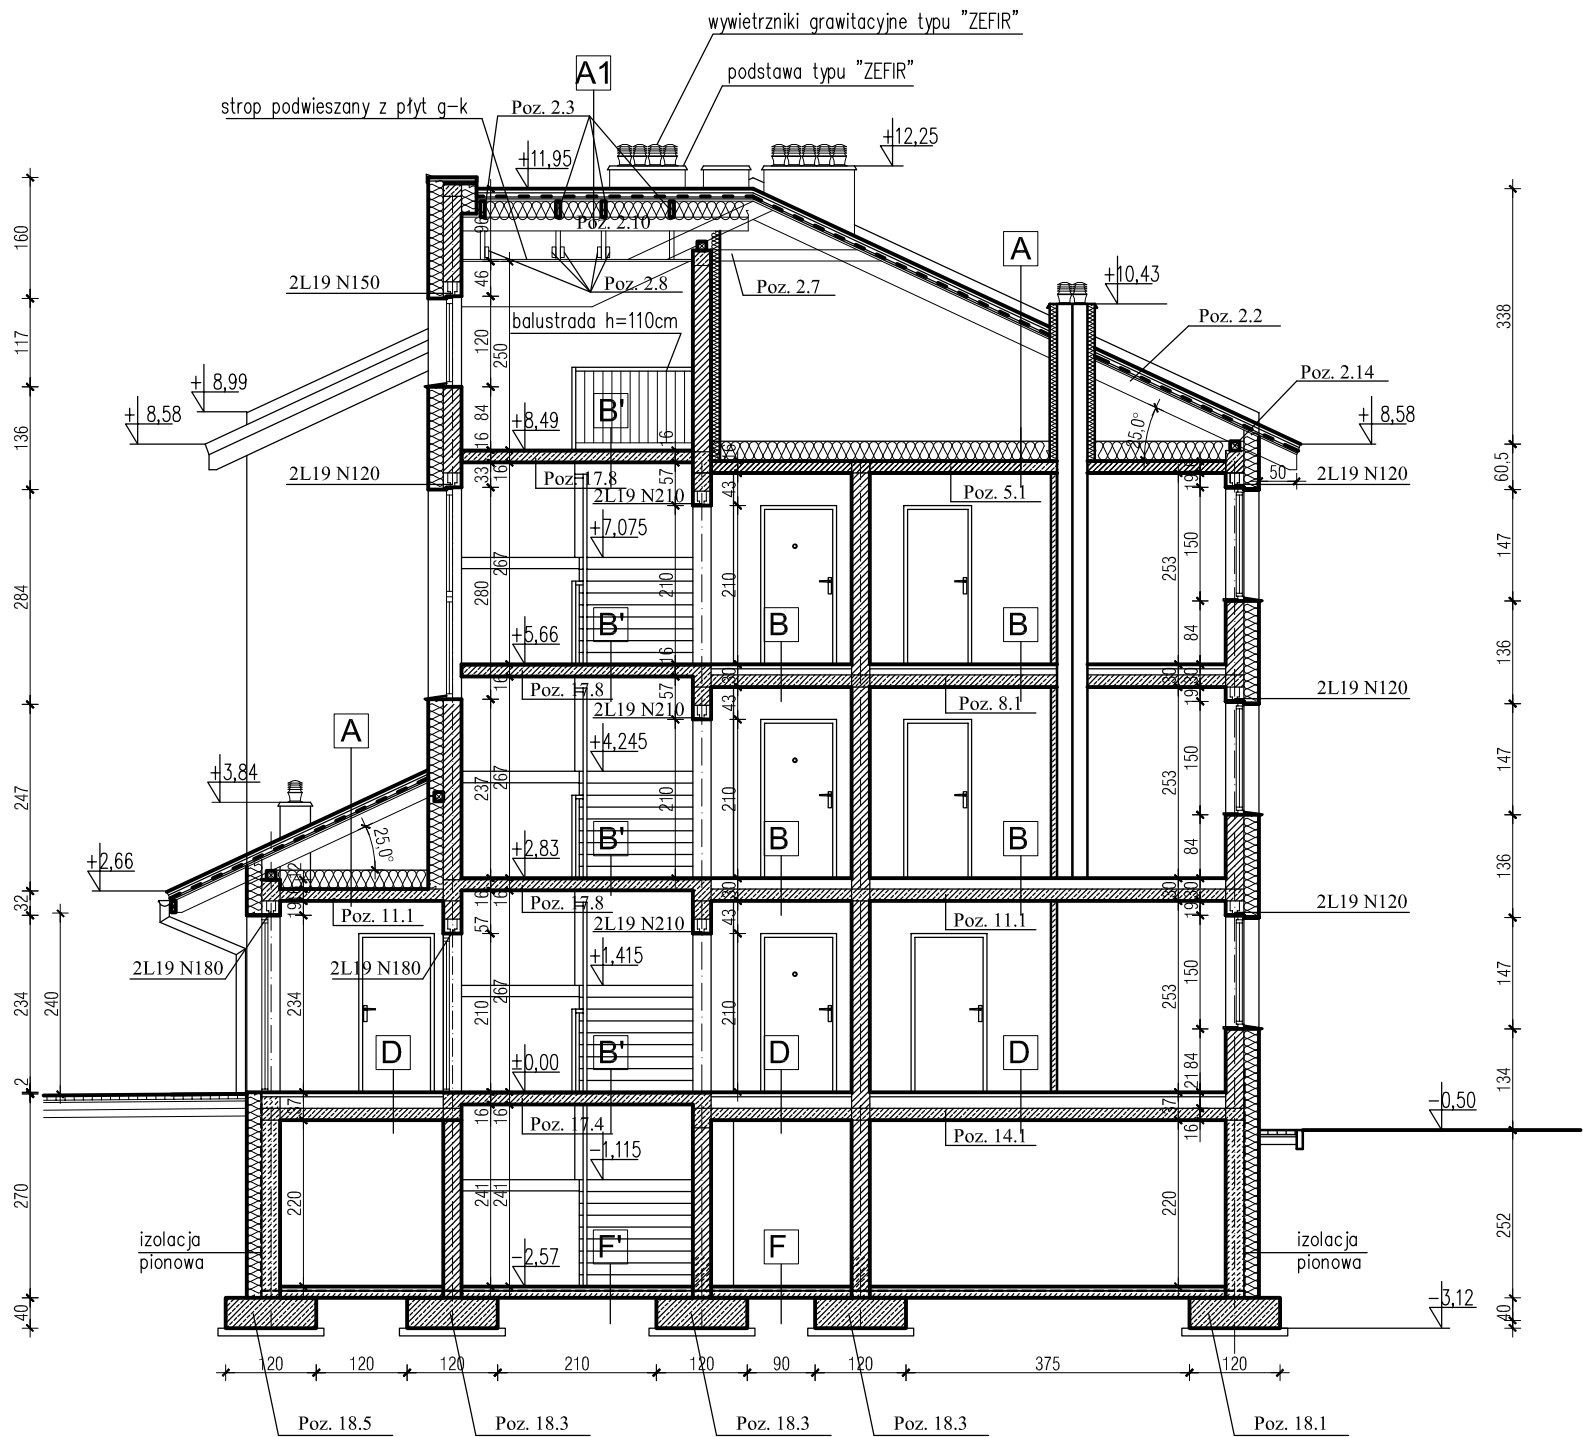

|                                                  |  |
|--------------------------------------------------|--|
| A                                                |  |
| dachówka ceramiczna                              |  |
| łaty                                             |  |
| kontrłaty                                        |  |
| papa wierzchniego krycia                         |  |
| deskowanie pełne                                 |  |
| krokwie                                          |  |
| przestrzeń wentylowana                           |  |
| wełna mineralna gr. 25 cm (dwie warstwy 15+10cm) |  |
| paroizolacja                                     |  |
| plyta stropowa żelbetowa                         |  |

|                            |        |
|----------------------------|--------|
| B                          |        |
| gres/terakota              | 1,0 cm |
| szlichta cem.zbrojona      | 5,0 cm |
| folia izolacyjna x2        |        |
| styropian EPS 100 038      | 6,0 cm |
| styropian akustyczny EPS-T | 2,0 cm |
| plyta żelbetowa            | 16,0cm |

|                 |        |
|-----------------|--------|
| B'              |        |
| gres            | 2,0 cm |
| plyta żelbetowa | 14,0cm |

|                            |        |
|----------------------------|--------|
| C                          |        |
| PCV                        | 1,0 cm |
| szlichta cem.zbrojona      | 5,0 cm |
| folia izolacyjna           |        |
| styropian EPS 100 038      | 6,0 cm |
| styropian akustyczny EPS-T | 2,0 cm |
| plyta stropowa             | 16,0cm |

|                                      |        |
|--------------------------------------|--------|
| POSADZKA NA GRUNCIE(SUSZARNIA)       |        |
| gres                                 | 1,0cm  |
| szlichta cementowa zbrojona          | 4,0cm  |
| folia izolacyjna                     |        |
| styropian                            | 12,0cm |
| izolacja przeciwwilgociowa systemowa |        |
| beton B15 zatarty na ostro - 10,0 cm |        |
| podłoże gruntowe zagęszczone         |        |

|                                                     |  |
|-----------------------------------------------------|--|
| A1                                                  |  |
| dachówka ceramiczna                                 |  |
| łaty                                                |  |
| kontrłaty                                           |  |
| papa wierzchniego krycia                            |  |
| deskowanie pełne                                    |  |
| krokwie                                             |  |
| przestrzeń wentylacyjna 3cm                         |  |
| wełna mineralna gr. 15cm pomiędzy krokwiami         |  |
| wełna mineralna gr.10cm na wieszakach system.       |  |
| paroizolacja                                        |  |
| plyta gips.-karton. gr. 1,25cmx2 na ruszcie system. |  |

|                       |         |
|-----------------------|---------|
| D                     |         |
| gres/terakota         | 1,0 cm  |
| szlichta cem.zbrojona | 5,0 cm  |
| folia izolacyjna x2   |         |
| styropian             | 15,0 cm |
| plyta stropowa        | 16,0cm  |

|                       |         |
|-----------------------|---------|
| E                     |         |
| PCV                   | 1,0cm   |
| szlichta cem.zbrojona | 5,0 cm  |
| folia izolacyjna      |         |
| styropian             | 15,0 cm |
| plyta stropowa        | 16,0cm  |

|                                      |        |
|--------------------------------------|--------|
| F                                    |        |
| posadzka betonowa                    | 5,0 cm |
| izolacja przeciwwilgociowa systemowa |        |
| beton B15 zatarty na ostro - 10cm    |        |
| podłoże gruntowe zagęszczone         |        |

|                                      |        |
|--------------------------------------|--------|
| F'                                   |        |
| gres                                 | 1,0 cm |
| szlichta cementowa zbrojona          | 4,0 cm |
| izolacja przeciwwilgociowa systemowa |        |
| beton B15 zatarty na ostro - 10cm    |        |
| podłoże gruntowe zagęszczone         |        |

± 0,00=156,20 mnpm



BIURO PROJEKTÓW "BPBW" Sp. z o.o.  
10-448 OLSZTYN, UL.GŁOWACKIEGO 28  
PRAWA AUTORSKIE ZASTRZEŻONE

|                    |                                                                                |                                         |           |         |                           |
|--------------------|--------------------------------------------------------------------------------|-----------------------------------------|-----------|---------|---------------------------|
| OBIEKT:            |                                                                                | BUDYNEK MIESZKALNY 33 - RODZINNY        |           | SKALA:  | 1:100                     |
| ADRES:             |                                                                                | BISKUPIEC dz.nr 718; 43/37; 43/38 obr.3 |           | BRANŻA: | A                         |
| PRZEDMIOT RYSUNKU: |                                                                                | PRZEKRÓJ 1-1                            |           | DATA:   | 03.2017                   |
| PROJEKTOWAŁ        | mgr inż. arch. Tomasz Śladowski<br>Specjalność architektoniczna-bez ograniczeń | UPRAWNIENIA                             | 3/2004/OL | PODPIS  | NR. ZLECENIA:<br>P/3880/S |
| OPRACOWAŁ          | Teresa Młynowska                                                               | -                                       |           |         | NR. RYSUNKU<br>A-7        |
| SPRAWDZIŁ          | mgr inż. arch. Ewa Kołoszko<br>Specjalność architektoniczna-bez ograniczeń     | 4/2004/OL                               |           |         |                           |