


PRZEKRÓJ 2-2

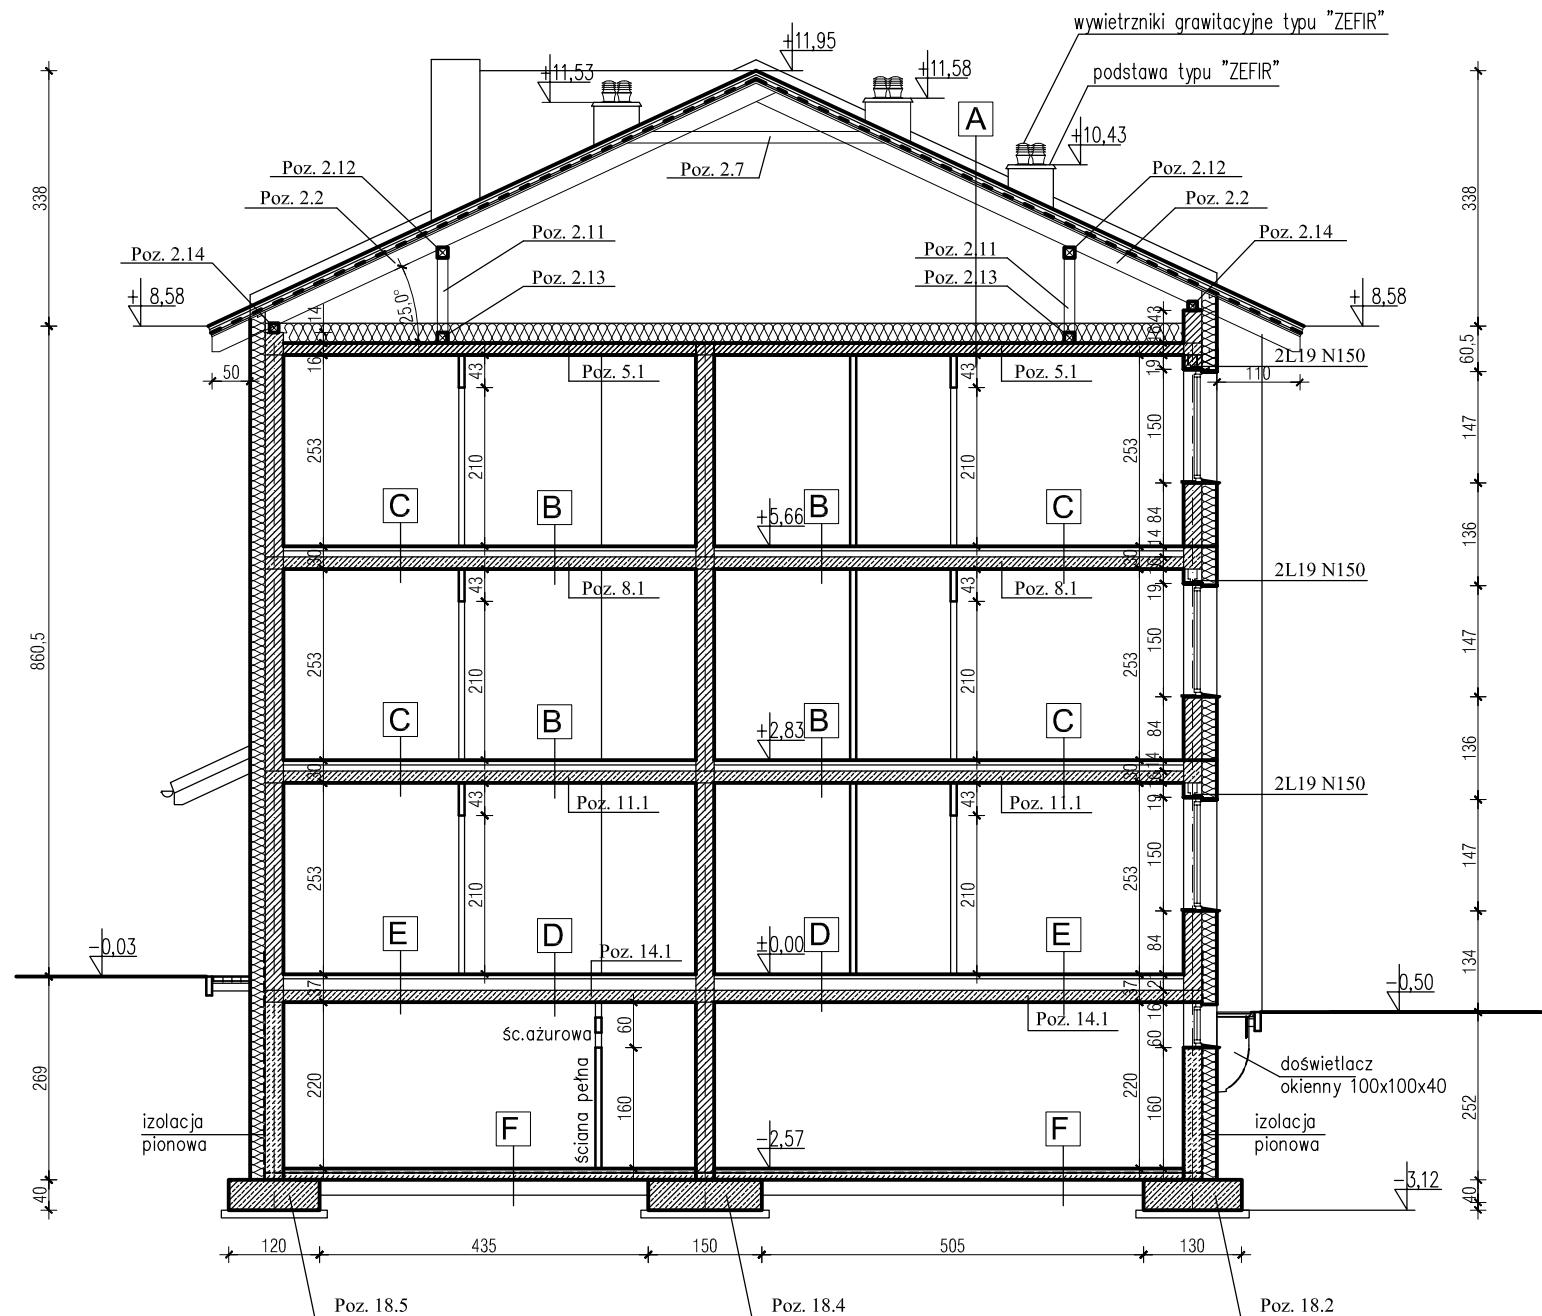

A	
dachówka ceramiczna	
łaty	
kontrłaty	
papa wierzchniego krycia	
deskowanie pełne	
krokwie	
przestrzeń wentylowana	
wełna mineralna gr. 25 cm (dwie warstwy 15+10cm)	
paroizolacja	
plyta stropowa żelbetowa	

B	
gres/terakota	1,0 cm
szlichta cem.zbrojona	5,0 cm
folia izolacyjna x2	
styropian EPS 100 038	6,0 cm
styropian akustyczny EPS-T	2,0 cm
plyta żelbetowa	16,0cm

C	
PCV	1,0 cm
szlichta cem.zbrojona	5,0 cm
folia izolacyjna	
styropian EPS 100 038	6,0 cm
styropian akustyczny EPS-T	2,0 cm
plyta stropowa	16,0cm

D	
gres/terakota	1,0 cm
szlichta cem.zbrojona	5,0 cm
folia izolacyjna x2	
styropian	15,0 cm
plyta stropowa	16,0cm

E	
PCV	1,0cm
szlichta cem.zbrojona	5,0 cm
folia izolacyjna	
styropian	15,0 cm
plyta stropowa	16,0cm

F	
posadzka betonowa	5,0 cm
izolacja przeciwwodna systemowa	
beton B15 zatarty na ostro - 10cm	
podłoże gruntowe zagęszczone	

POSADZKA NA GRUNCIE(SUSZARNIA)	
gres	1,0cm
szlichta cementowa zbrojona	4,0cm
folia izolacyjna	
styropian	12,0cm
izolacja przeciwwodna systemowa	
beton B15 zatarty na ostro	10,0 cm
podłoże gruntowe zagęszczone	

± 0,00=156,20 mnpm

bpbw BIURO PROJEKTÓW "BPBW" Sp. z o.o.			
10-448 OLSZTYN, UL.GŁOWACKIEGO 28			
PRAWA AUTORSKIE ZASTRZEŻONE			
OBIEKT:		BUDYNEK MIESZKALNY 33 - RODZINNY	
ADRES:		BISKUPIEC dz.nr 718; 43/37; 43/38 obr.3	
PRZEDMIOT RYSUNKU:		PRZEKRÓJ 2-2	
PROJEKTOWAŁ	mgr inż. arch. Tomasz Śladowski	UPRAWNIENIA	PODPIS
OPRACOWAŁ	Teresa Młynowska	-	
SPRAWDZIŁ	mgr inż. arch. Ewa Kołoszko	4/2004/OL	
		SKALA: 1:100	
		BRANŻA: A	
		DATA: 03.2017	
		NR. ZLECENIA: P/3880/S	
		NR. RYSUNKU: A-8	