PRZEKROJE PIONOWE

SKALA 1:100

PRZEKRÓJ A-A

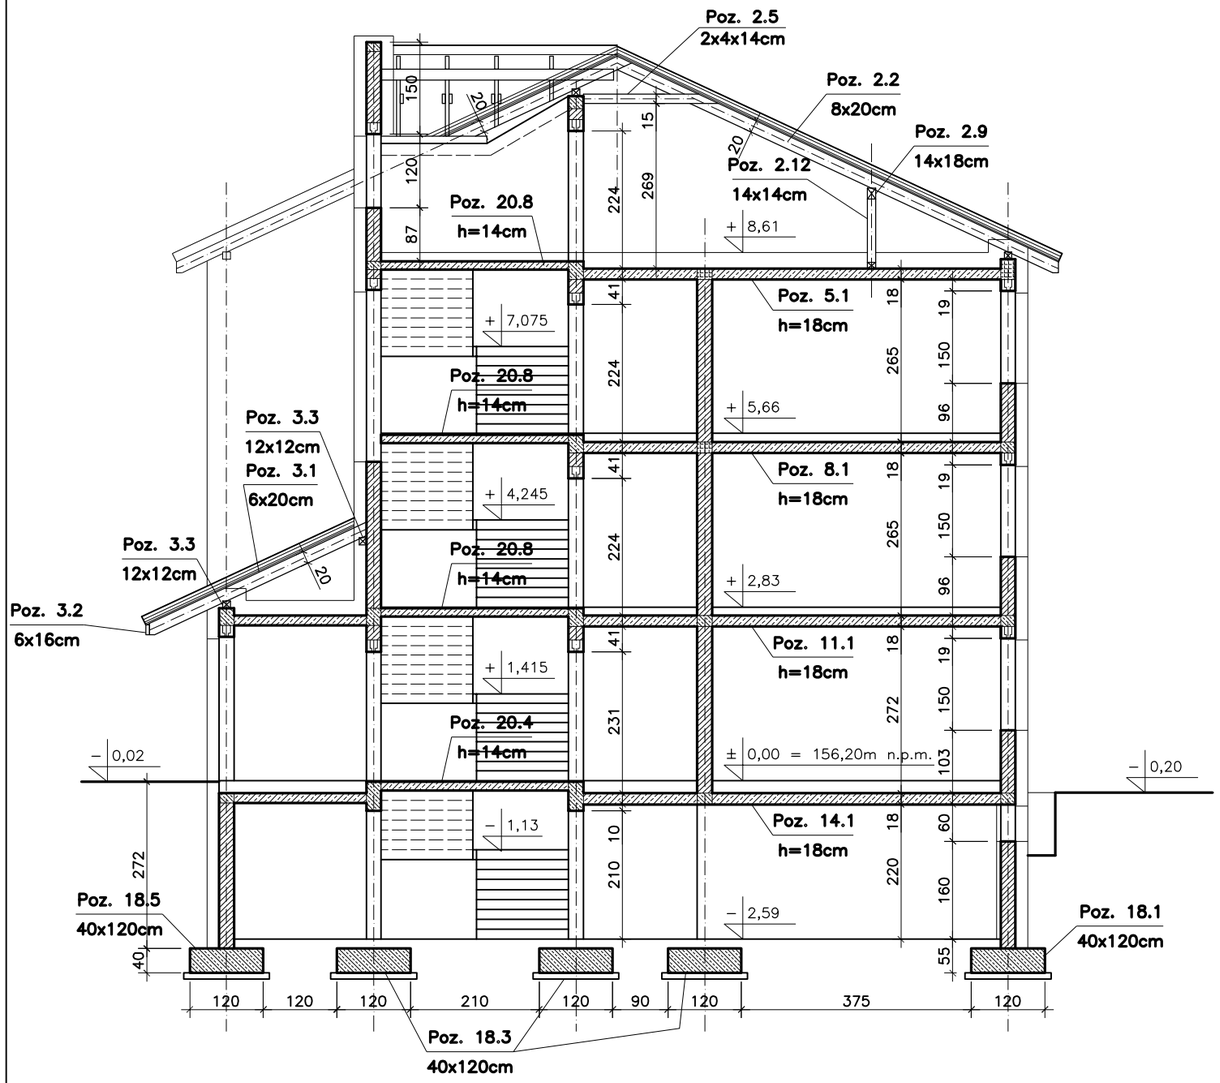

PRZEKRÓJ B-B

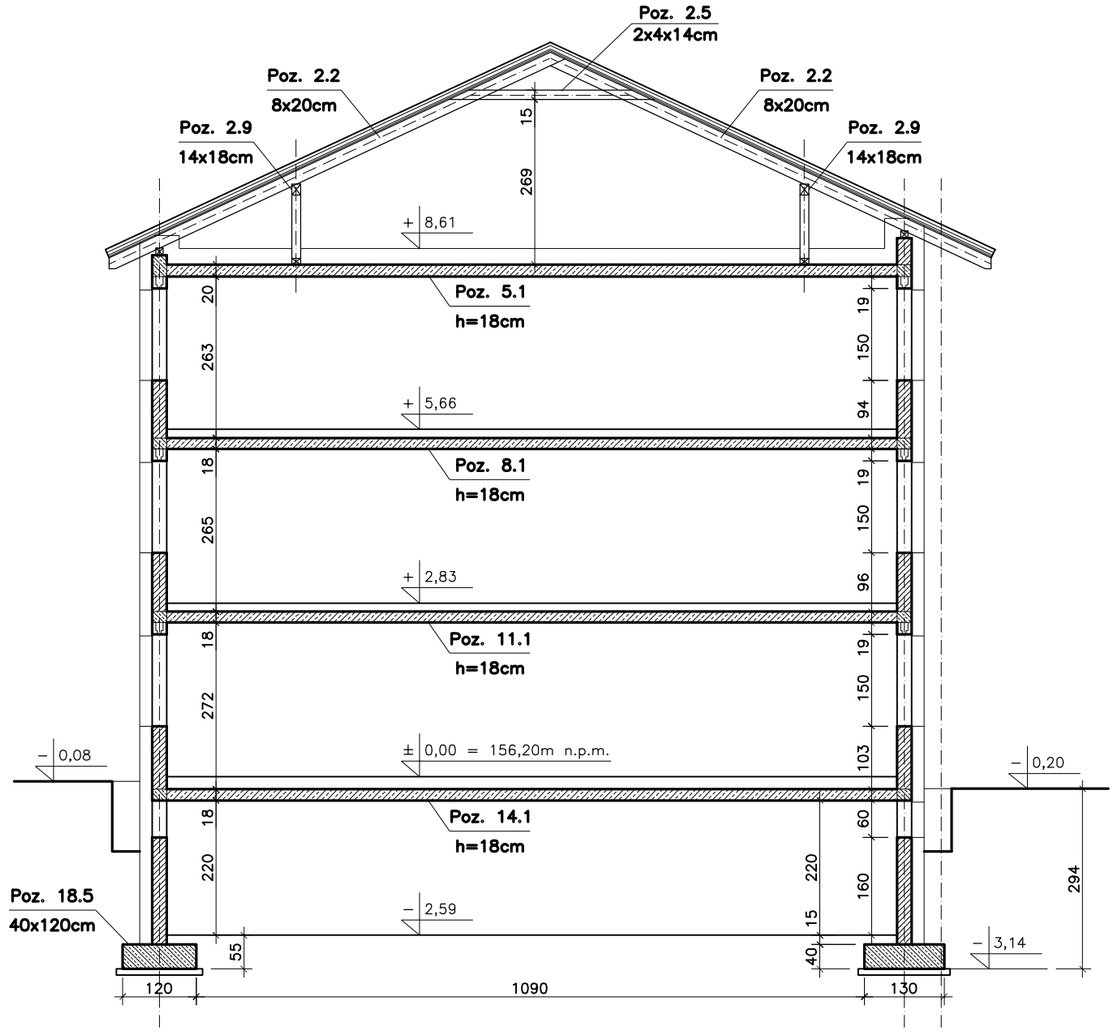

BETON C8/10 (B-10)
BETON C20/25 (B-25)
STAL A-III N
STAL A-0
DREWNO C24

BIURO PROJEKTÓW "BPBW" Sp. z o.o.
10-448 OLSZTYN, UL.GŁOWACKIEGO 28
Projektujemy od 1957 roku.
PRAWA AUTORSKIE ZASTRZEŻONE

OBIEKT:	BUDYNEK MIESZKALNY 33 - RODZINNY		SKALA: 1:100
ADRES:	BISKUPIEC działka nr 718 obr. 3		BRANŻA: K
PRZEDMIOT RYSUNKU:	PRZEKROJE PIONOWE A-A i B-B		DATA: 03.201
PROJEKTOWAŁ	mgr inż. Jacek Kędzierski	UPRAWNIENIA WAM/0003/POOK/05	PODPIS
OPRACOWAŁ	mgr inż. Piotr Gołębiewski		NR. ZLECENIA: P/3880/S
SPRAWDZIŁ	mgr inż. Andrzej Kozłowski	WAM/0005/POOK/03	NR. RYSUNKU K-8