


Klatka Schodowa 1

Klatka Schodowa 2

Klatka Schodowa 3

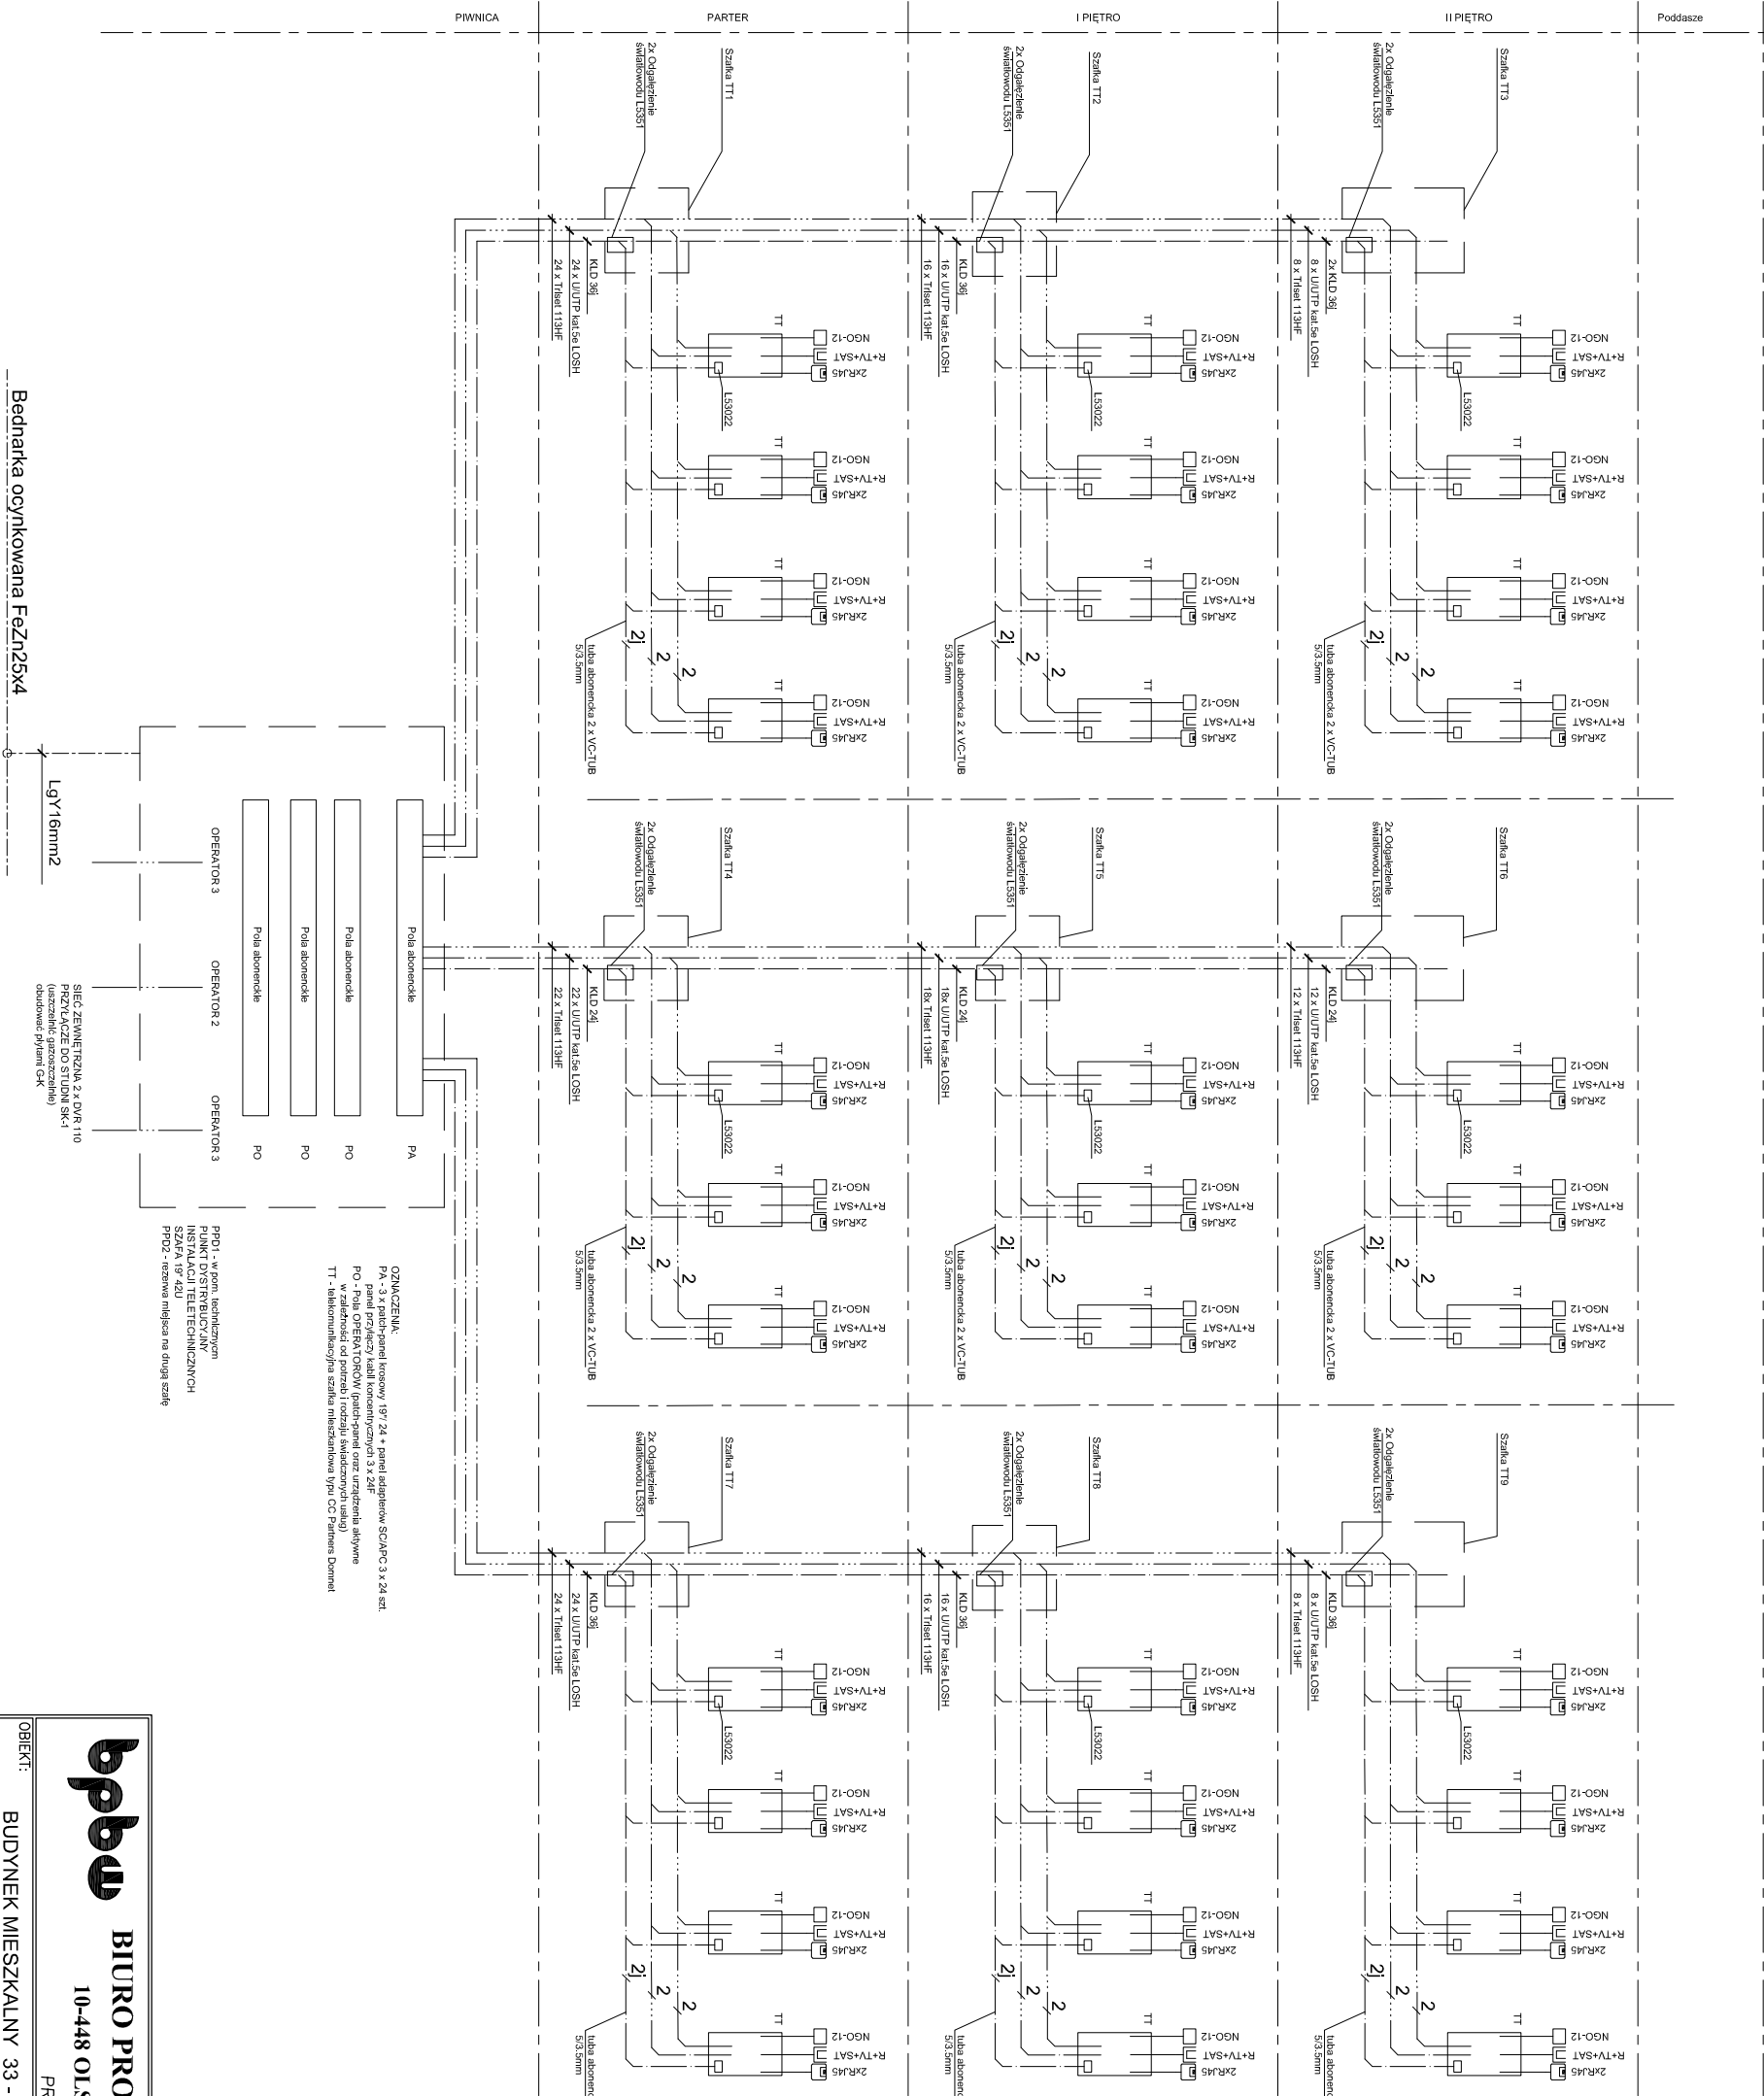

bpbw			
BIURO PROJEKTÓW "BPBW" Sp. z o.o.			
10-448 OLSZTYN, UL. GŁÓWACKIEGO 28			
PRAWA AUTORSKIE ZASTRZEŻONE			
OBJEKT:	BUDYNEK MIESZKALNY 33 - RODZINNY	SKALA:	SZKIC
ADRES:	BISKUPIEC dz.nr 718 obr.3	BRANŻA:	IE
PRZEDMIOT:	SCHEMAT INSTALACJI TELETECHNICZNYCH	DATA:	03.2017
RYSUJĄCY:	mgr inż. Adam Osipiński	UPRAWNIENIA:	NR. ZLECENIA:
PROJEKTOWAŁ:	mgr inż. Adam Osipiński	WYMAGANIA:	NR. ZLECENIA:
OPRACOWAŁ:	mgr inż. R. Łęgowski	WYMAGANIA:	NR. ZLECENIA:
SPRAWDZIŁ:	mgr inż. R. Łęgowski	WYMAGANIA:	NR. ZLECENIA:
		NR. RYSUNKU	E-11