
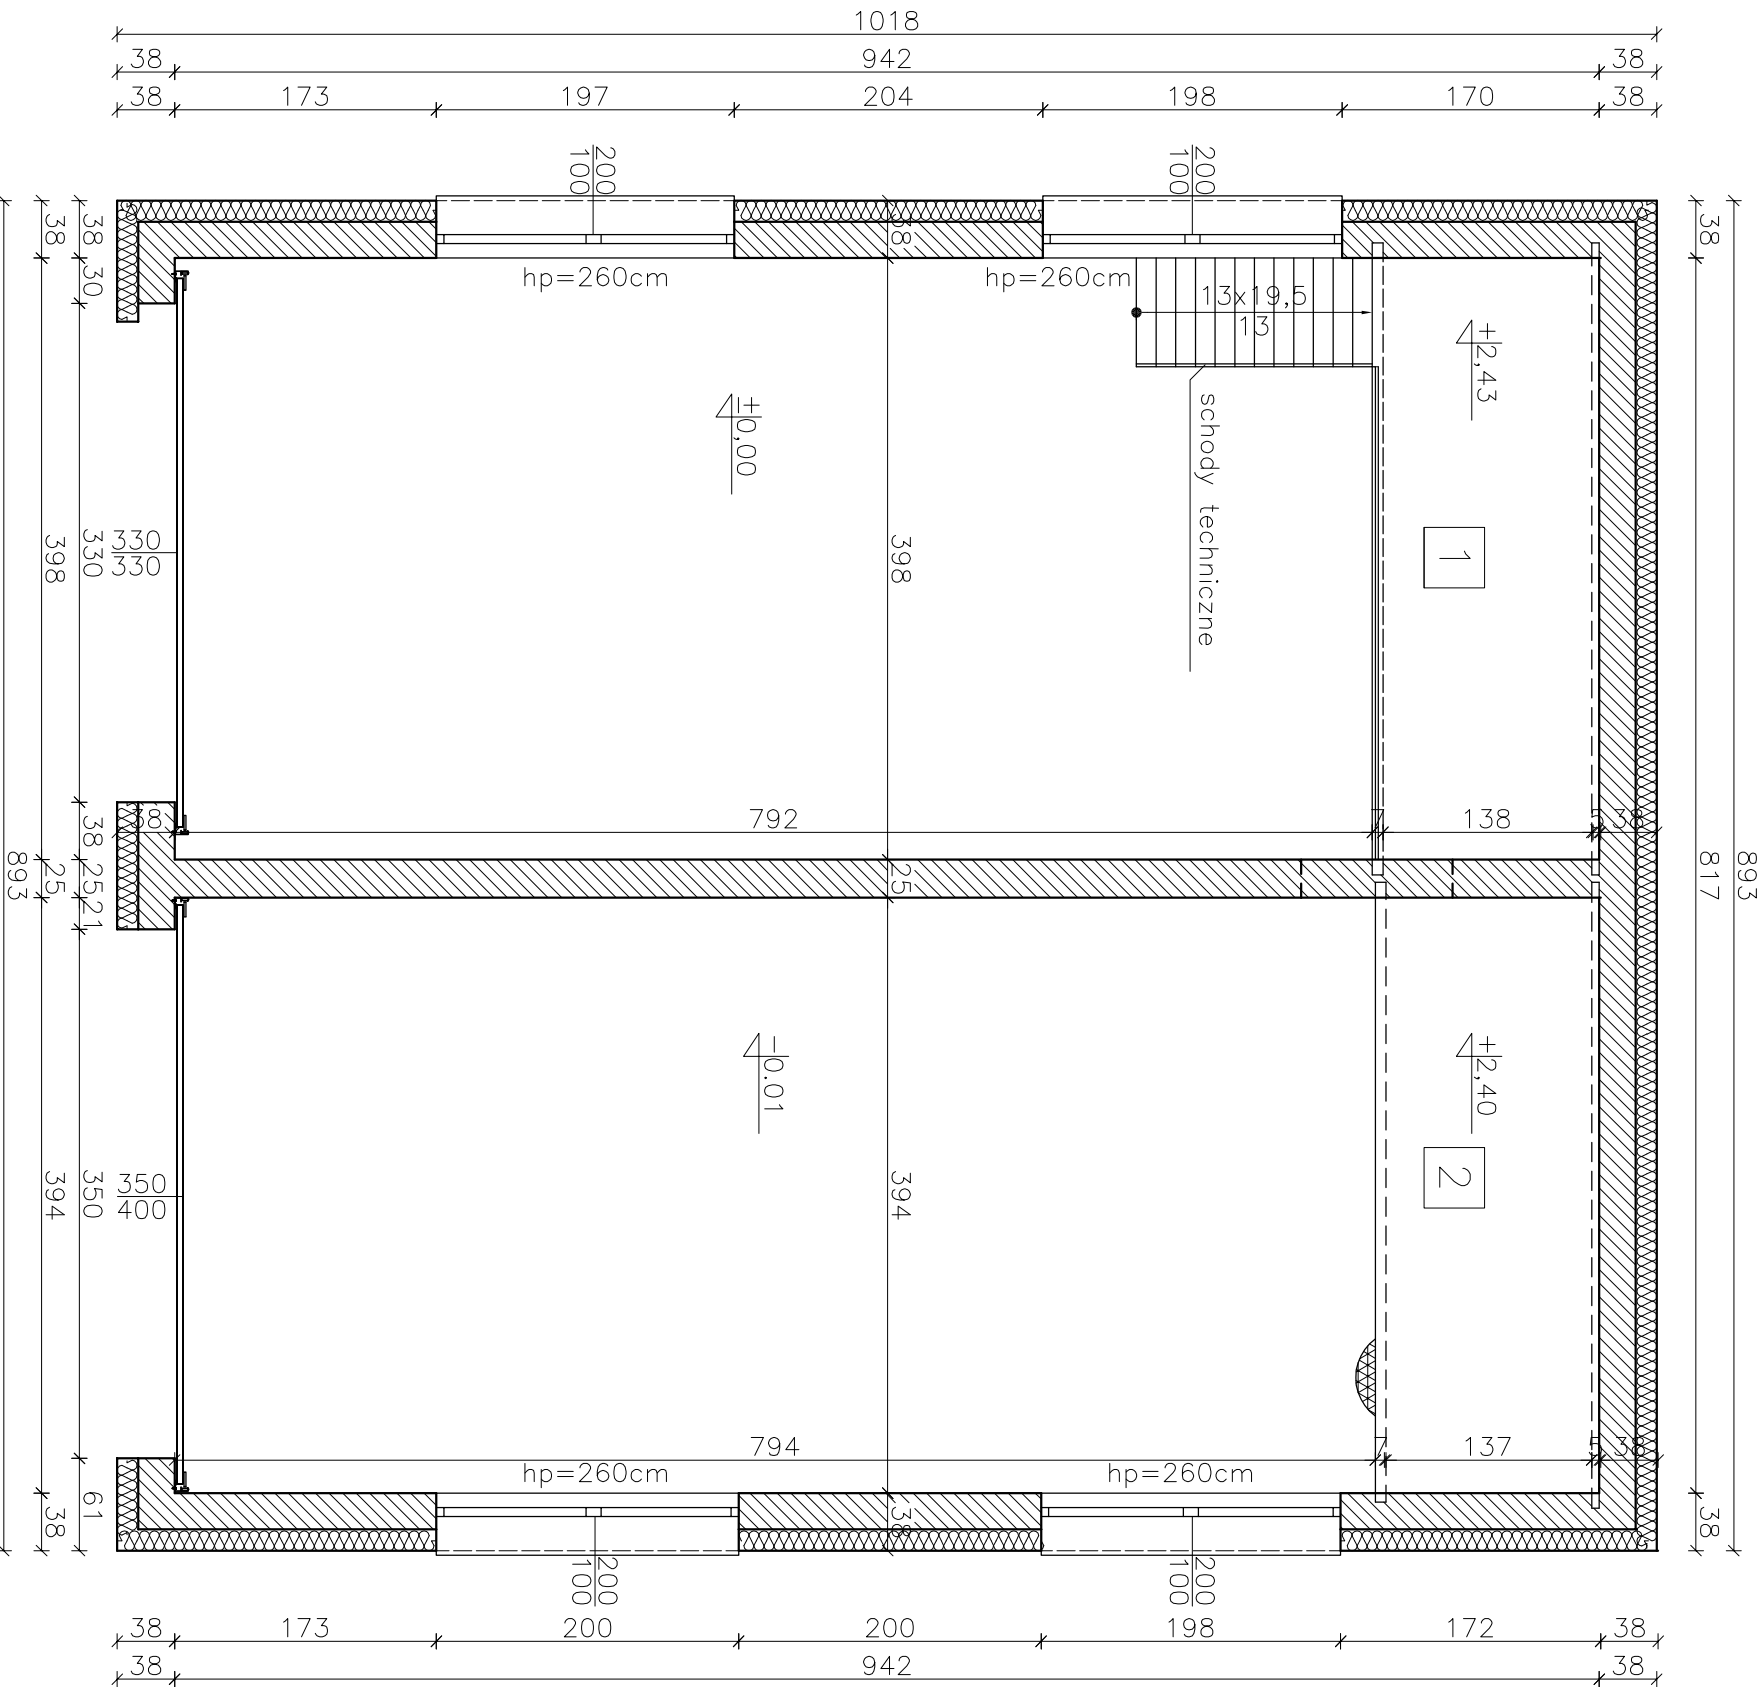


# RZUT ANTRESOLI

SKALA 1:50

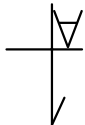

1

ANTRESOLA 1 5,85 m<sup>2</sup>

2

ANTRESOLA 2 5,87 m<sup>2</sup>

|                                        |  |                             |  |
|----------------------------------------|--|-----------------------------|--|
| Nazwa i adres obiektu budowlanego:     |  | Faza projektu:              |  |
| Inwentaryzacja budynku OSP w Droszewie |  | Bronza:                     |  |
| dz. nr 373 obręb Czerwotka             |  | INWENTARYZACJA ARCHITEKTURA |  |
| Inwestor:                              |  |                             |  |
| Gmina Biskupiec                        |  |                             |  |
| Al. Niepodległości 2 11-300 Biskupiec  |  |                             |  |
| Zespół projektowy:                     |  | Data:                       |  |
| mgr inż. Andrzej Krojewski             |  | 11.2015r.                   |  |
| upr. bud. 213/87/OL                    |  |                             |  |
| Tytuł rysunku:                         |  | Nr rys.:                    |  |
| RZUT ANTRESOLI                         |  | I-02                        |  |
|                                        |  | Skala:                      |  |
|                                        |  | 1:50                        |  |