


SKALA 1:50

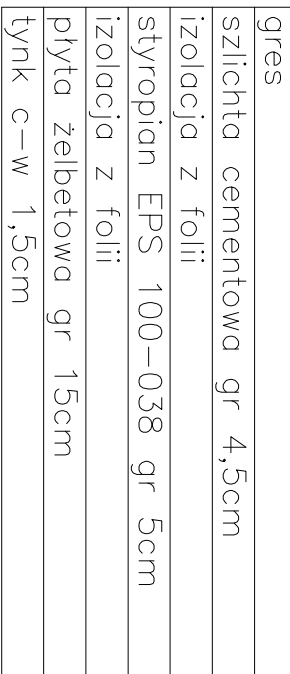

gres
szlichta cementowa gr 5cm
styropian EPS 100-038 gr 12cm
2x papa asfaltowa na lepiku
podkład B10 gr 10cm
podsyпка piaskowo-żwirowa gr 25cm

2D
jętka 7x17cm
welna mineralna gr 20cm
stelaż sufitu podwieszanego
welna mineralna gr 10cm
folia
plyta g-k gr 1,25cm

15
tynek zewnętrzny mineralny
siatka PCV klejona
stropian EPS 70-040 gr 14cm
gazobeton gr 24cm odmiany 600
tynek c-w gr 1,5cm

25
hydroizolacja pionowa Dysperbit
siatka PCV klejona
styropian EPS 70-040 gr 10cm
ścianka żelbetowa gr 50cm/ ściana z bloczków fundamentowych gr.24cm
tynek c-w gr 1,5cm
hydroizolacja pionowa Dysperbit

Nazwa i adres obiektu budowlanego: Rozbudowa istniejącej strażnicy OSP w Droszewie dz. nr 3/3 obręb Czerwonka	Faza projektu:	Bransza:
	PROJEKT BUDOWLANY	ARCHITEKTURA
Investor: Gmina Biskupiec		
Al. Niepodległości 2 11-300 Biskupiec		
Zespół projektowy:	Data:	Podpisy:
Projektowali: mgr inż. Andrzej Krojewski upr. bud. 213/87/OL	05.2016r.	
Tytuł rysunku: PRZEKRÓJ A-A	Nr rys.: A-04	Skala: 1:50