


PRZEKRÓJ B-B

SKALA 1:50

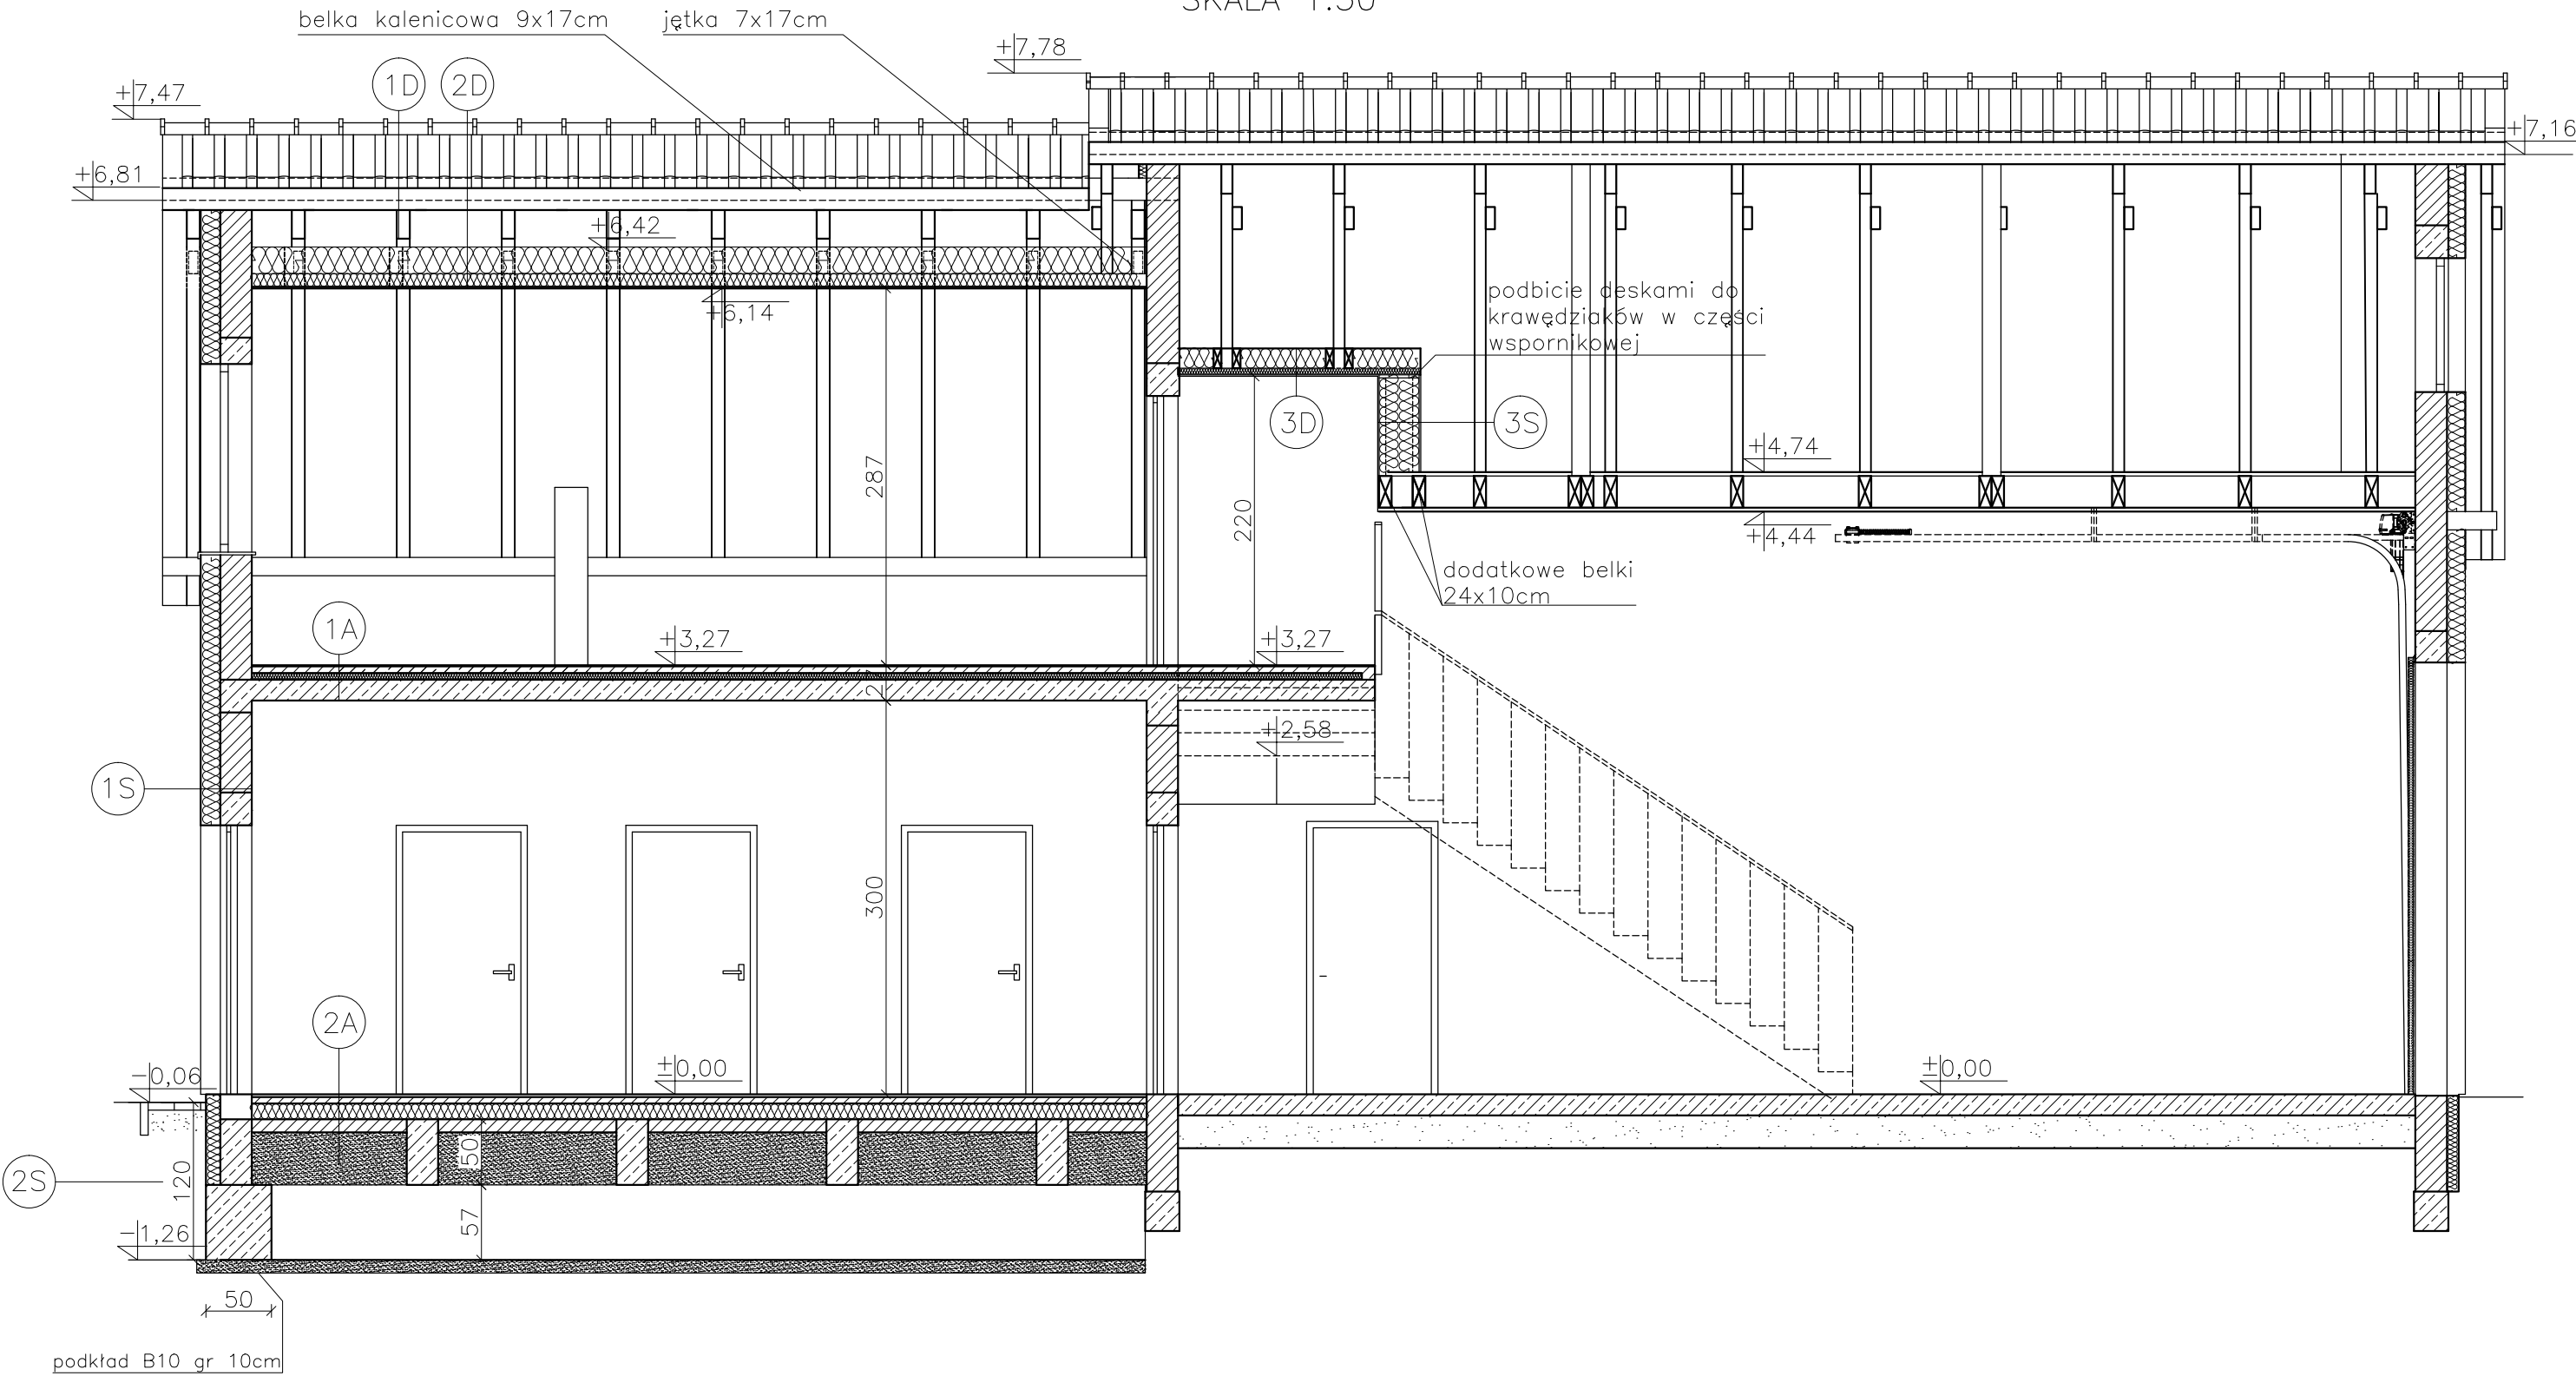

1D
dachówka ceramiczna
łaty drewniane 4x5cm
kontrłaty 2,5x5cm
papa asfaltowa
deskowanie pełne 2,5cm
wełna mineralna 15cm
krokwie 10x22cm
stelaż sufitu podwieszanego
wełna mineralna 10cm
folia
plyta g-k gr 1,25cm

2D
jętka 7x17cm
wełna mineralna gr 20cm
stelaż sufitu podwieszanego
wełna mineralna gr 10cm
folia
plyta g-k gr 1,25cm

3D
wełna mineralna gr 15+5cm
belki drewniane 6x15cm
krawędziaki 5x5cm
folia
plyta g-k 1,5cm

1A
gres
szlichta cementowa gr 4,5cm
izolacja z folii
styropian EPS 100-038 gr 5cm
izolacja z folii
plyta żelbetowa gr 15cm
tynk c-w 1,5cm

2A
gres
szlichta cementowa gr 5cm
styropian EPS 100-038 gr 12cm
2x papa asfaltowa na lepiku
podkład B10 gr 10cm
podsyпка piaskowo-żwirowa gr 25cm

1S
tynk zewnętrzny mineralny 1,5mm
siatka PCV klejona
styropian EPS 70-040 gr 14cm
gazobeton gr 24cm odmiany 600
tynk c-w gr 1,5cm

2S
hydroizolacja pionowa Dysperbit
siatka PCV klejona
styropian EPS 70-040 gr 10cm
błoczek betonowy gr 24cm
tynk c-w gr 1,5cm
hydroizolacja pionowa Dysperbit

3S
plyta g-k 1,25cm
folia
krawędziaki 5x5cm
wełna mineralna 2x15cm
krawędziaki 5x5
folia
plyta g-k 1,25cm

Nazwa i adres obiektu budowlanego: Rozbudowa istniejącej strażnicy OSP w Droszewie dz. nr 373 obręb Czerwonka	Faza projektu: PROJEKT BUDOWLANY	Branża: ARCHITEKTURA
Inwestor: Gmina Biskupiec Al. Niepodległości 2 11-300 Biskupiec	Data: 05.2016r.	Podpis:
Zespół projektowy: Projektował: mgr inż. Andrzej Krajewski upr. bud. 213/87/OL	Nr rys.: A-05	Skala: 1:50
Tytuł rysunku: PRZEKRÓJ B-B		