


PRZEKRÓJ C-C

SKALA 1:50

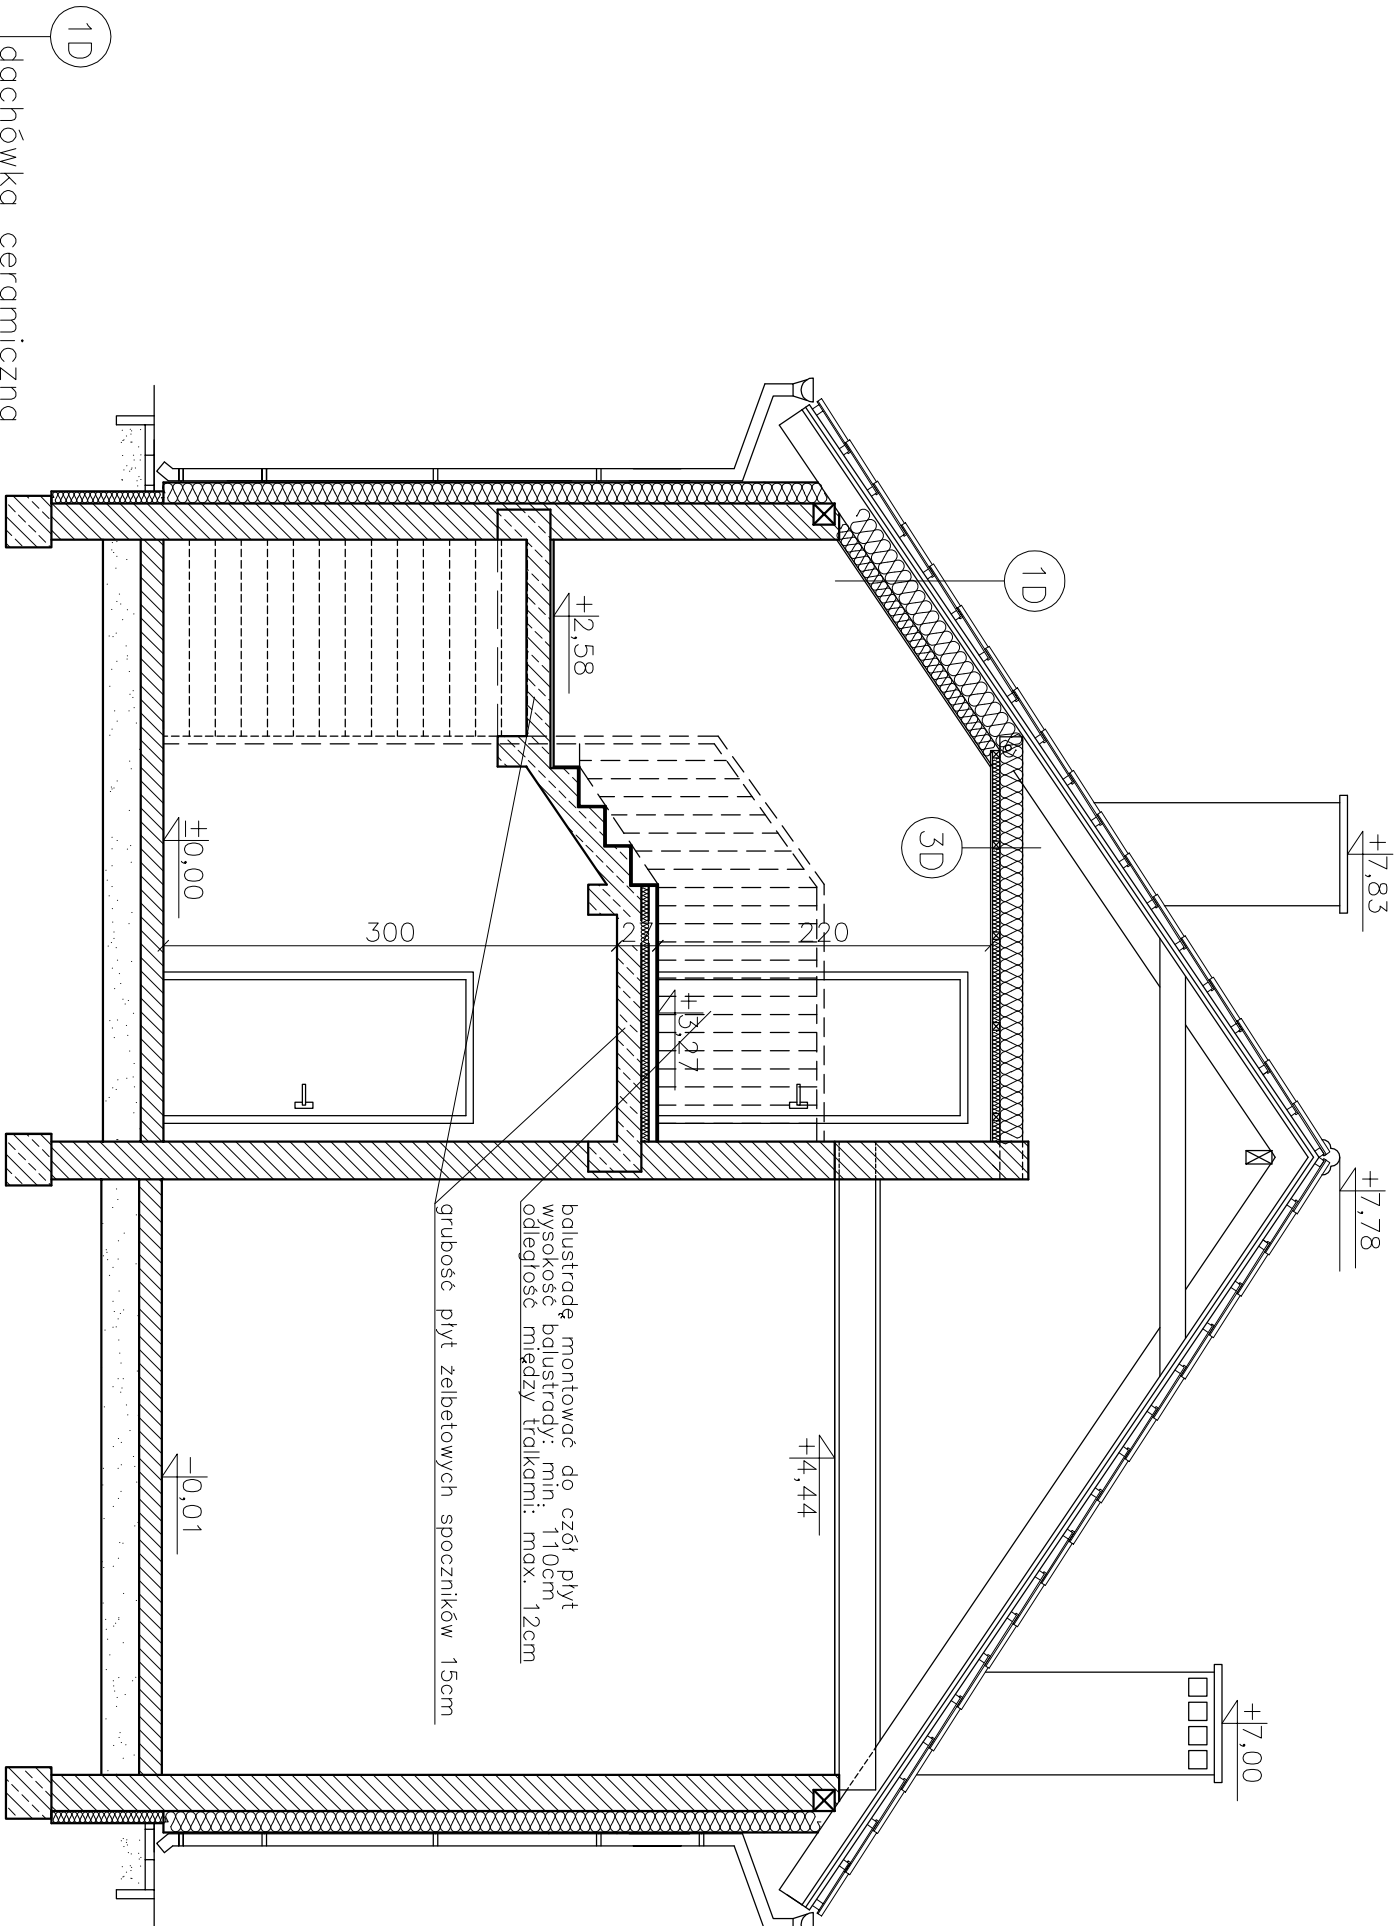

- 1D
- dachówka ceramiczna
 - łaty drewniane 4x5cm
 - kontrłaty 2,5x5cm
 - papa asfaltowa
 - deskowanie pełne 2,5cm
 - wełna mineralna 15cm
 - krokwie 10x22cm
 - stelaż sufitu podwieszanego
 - wełna mineralna 10cm
 - folia
 - plyta g-k gr 1,25cm

- 3D
- wełna mineralna gr 15+5cm
 - belki drewniane 6x15cm
 - krawędziaki 5x5cm
 - folia
 - plyta g-k 1,5cm

Nazwa i adres obiektu budowlanego:		Faza projektu:	
Rozbudowa istniejącej strażnicy OSP w Droszewie		Projekt	
dz. nr 373 obręb Czerwönka		Budowlany	
Inwestor:		Architektura	
Al. Niepodległości 2 11-300 Biskupiec			
Zespół projektowy:		Data:	
Projektował: mgr inż. Andrzej Krojewski		05.2016r.	
upr. bud. 213/87/0L			
Tytuł rysunku:		Nr rys.:	
PRZEKRÓJ C-C		A-06	
		Skala:	
		1:50	