



ELEWACJA FRONTOWA
SKALA 1:100

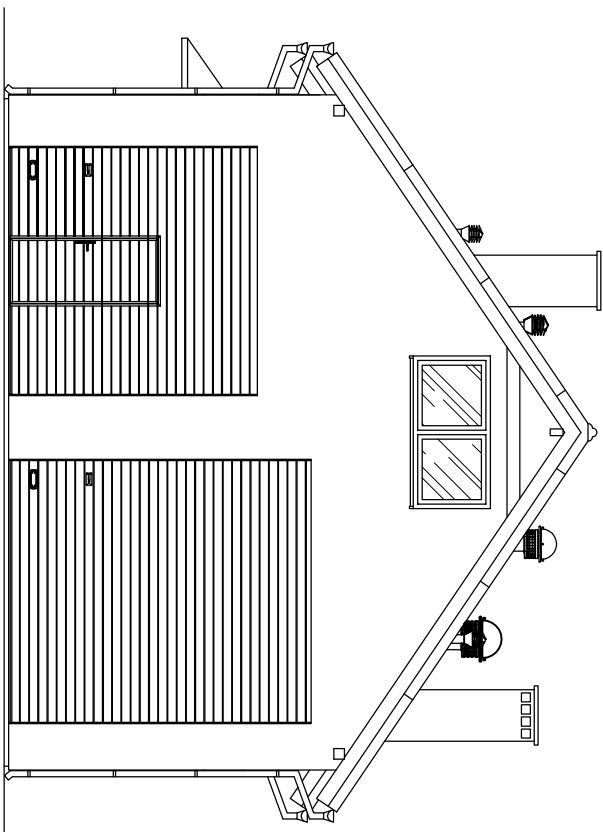

ELEWACJA TYLNA
SKALA 1:100

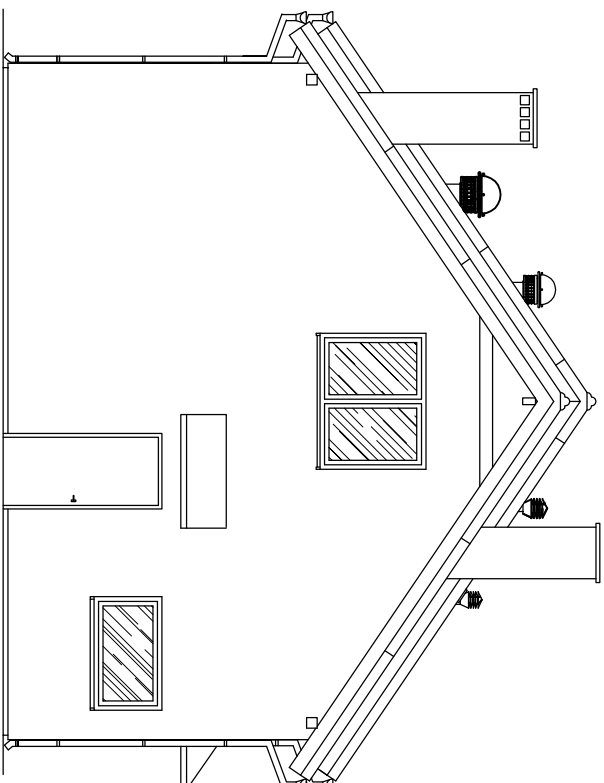

Nazwa i adres obiektu budowlanego:		Faza projektu:	
Rozbudowa istniejącej strażnicy OSP w Droszewie dz. nr 373 obręb Czerwonka		Projekt Budowlany	
Inwestor: Gmina Biskupiec		Architektura	
Al. Niepodległości 2 11-300 Biskupiec			
Zespół projektowy:		Data:	
Projektował: mgr inż. Andrzej Krojewski		05.2016r.	
upr. bud. 213/87/OL		Podpisz:	
Tytuł rysunku:		Nr rys.:	
ELEWACJE FRONTOWA I TYLNA		A-08	
		Skala:	
		1:100	