



ELEWACJA PRAWA

SKALA 1:100

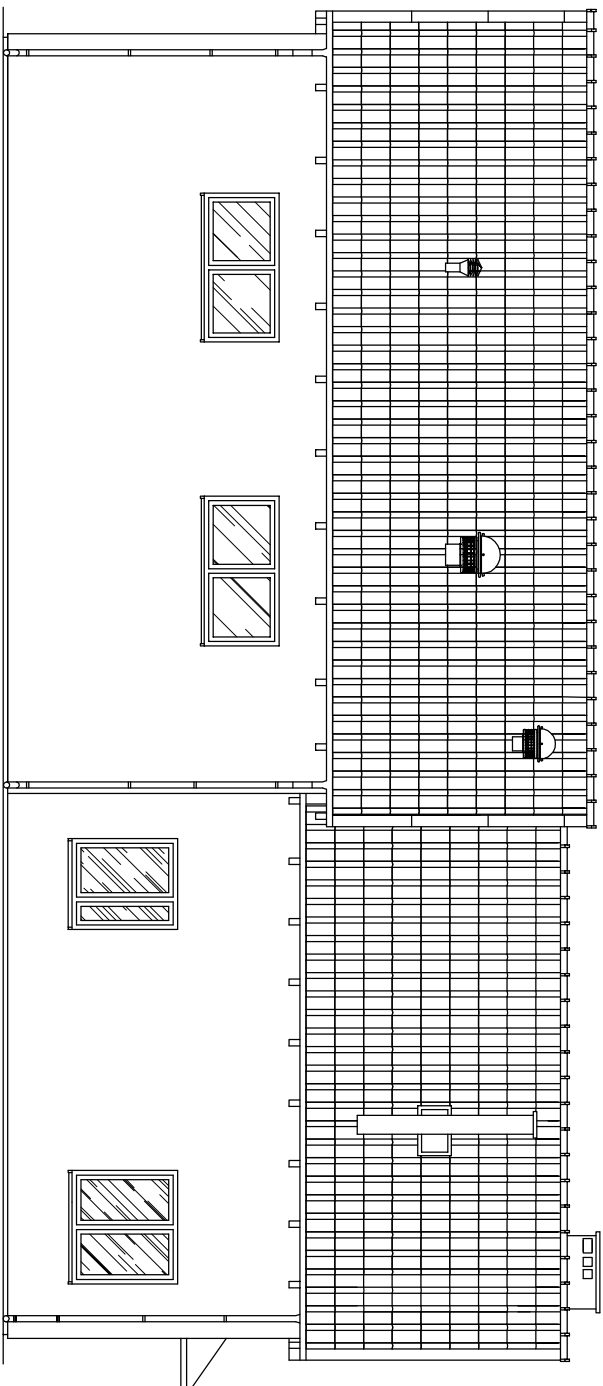

ELEWACJA LEWA

SKALA 1:100

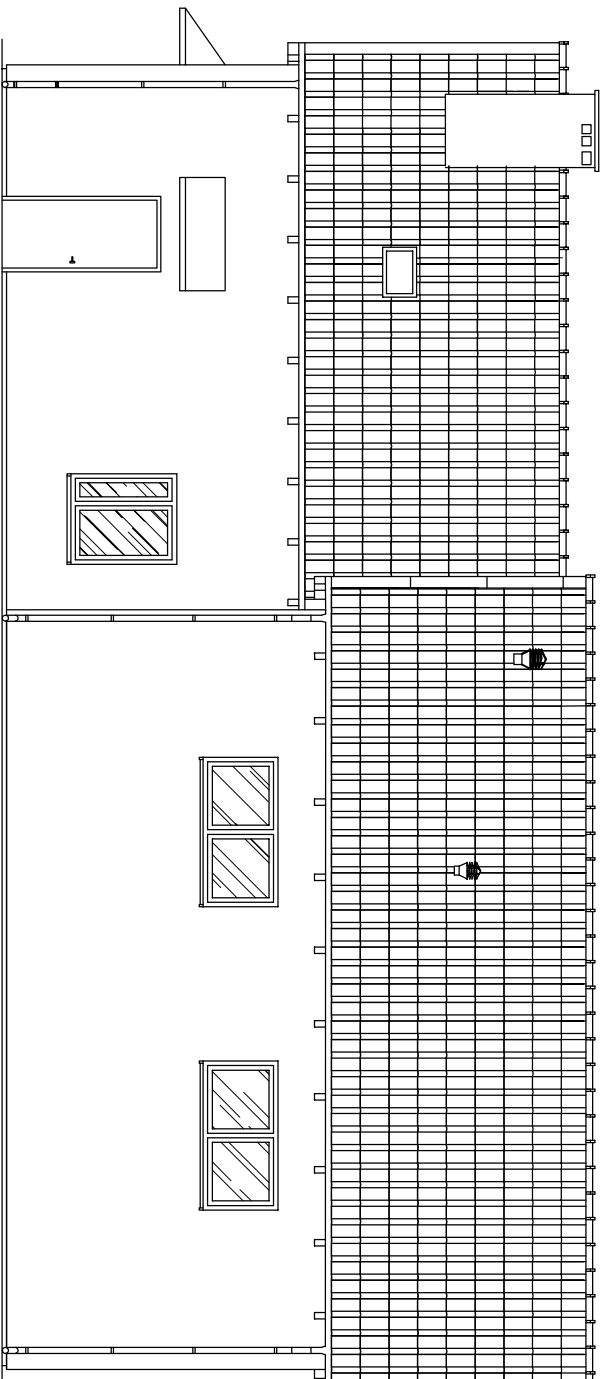

Nazwa i adres obiektu budowlanego:		Faza projektu:	
Rozbudowa istniejącej strażnicy OSP w Droszewie dz. nr 373 obręb Czerwönka		Bronsza:	
Inwestor: Gmina Biskupiec		PROJEKT BUDOWLANY	
Al. Niepodległości 2 11-300 Biskupiec		ARCHITEKTURA	
Zespół projektowy:		Data:	
Projektował: mgr inż. Andrzej Krojewski		Podpisz:	
upr. bud. 213/87/OL		05.2016r.	
Tytuł rysunku:		Nr rys.:	
ELEWACJE PRAWA I LEWA		A-09	
		Skala:	
		1:100	