


# Projekt instalacji odgromowej

## Skala 1:100

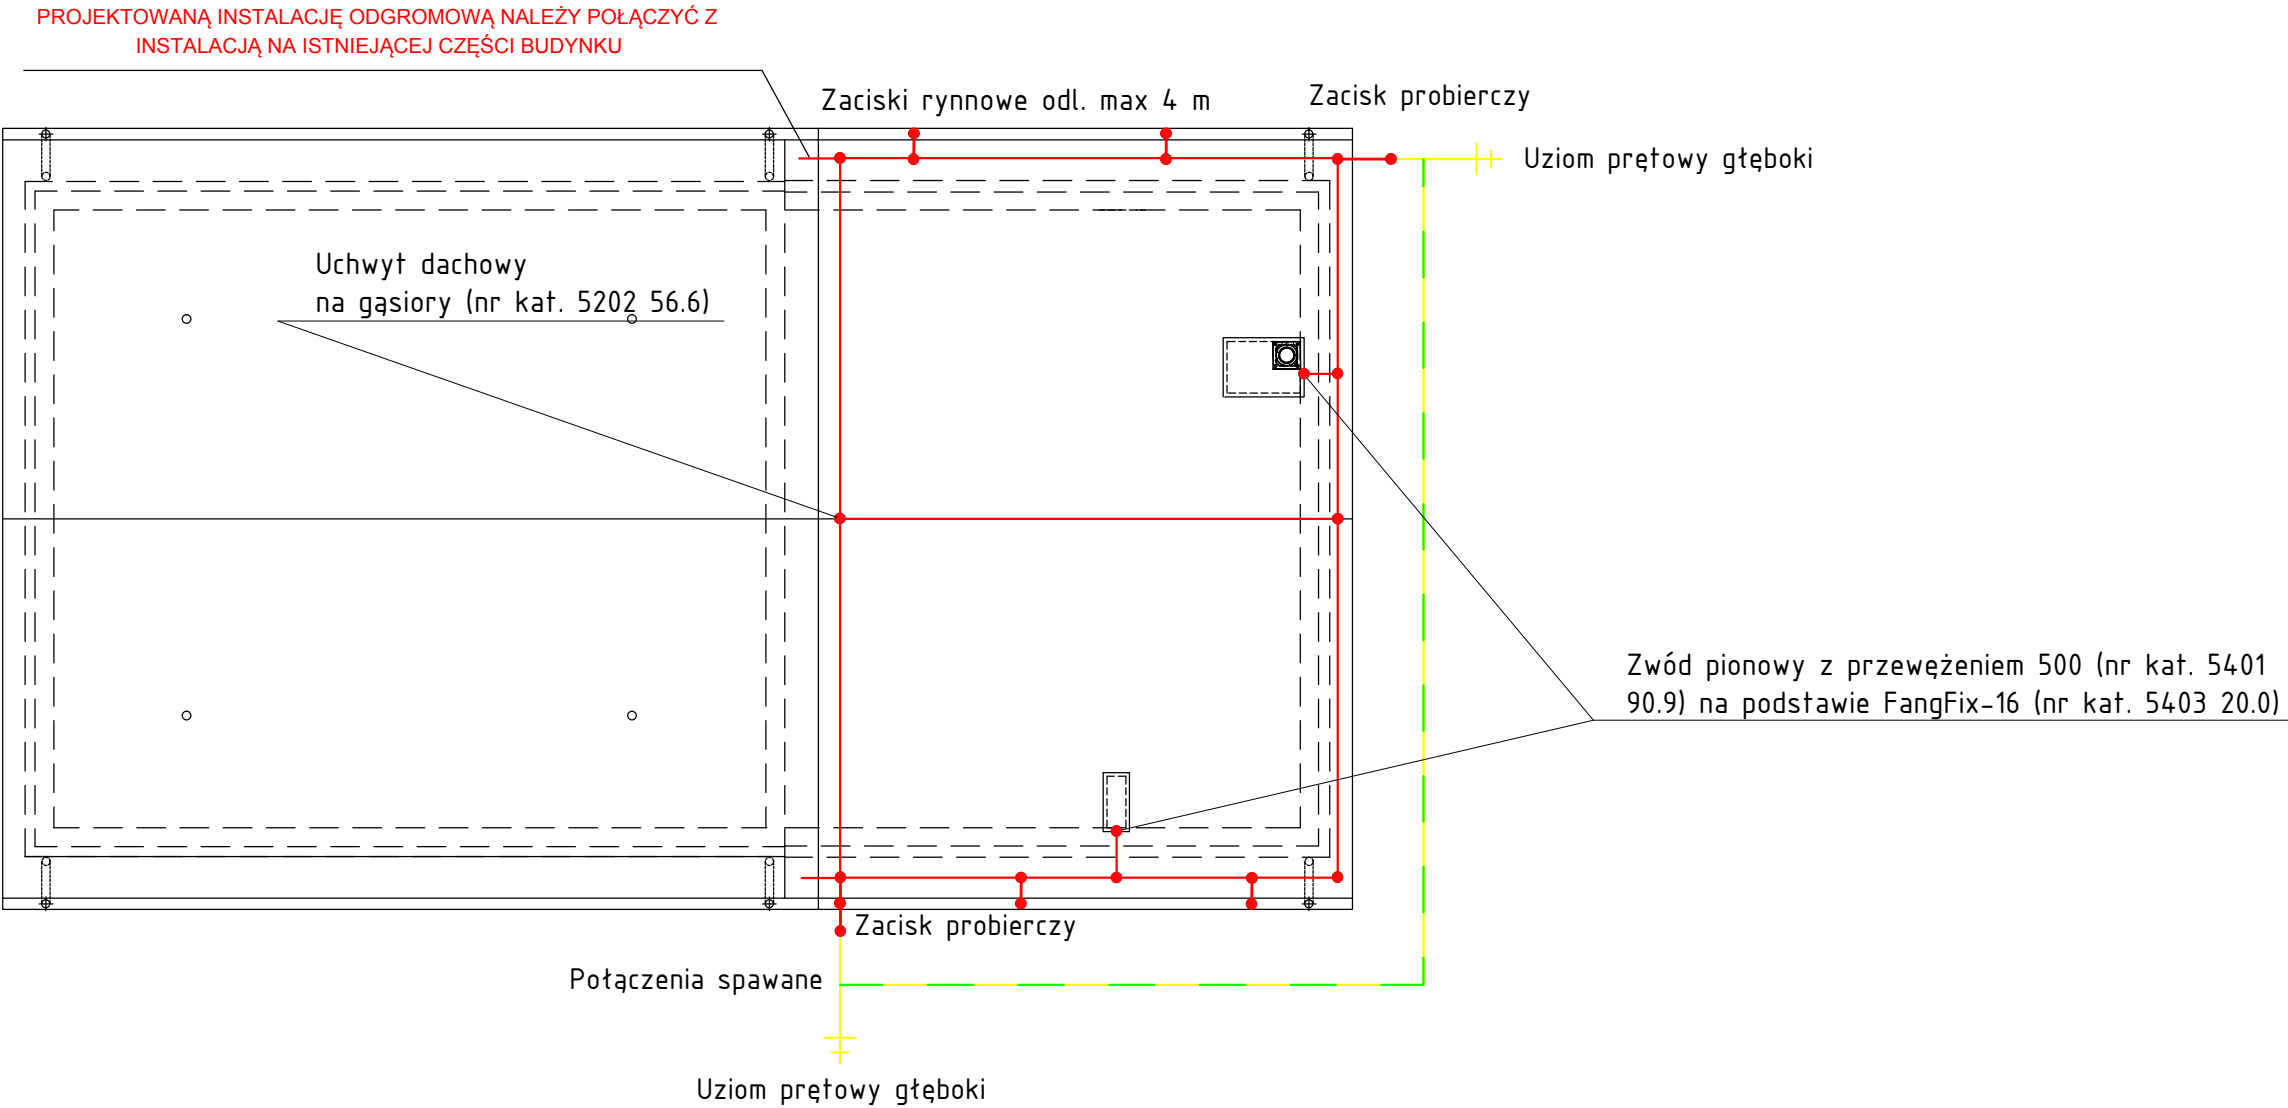

### UWAGA:

Instalacja odgromowa w rozwiązaniu osprzętu firmy OBO Bettermann. Można zastosować rozwiązania innych firm pod warunkiem, że zastosowane elementy instalacji odgromowej posiadają certyfikaty i spełniają wymogi norm i przepisów.

Rezystancja wypadkowa instalacji odgromowej nie może przekroczyć wartości 10 omów.

|                                                            |                                                         |                                     |             |              |
|------------------------------------------------------------|---------------------------------------------------------|-------------------------------------|-------------|--------------|
| obiekt:                                                    |                                                         | stadium:                            |             | nr rys.      |
| Rozbudowa budynku OSP w Droszewie, dz. nr 373 ob. Droszewo |                                                         | Projekt instalacji odgromowej       |             | E-4          |
| inwestor:                                                  | Gmina Biskupiec, 11-300 Biskupiec, Al. Niepodległości 2 |                                     |             | skala: 1:100 |
| projekt:                                                   | tech. A.Ostropolski                                     | upr. bud.                           | data:       | podpis:      |
|                                                            |                                                         | upr. bud. 12/90/OL par. 13ust.1.4 d | 04. 2016 r. |              |
| opracował:                                                 | tech. J.Frąckiewicz                                     | upr. bud. 49/94/OL par.13ust.1.4 d  | 04. 2016 r. |              |