


RZUT FUNDAMENTÓW

SKALA 1:50

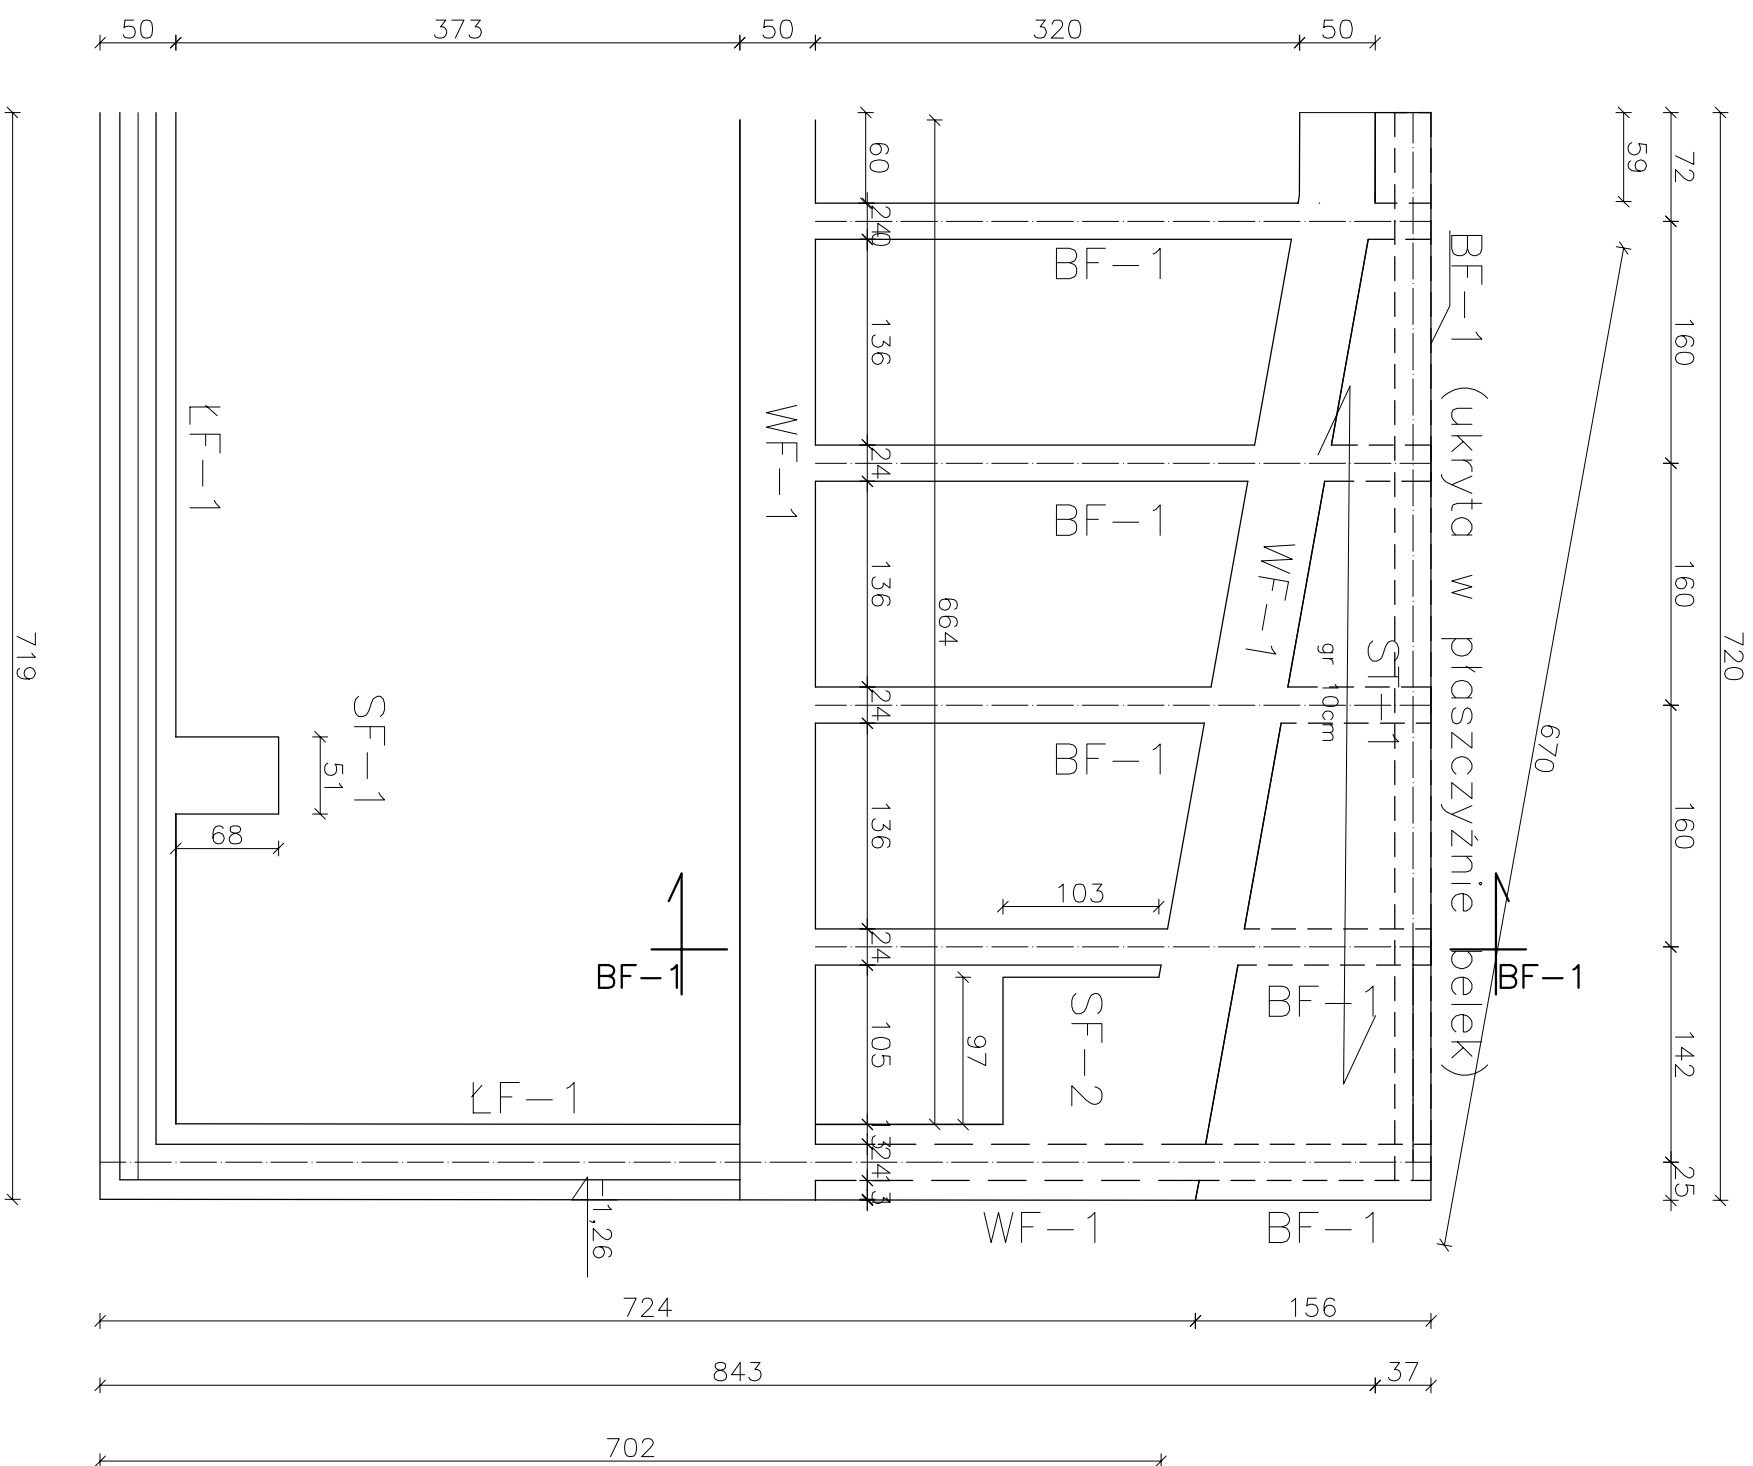

POWIĘDZY BELKAMI BF-1 NALEŻY WYKONAĆ POSADZKĘ NA GRUNCIE TYPU A2 WG RYSUNKU PRZEKROJU A-A CZĘŚCI ARCHITEKTONICZNEJ

POZIOM POSADOWIENIA ŁAW I
FUNDAMENTOWYCH ŚCIAN
ŻELBETOWYCH – 1,20m PONIŻEJ
POZIOMU TERENU (1,26 p.p.p.)

Nazwa i adres obiektu budowlanego:		Faza projektu:	Brnzna:
Rozbudowa istniejącej strażnicy OSP w Droszewie dz. nr 37/3 obręb Czerwinka		PROJEKT BUDOWLANY	KONSTRUKCJA
Inwestor: Gmina Biskupiec			
Al. Niepodległości 2 11-300 Biskupiec			
Zespół projektowy:		Data:	Podpis:
Projektował: mgr inż. Andrzej Krojewski upr. bud. 213/87/OL		05.2016r.	
Tytuł rysunku:		Nr rys.:	Skala:
RZUT FUNDAMENTÓW		K-01	1:50