


BELKA FUNDAMENTOWA BF-1


SKALA 1:20

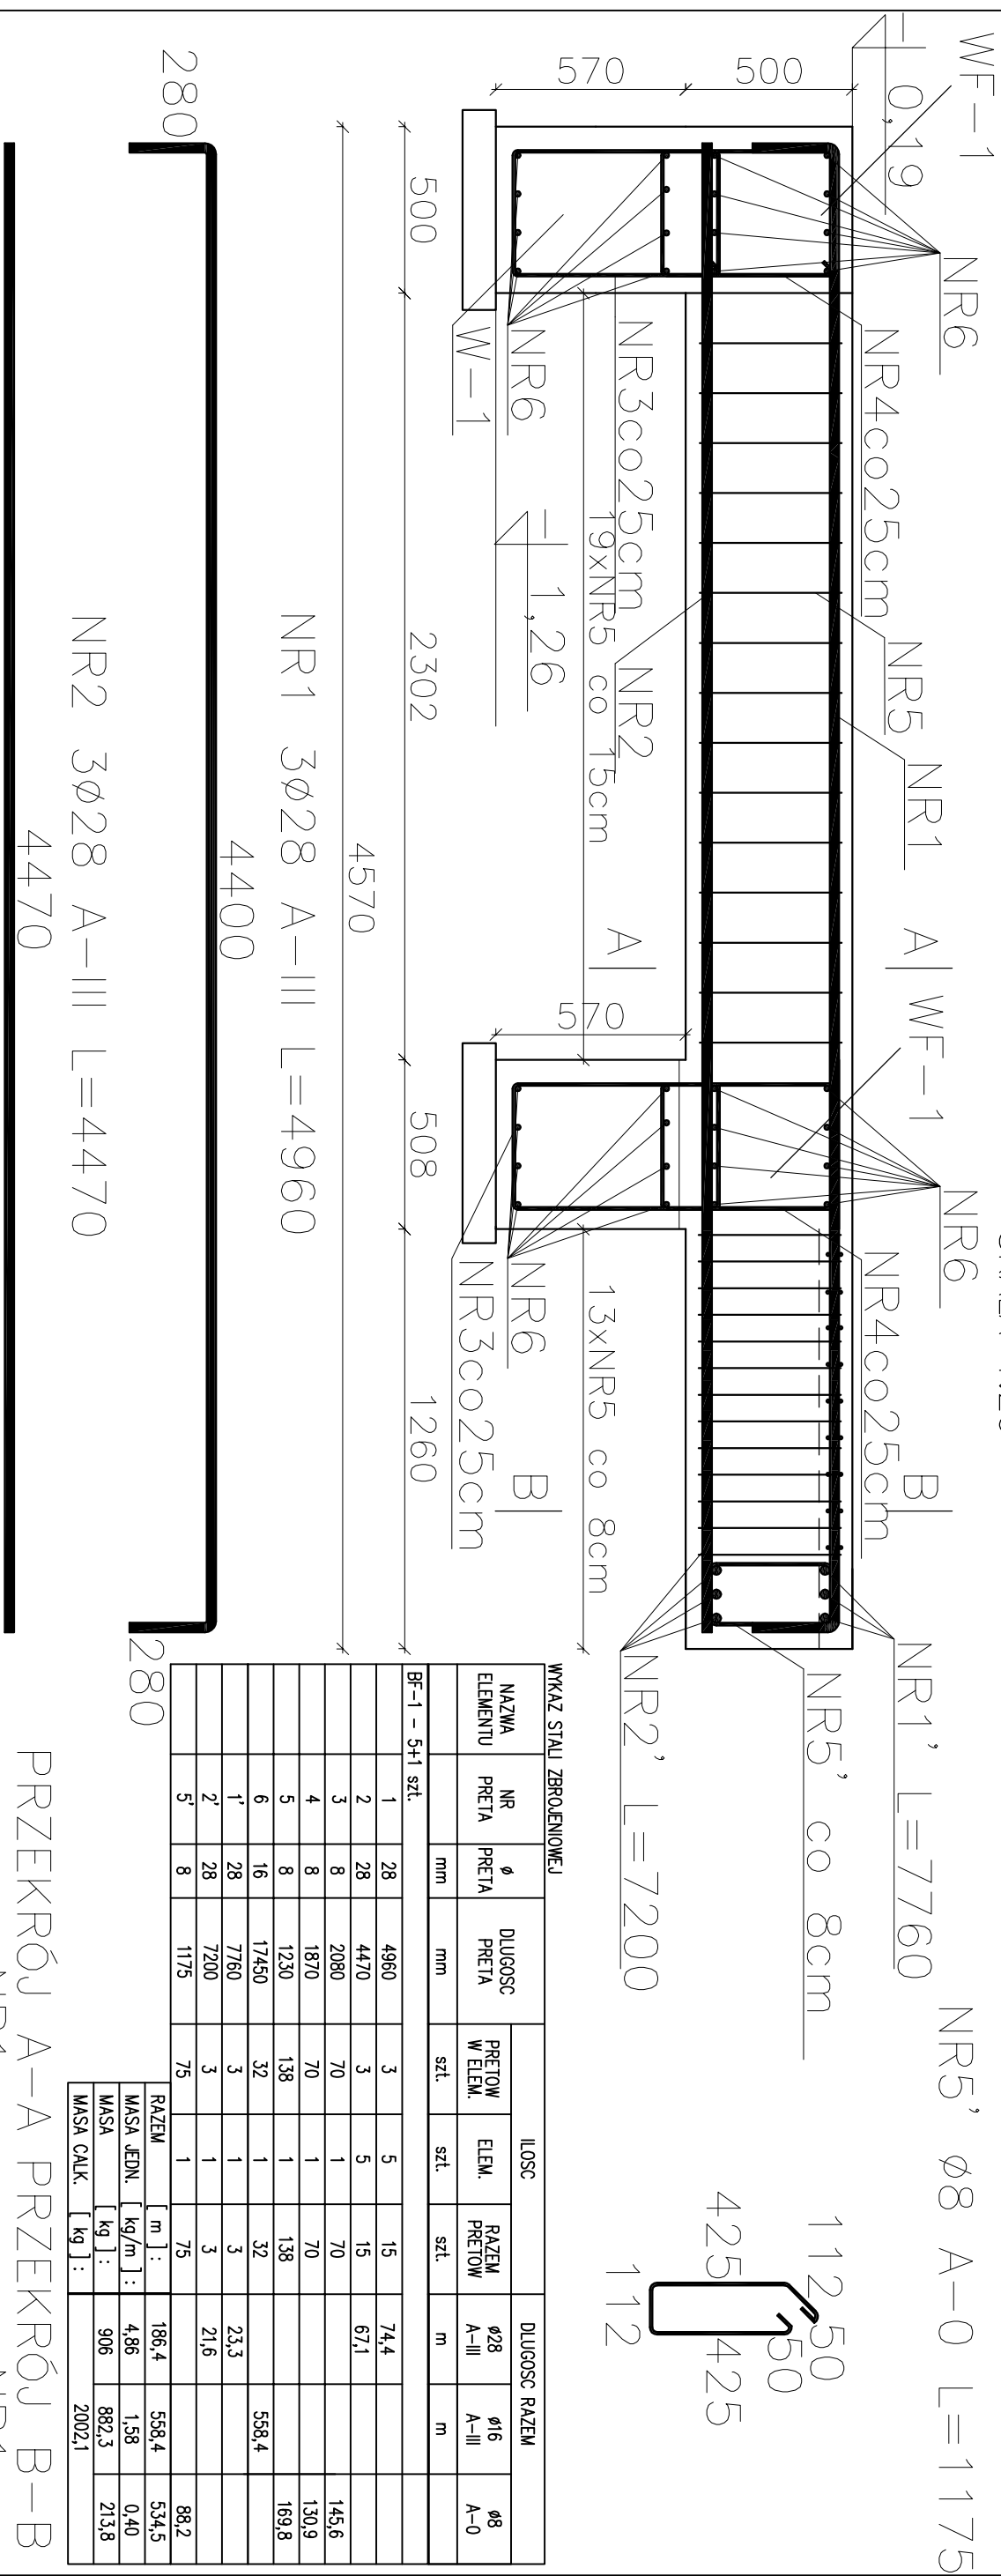

WYKAZ STALI ZBROJENOWEJ									
NAZWA ELEMENTU	NR PRETA	Ø PRETA	DŁUGOSC PRETA	ILOSC			DŁUGOSC RAZEM		
				PRETOW W ELEM.	ELEM.	RAZEM PRETOW	Ø28 A-III	Ø16 A-III	Ø8 A-O
BF-1 - 5+1 szt.									
1	28	4960	3	5	15	74,4			
2	28	4470	3	5	15	67,1			
3	8	2080	70	1	70			145,6	
4	8	1870	70	1	70			130,9	
5	8	1230	138	1	138			169,8	
6	16	17450	32	1	32		558,4		
1'	28	7760	3	1	3	23,3			
2'	28	7200	3	1	3	21,6			
5'	8	1175	75	1	75			88,2	

RAZM	[m] :	186,4	568,4	534,5
MASA JEDN.	[kg/m] :	4,86	1,58	0,40
MASA	[kg] :	906	882,3	213,8
MASA CALK.	[kg] :	2002,1		

PRZEKRÓJ A-A PRZEKRÓJ B-B

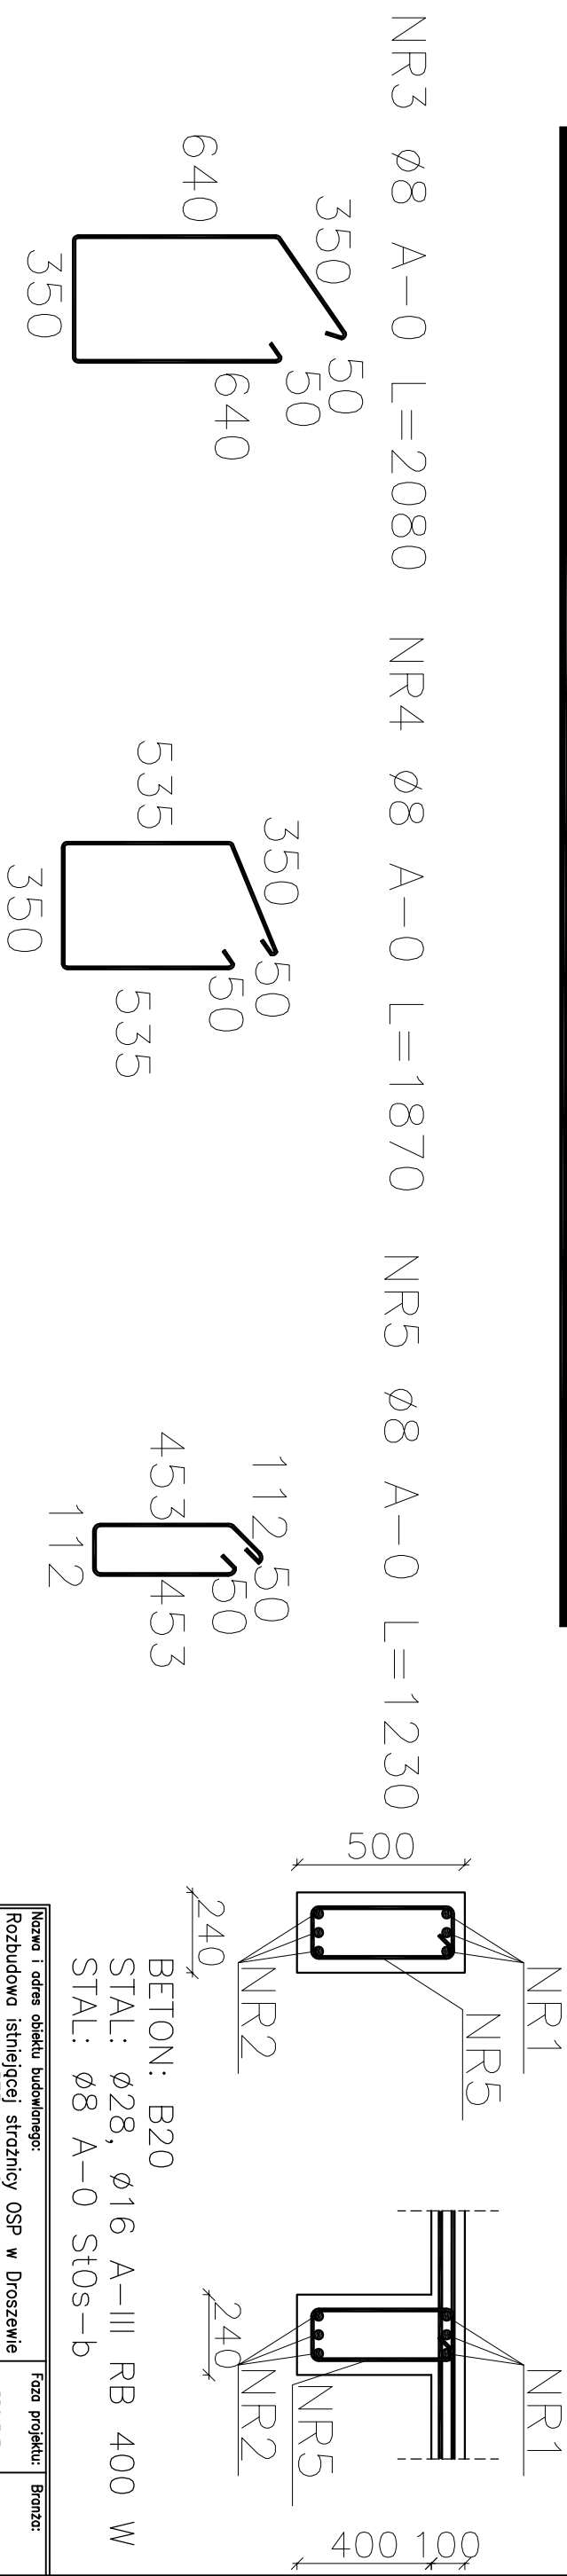

Nazwa i adres obiektu budowlanego:		Faza projektu:	Brzoza:
Rozbudowa istniejącej strażnicy OSP w Droszewie dz. nr 373 obręb Czerwonka		PROJEKT BUDOWLANY	KONSTRUKCJA
Inwestor: Gmina Biskupiec			
Al. Niepodległości 2 11-300 Biskupiec			
Zespół projektowy:		Data:	Podpisy:
Projektanci: mgr inż. Andrzej Krajewski upr. bud. 213/87/0L		05.2016r.	
Tytuł rysunku:		Nr rys.:	Skala:
BELKA FUNDAMENTOWA BF-1		K-07	1:20