


KONSTRUKCJA BIEGU BS-2

SKALA 1:20

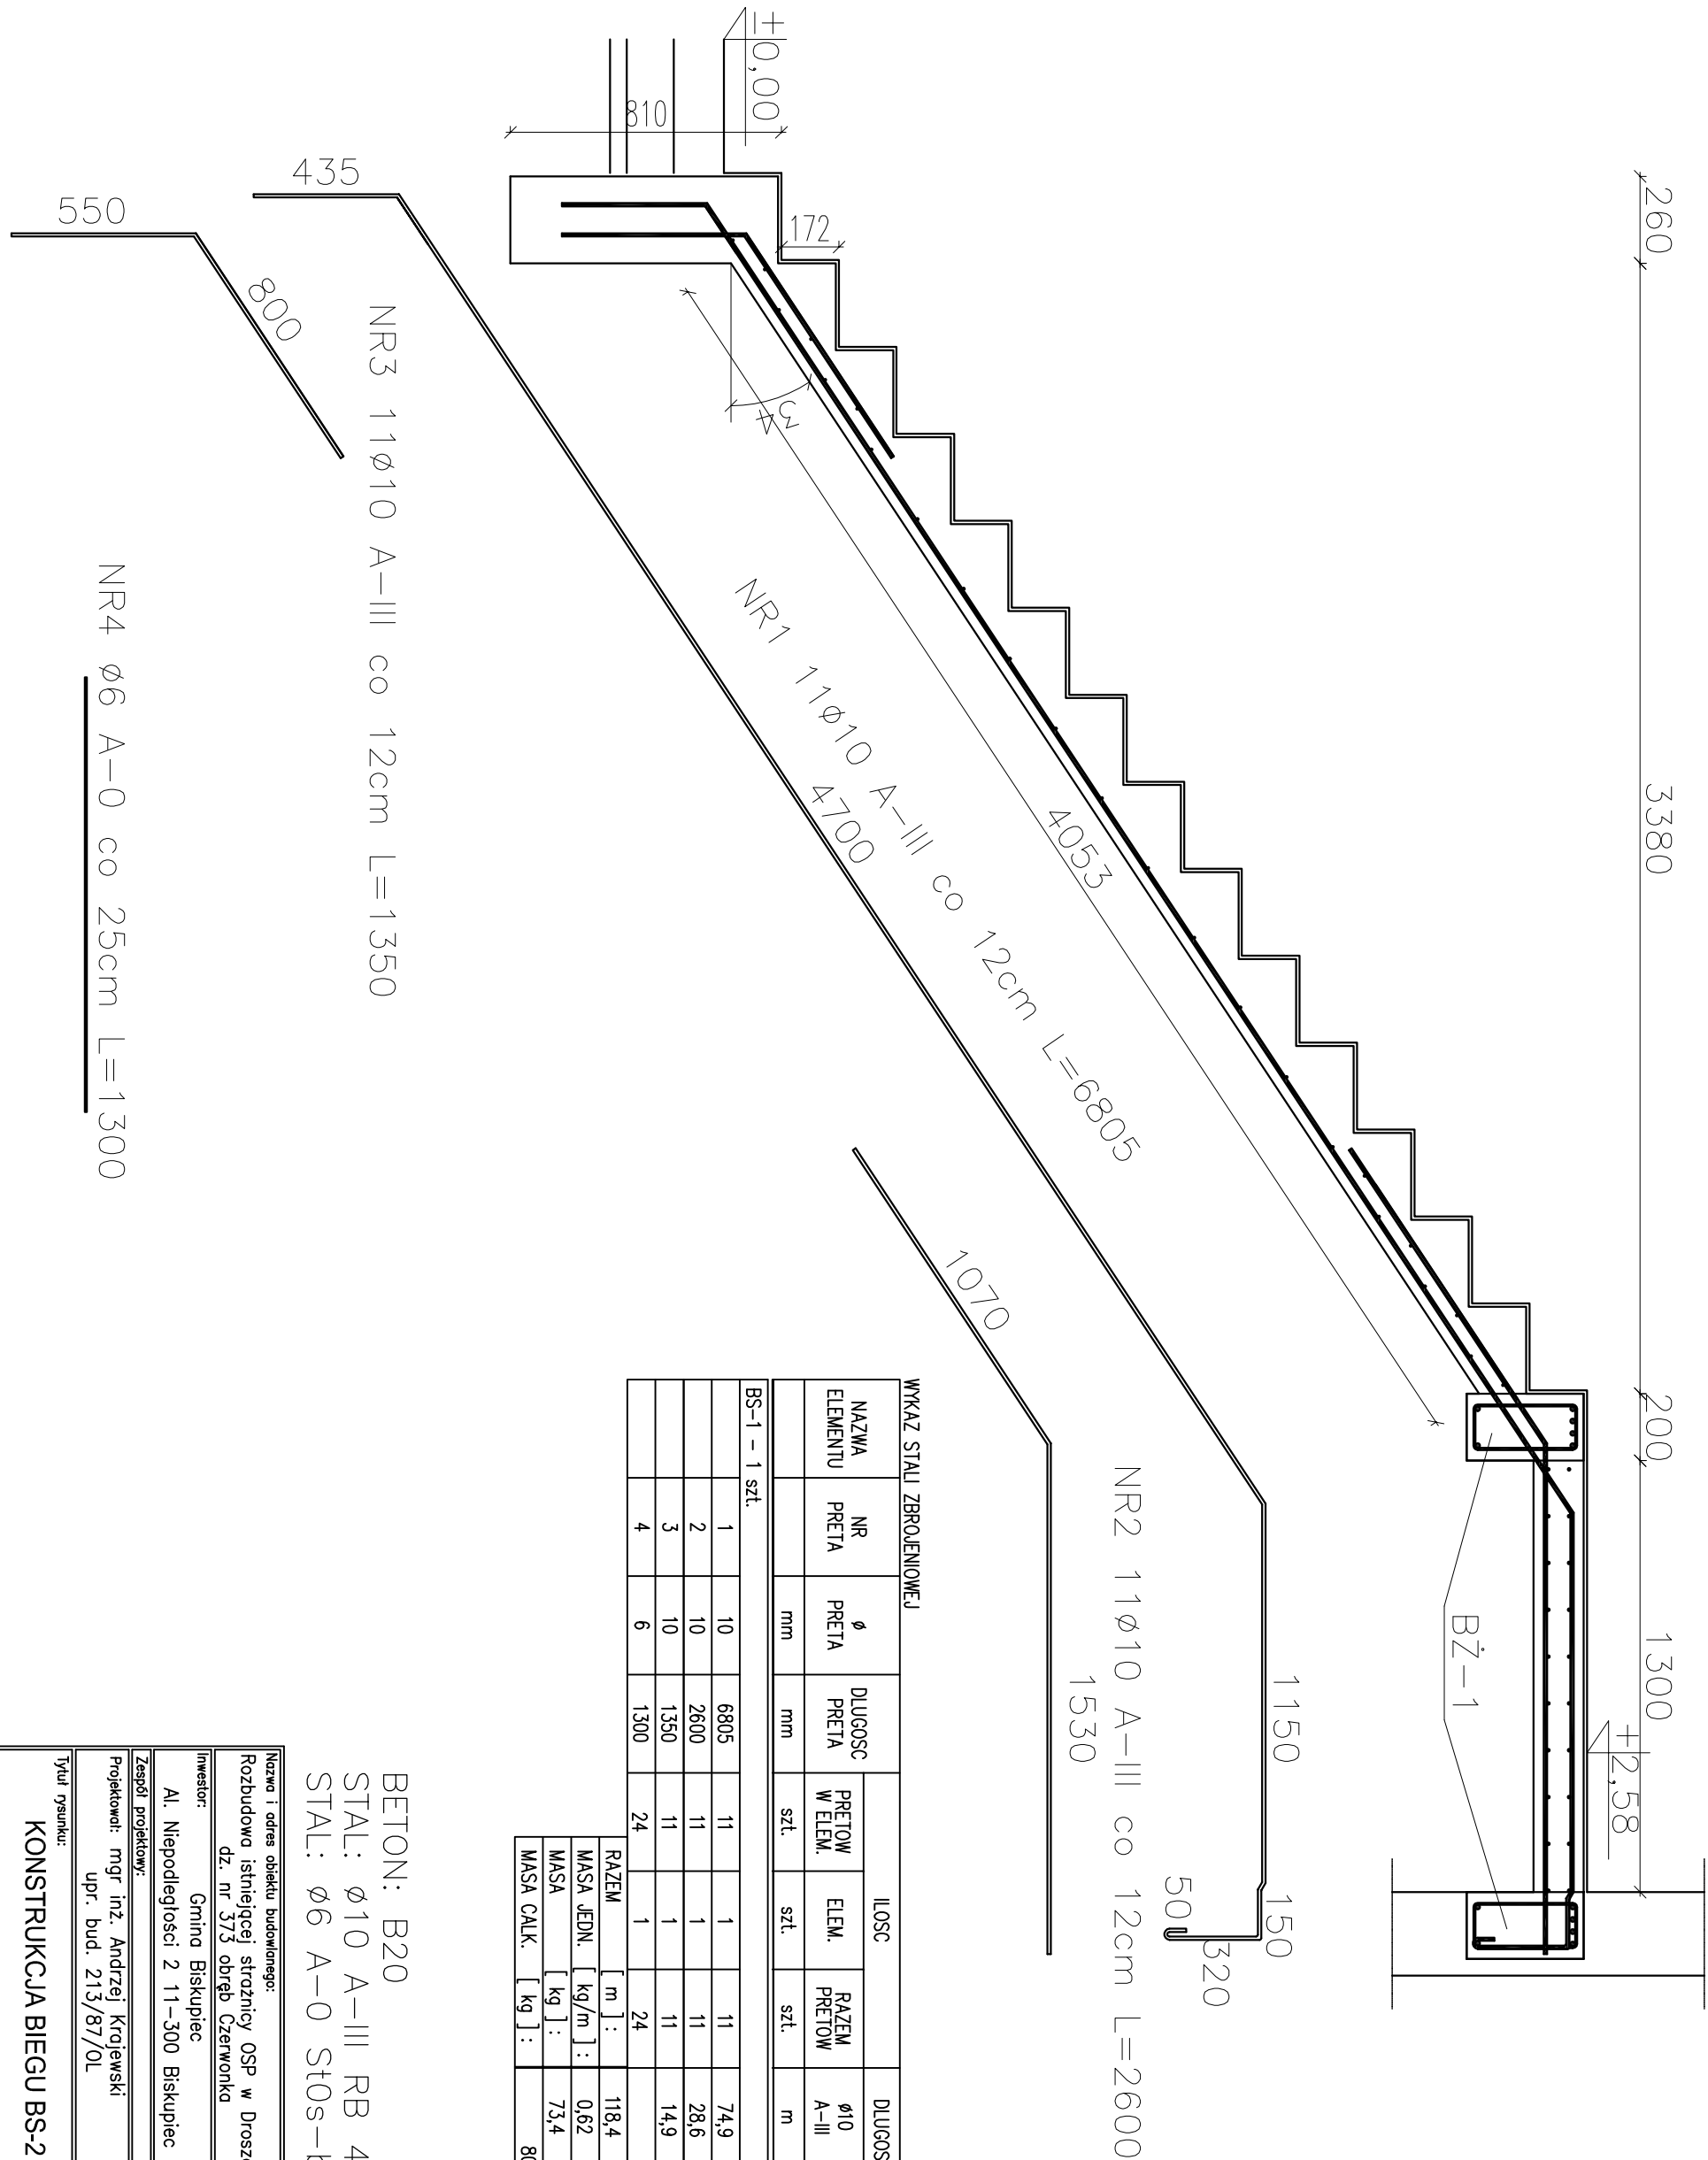

Nazwa i adres obiektu budowlanego:		Faza projektu:	
Rozbudowa istniejącej strażnicy OSP w Droszewie		Projekt	
dz. nr 373 obręb Czerwönka		Budowlany	
Inwestor:		KONSTRUKCJA	
Gmina Biskupiec			
Al. Niepodległości 2 11-300 Biskupiec			
Zespół projektowy:		Data:	
mgr inż. Andrzej Krolewski		Podpisz:	
upr. bud. 213/87/OL		05.2016r.	
Tytuł rysunku:		Nr rys.:	
KONSTRUKCJA BIEGU BS-2		K-12	
		Skala:	
		1:20	