PROFIL PODŁUŻNY SIECI WODOCIĄGOWEJ W M. RUDZISKA GM. BISKUPIEC

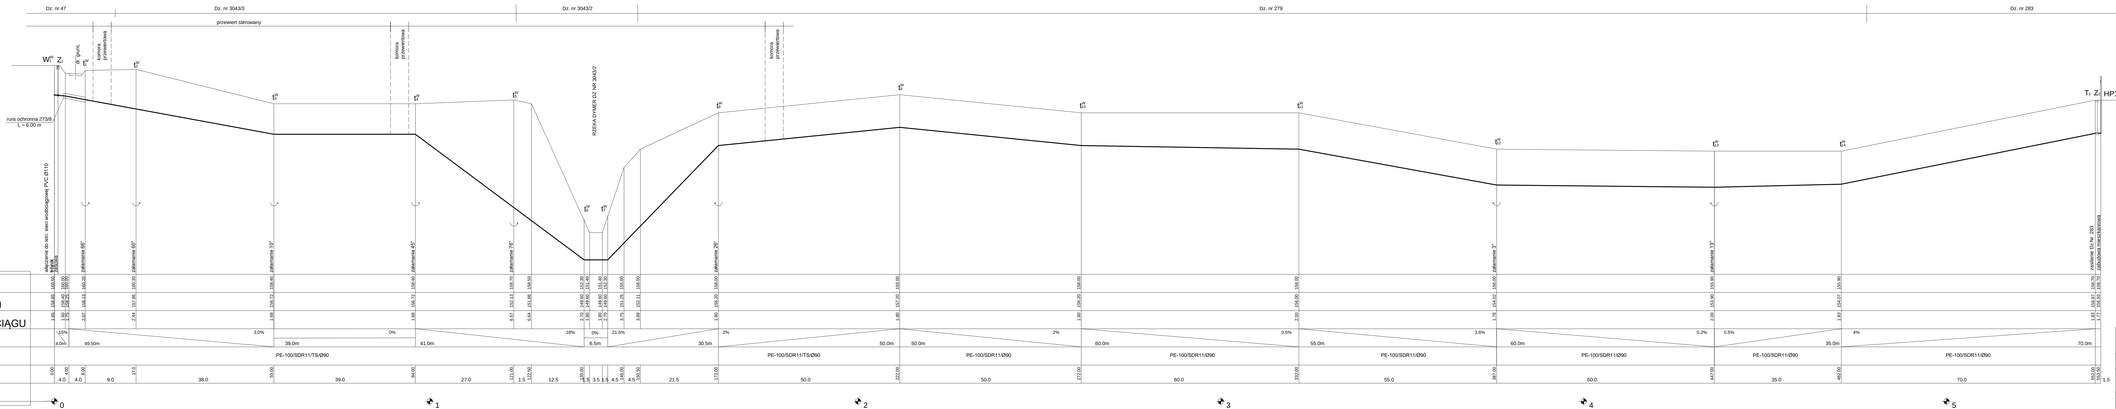

OZNACZENIA:

Wᵐ - WŁĄCZENIE DO ISTN. SIECI WODOCIĄGOWEJ
Z - ZASUWA NA SIECI – DN80
tᵉ - ZAŁAMANIE NA SIECI WODOCIĄGOWEJ
T - TRÓJNIK SIODŁOWY NA WODOCIĄGU -90/40
Hp - HYDRANT NAZIEMNY

PE-100/SDR11/TS/Ø110
rura TS z warstwą ochronną z
ekstremalnie trwałego tworzywa XSC50
nie wymagająca rury osłonowej przy
przejściu pod drem rzeki

PPUH "**PROXIMA**" Spółka z o.o.
w Chodzieży
PRACOWNIA PROJEKTOWA

Zamawiający:	**Gmina Biskupiec, Al. Niepodległości 2, 11-300 Biskupiec**		
Obiekt:	**Projekt budowy wodociągu dla zabudowy mieszkaniowej w Rudziskach gm.Biskupiec.**		Skala **1:100** **1:500**
	imię i nazwisko	Podpis	Data
Projektant br. sanit.:	**inż. Elżbieta Janik** **upr. nr WKP/0266/POOS/14**		**31.08.2017**
Projektant:			Nr arch.
Aa.projektanta:			**07/17**
Sprawdzający br. sanit.:	**mgr inż. Tomasz Przewoski** **upr. nr WKP/0149/PWOS/04**		
Profil podłużny sieci wodociągowej			Nr rys. **2**