


PROFIL PODŁUŻNY
WODOCIĄG ZASILAJĄCY ZABUDOWĘ
MIESZKANIOWĄ
W M. RUDZISKA GM. BISKUPIEC

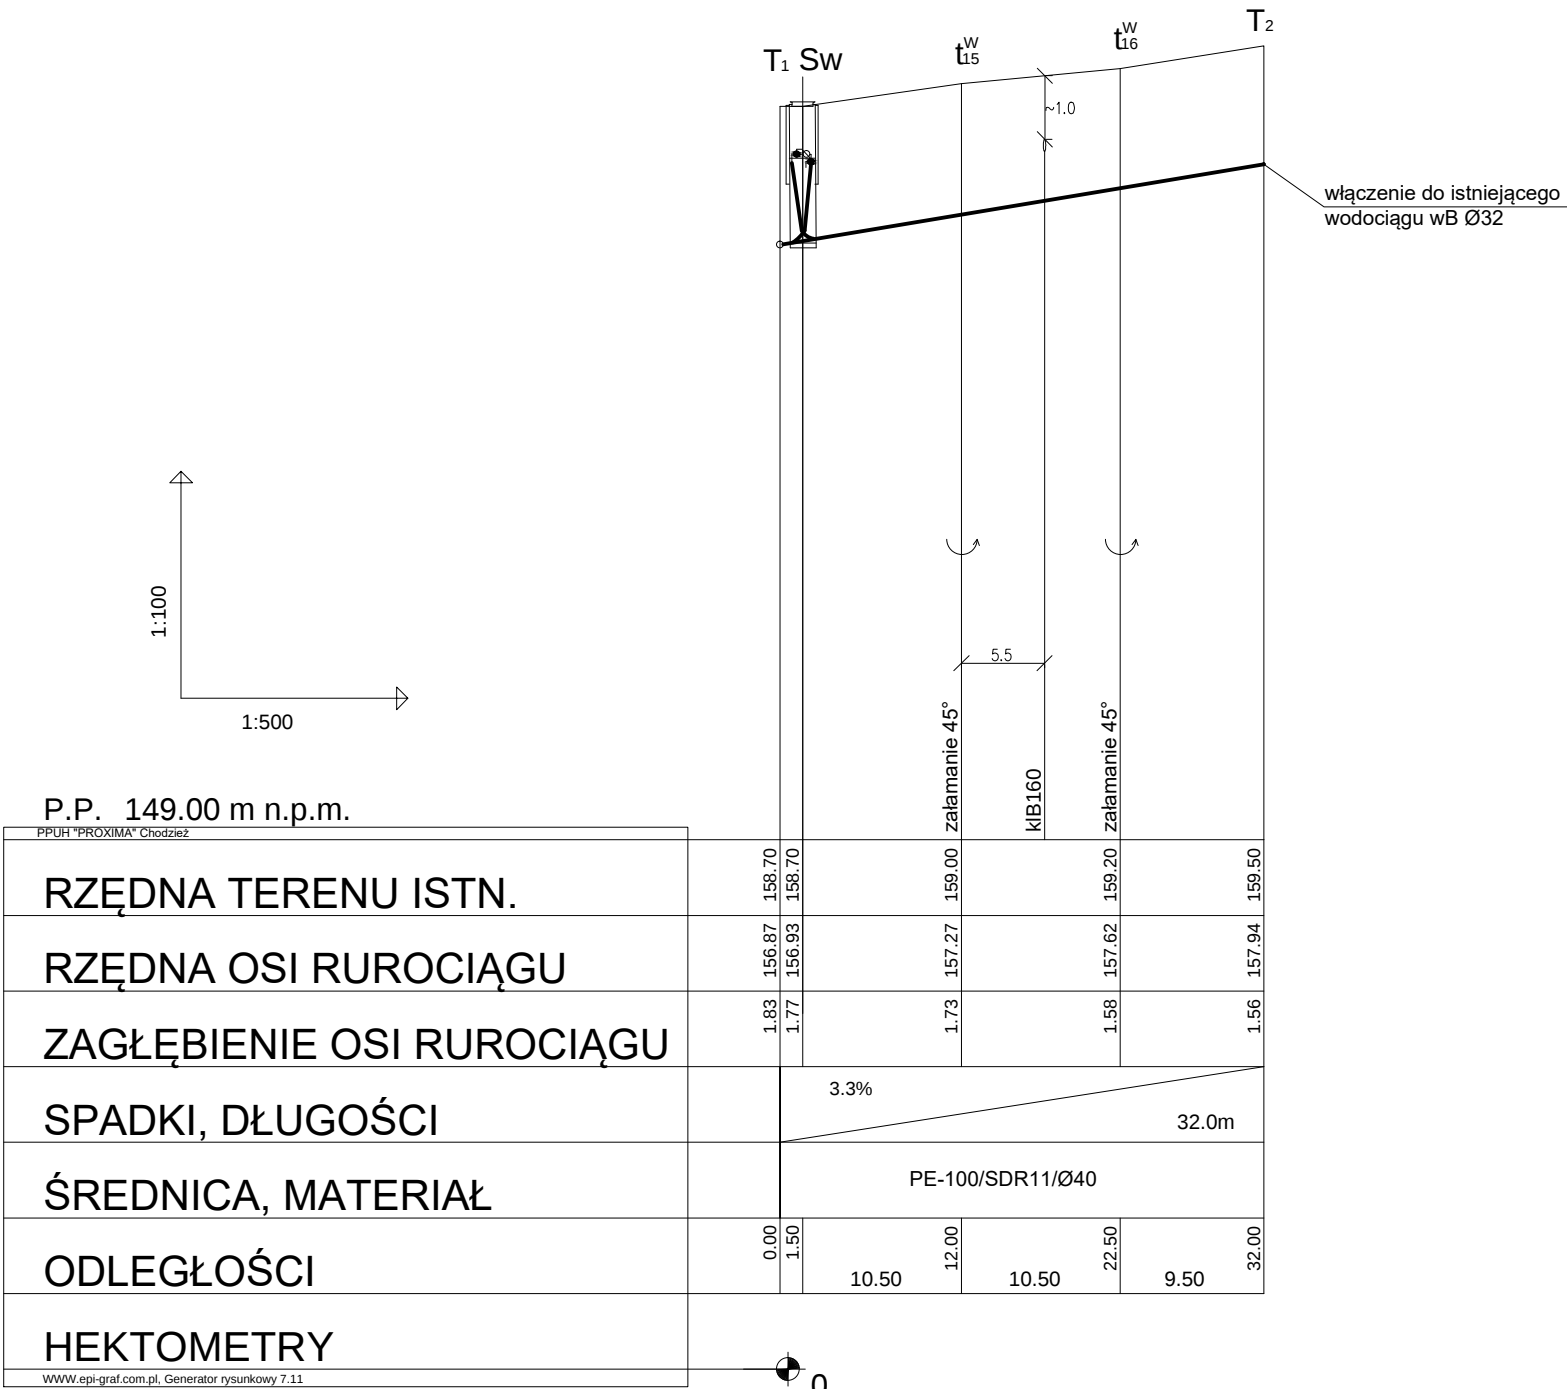

OZNACZENIA:

- t^w - ZAŁAMANIE NA SIECI WODOCIĄGOWEJ
T - TRÓJNIK SIODŁOWY NA WODOCIĄGU -90/40

PPUH "PROXIMA" Spółka z o.o. w Chodzieży PRACOWNIA PROJEKTOWA			
Zamawiający: Gmina Biskupiec, Al. Niepodległości 2, 11-300 Biskupiec			
Obiekt: Projekt budowy wodociągu dla zabudowy mieszkaniowej w Rudziskach gm.Biskupiec.			Skala 1:500
	imię i nazwisko	Podpis	Data
Projektant br. sanit.:	inż. Elżbieta Janik upr. nr WKP/0266/POOS/14		31.08.2017
Projektant:			Nr arch. 07/17
As.projektanta:			
Sprawdzający br. sanit.:	mgr inż. Tomasz Przewoźny upr. nr WKP/0149/PWOS/04		
Profil podłużny - wodociąg zasilający zabudowę mieszkaniową			Nr rys. 3