PPUH **"PROXIMA"** Spółka z o.o.
w Chodzieży
PRACOWNIA PROJEKTOWA

Zamawiający:	**Gmina Biskupiec, Al. Niepodległości 2, 11-300 Biskupiec**		
Obiekt:	**Przebudowa ul. Lazurowej i Jana Liszewskiego wraz z infrastrukturą techniczną w Biskupcu**		Skala **1:500**
	imię i nazwisko	Podpis	Data
Projektant br. drog.:	**tech Zenon Przewoźny upr. nr NN/8345/687/83**		**07.04.2016**
Projektant br. sanit. :	**mgr inż. Tomasz Przewoźny upr. nr WKP/0149/PWOS/04**		Nr arch. **17/15**
Projektant br. elektr.	**tech. Andrzej Ostropolski upr. nr 12/90/OL**		
Sprawdzający br. drog.:	**mgr inż. Bolesław Śliwiński upr. nr GP-7342/1924/94**		
Sprawdzający br. sanit.:	**inż. Ryszard Rozwadowski upr. nr WKP//0151/PWOS/12**		
Sprawdzający br. elektr.:	**mgr inż. Waldemar Matysiak upr. nr 53/92/OL**		
Tytuł rys.	**Projekt zagospodarowania terenu**		Nr rys. **1**

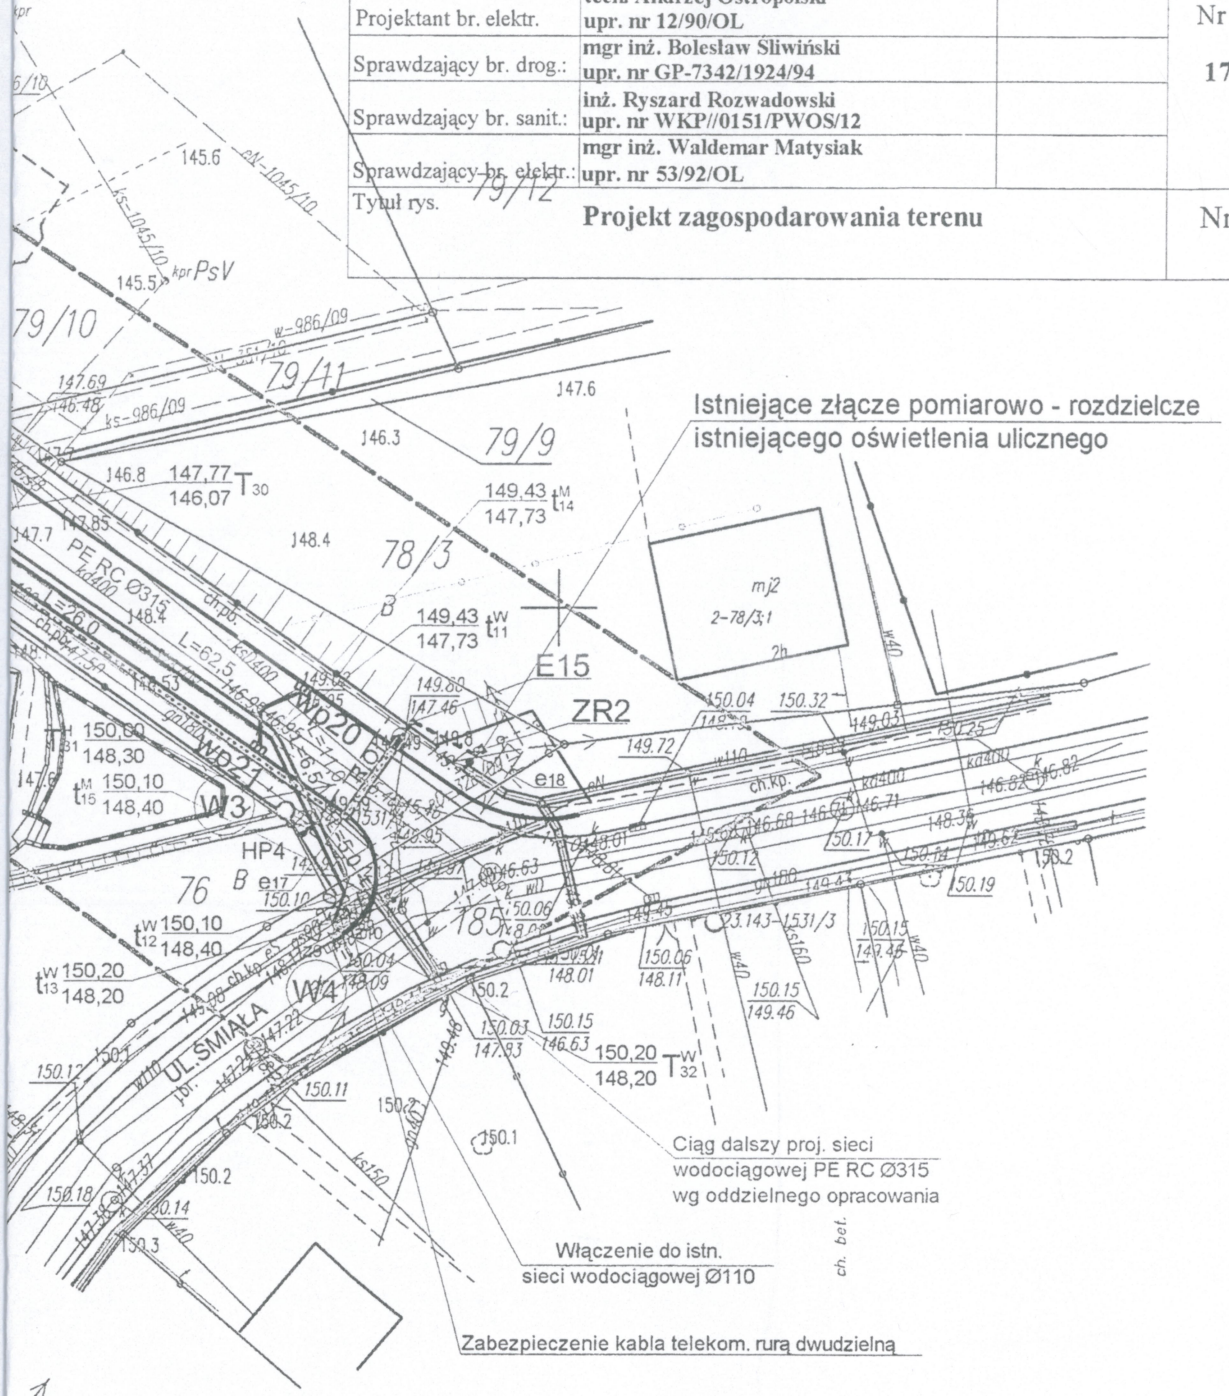

PRZEDSIĘBIORSTWO
Produkcyjno-Usługowo-Handlowe
»PROXIMA« Sp. z o.o.
64-800 CHODZIEŻ, ul.Młyńska 3
tel. 282-28-98, fax 28-27-687, tel. kom. 0/502 666 185
NIP 764-010-42-84

Zgodność ksera z oryginałem stwierdzam
Gertruda Szymczak

Chodzież, dnia 16.05.2016