


Dz. nr 77/10	Dz. nr 275/4	Dz. nr 77/10	Dz. nr 274/3	Dz. nr 359

PROFIL PODŁUŻNY
PRZEBUDOWY SIECI GAZOWEJ
W M. BISKUPIEC
UL. LISZEWSKIEGO
A- B

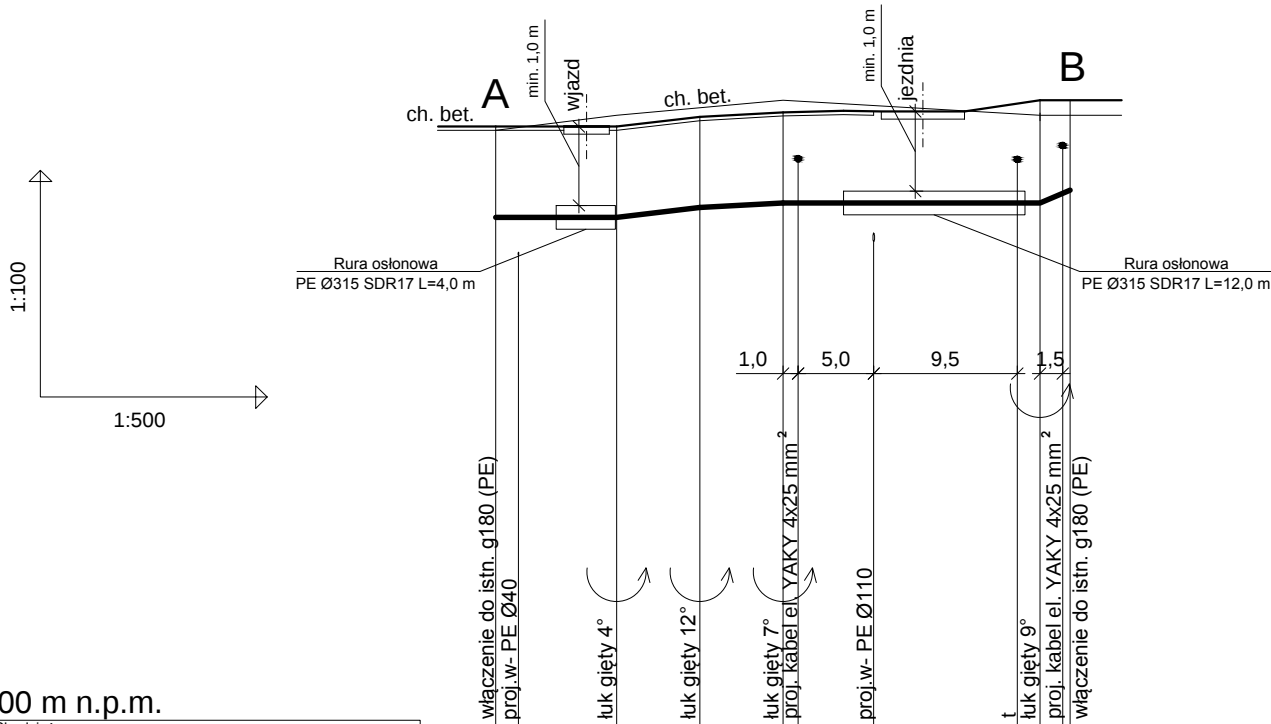

P.P 140.00 m n.p.m.		PPUH "PROXIMA" Chodzież									
RZĘDNA TERENU PROJ. PO MAKRONIWELACJI		148.05		148.05		148.18		148.24		148.40	148.40
RZĘDNA TERENU ISTN.		148.00		148.20		148.20		148.40		148.20	148.40
RZĘDNA OSI RUROCIĄGU		146.85		146.87		146.98		147.05		147.05	147.20
ZAGŁĘBIENIE OSI RUROCIĄGU		1.20		1.20		1.20		1.20		1.35	1.20
SPADKI, DŁUGOŚCI			0‰	20‰	12‰		0‰	75‰			
			8.0 m	5.50 m	5.50 m		17.0 m			2.0 m	
ŚREDNICA, MATERIAŁ		PE100RC-typ 1 SDR17 Ø180 L=38.0 m									
ODLEGŁOŚCI		0.00	8.0	8.00	5.50	13.50	5.50	19.00	17.0	36.00	38.00
HEKTOMETRY											

OZNACZENIA:

A,B - WŁĄCZENIE DO ISTNIEJĄCEJ SIECI GAZOWEJ
ZA POMOCĄ KSZTAŁTEK ELEKTROOPOROWYCH

UWAGA:
W przypadku braku lub uszkodzenia rur osłonowych
na istniejących kablach krzyżujących się
z projektowaną siecią gazową należy zabezpieczyć je
poprzez zamontowanie nowych rur osłonowych.

PPUH "PROXIMA" Spółka z o.o. w Chodzieży PRACOWNIA PROJEKTOWA			
Zamawiający: Gmina Biskupiec, Al. Niepodległości 2, 11-300 Biskupiec			
Objekt: Przebudowa ul. Lazurowej i Jana Liszewskiego wraz z infrastrukturą techniczną w Biskupcu. Przebudowa gazu ś/c DN 180 na skrzyżowaniu ulic Polnej i Liszewskiego w Biskupcu.			Skala 1:100 1:500
imię i nazwisko		Podpis	Data
Projektant:	mgr inż. Tomasz Przewoźny upr. nr WKP/0149/PWOS/04		05.05.2016
As.projektanta:			Nr arch. 17/15
As.projektanta:	inż. Weronika Wiśniewska		
Sprawdzający:			
Tytuł rys. Profil podłużny sieci gazowej A- B			Nr rys. 2