


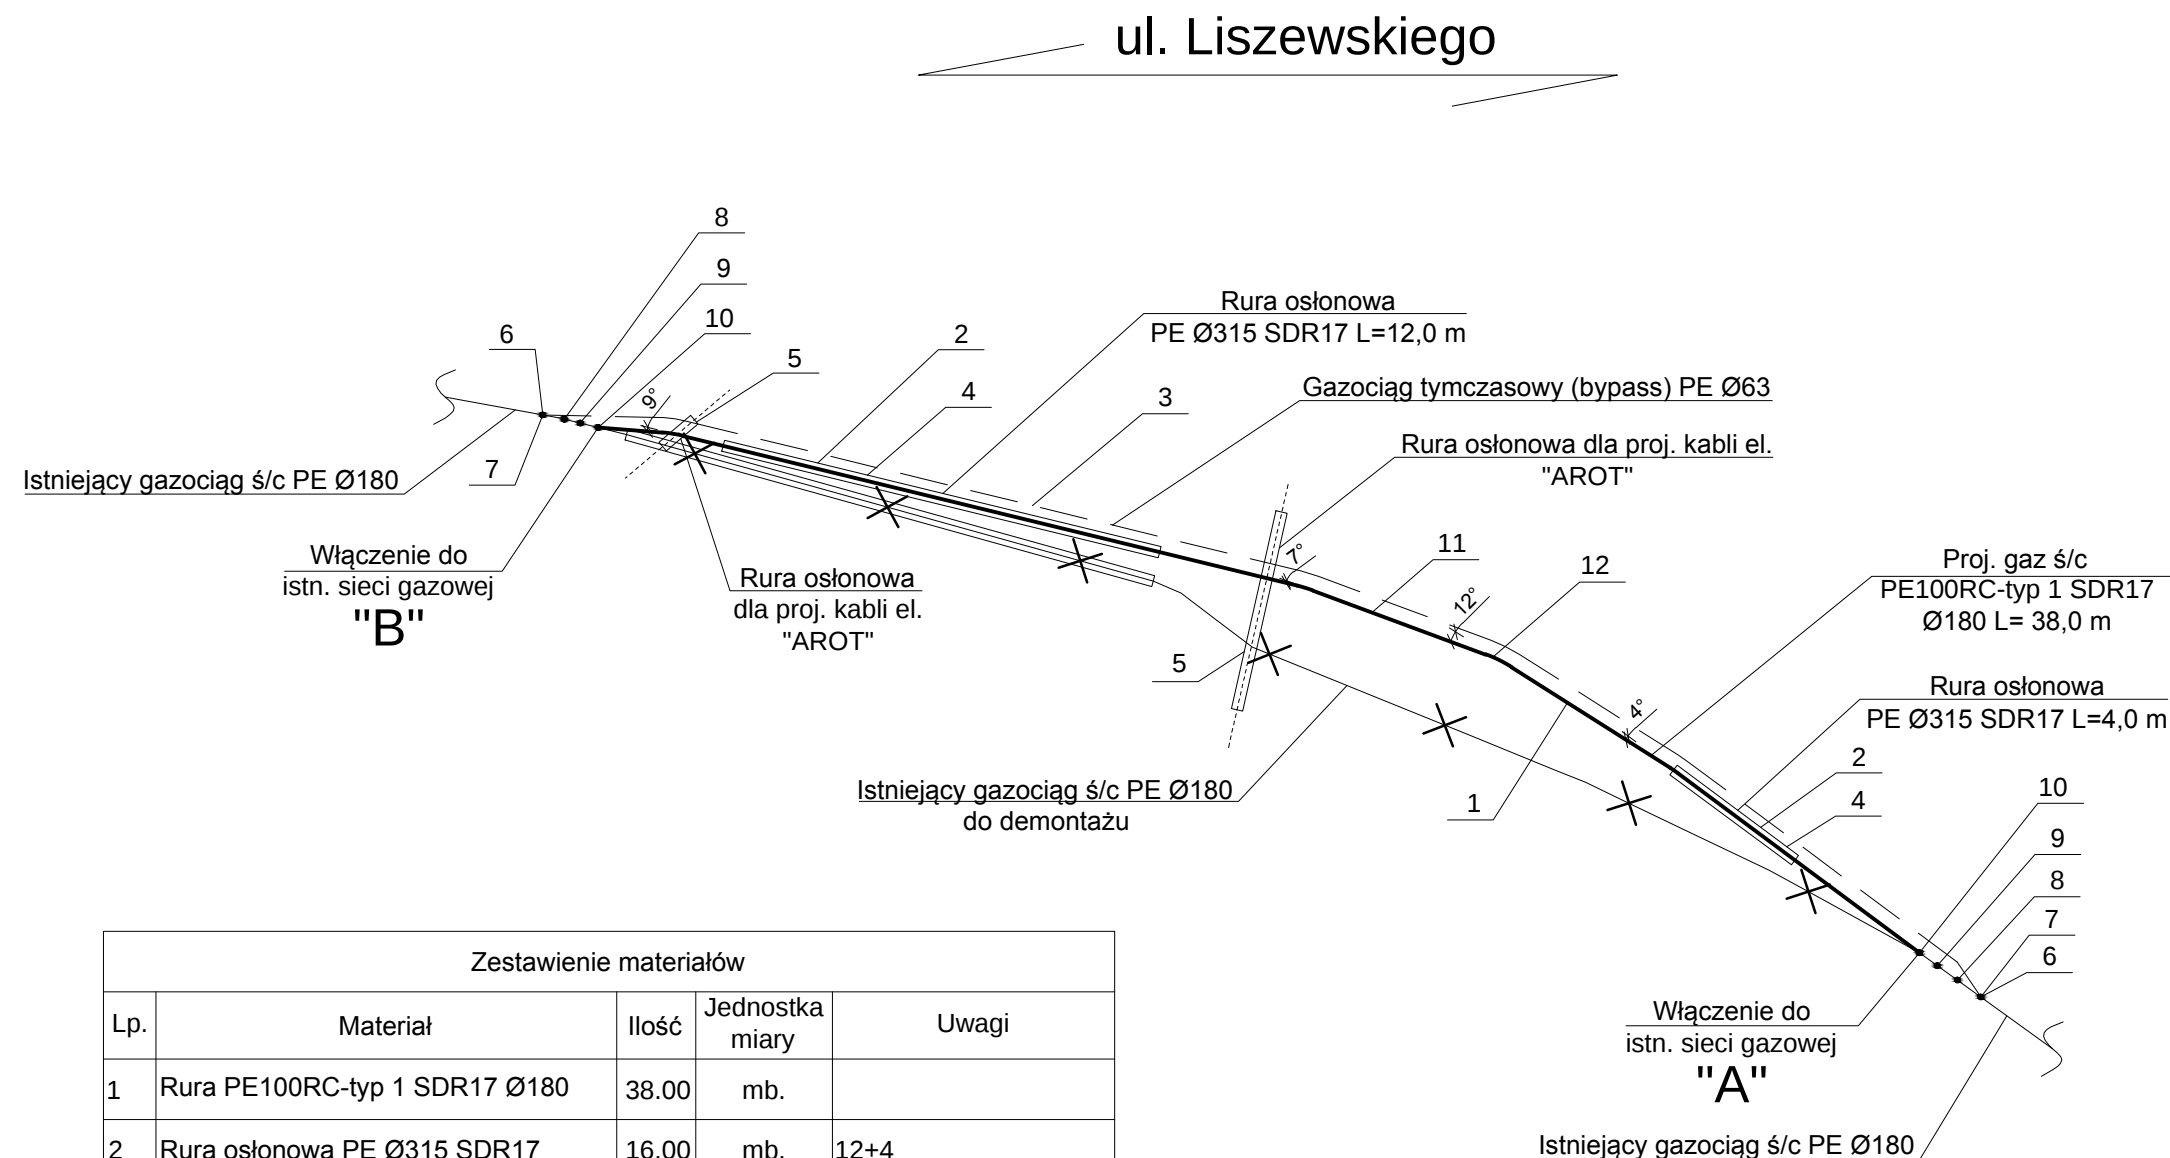

Zestawienie materiałów				
Lp.	Materiał	Ilość	Jednostka miary	Uwagi
1	Rura PE100RC-typ 1 SDR17 Ø180	38.00	mb.	
2	Rura osłonowa PE Ø315 SDR17	16.00	mb.	12+4
3	Rura PE Ø63 SDR17	40.00	mb.	bypass (do demontażu)
4	Płazy w rurze osłonowej typ RACI F/6/wys. 41 mm 2+1	8.00	szt.	zalecany odstęp co 2 m
5	Rura ochronna AROT	2.00	mb.	dla zabezpieczenia kabli el.
6	Obejma do nawiercania pod ciśnieniem PE100 SDR11 Ø180/63	2.00	szt.	
7	Zaślepka elektrooporowa PE SDR11 Ø63	2.00	szt.	po demontażu bypassu
8	Urządzenie "STOP SYSTEM" do zamykania przepływu gazu w gazociągach PE o ciśnieniu do 5 bar	2.00	szt.	
9	Króciec do odpowietrzania/odgazowania do rur PE Ø180/40	2.00	szt.	włączenie za pomocą siodła SPA
10	Mufa elektrooporowa PE SDR17 Ø180	2.00	szt.	
11	Taśma ochronna z tworzywa szer. 0,40 m koloru żółtego	38.00	mb.	30-40 cm nad gazociągiem
12	Drut sygnalizacyjny Cu 1,5 mm² w osłonie DY	38.00	mb.	30-40 cm nad gazociągiem

PPUH "PROXIMA" Spółka z o.o. w Chodzieży PRACOWNIA PROJEKTOWA			
Zamawiający: Gmina Biskupiec, Al. Niepodległości 2, 11-300 Biskupiec			
Objekt: Przebudowa ul. Łazurowej i Jana Liszewskiego wraz z infrastrukturą techniczną w Biskupcu. Przebudowa gazu ś/c DN 180 na skrzyżowaniu ulic Polnej i Liszewskiego w Biskupcu.			Skala -
imię i nazwisko		Podpis	Data
Projektant:	mgr inż. Tomasz Przewoźny upr. nr WKP/0149/PWOS/04		05.05.2016
As.projektanta:			Nr arch.
As.projektanta:	inż. Weronika Wiśniewska		17/15
Sprawdzający:			
Tytuł rys.	Schemat montażowy sieci gazowej		Nr rys. 3