

ul. Liszewskiego

Polska Spółka Gazownictwa sp. z o.o.
ul. M. Kasprzaka 25, 01-224 Warszawa
Oddział w Gdańsku

Rejon Dystrybucji Gazu w Kętrzynie
Pl. Słowiański 1, 11-400 Kętrzyn
tel. 89 538 34 70 faks 89 538 34 71
NIP 525 24 96 411
KRS 0000374001 REGON 142730519

lokalizacja oraz metody montażu
projektowanej linii gazowej wzdłuż ul. Liszewskiego

19.05.2016


KIEROWNIK
Rejon Dystrybucji Gazu w Kętrzynie

Lech Wiśniewski

PRZEDSIĘBIORSTWO
Produkcyjno-Usługowo-Handlowe
»PROXIMA« Sp. z o.o.
64-800 CHODZIEŻ, ul. Młyńska 3
tel. 282-28-98, fax 28-27-687, tel. kom. 0/502 666 185
NIP 764-010-42-84

Zgodność ksero z oryginałem
stwierdzam
Gertruda Szymczak

Chodzież, dnia 03.06.2016...

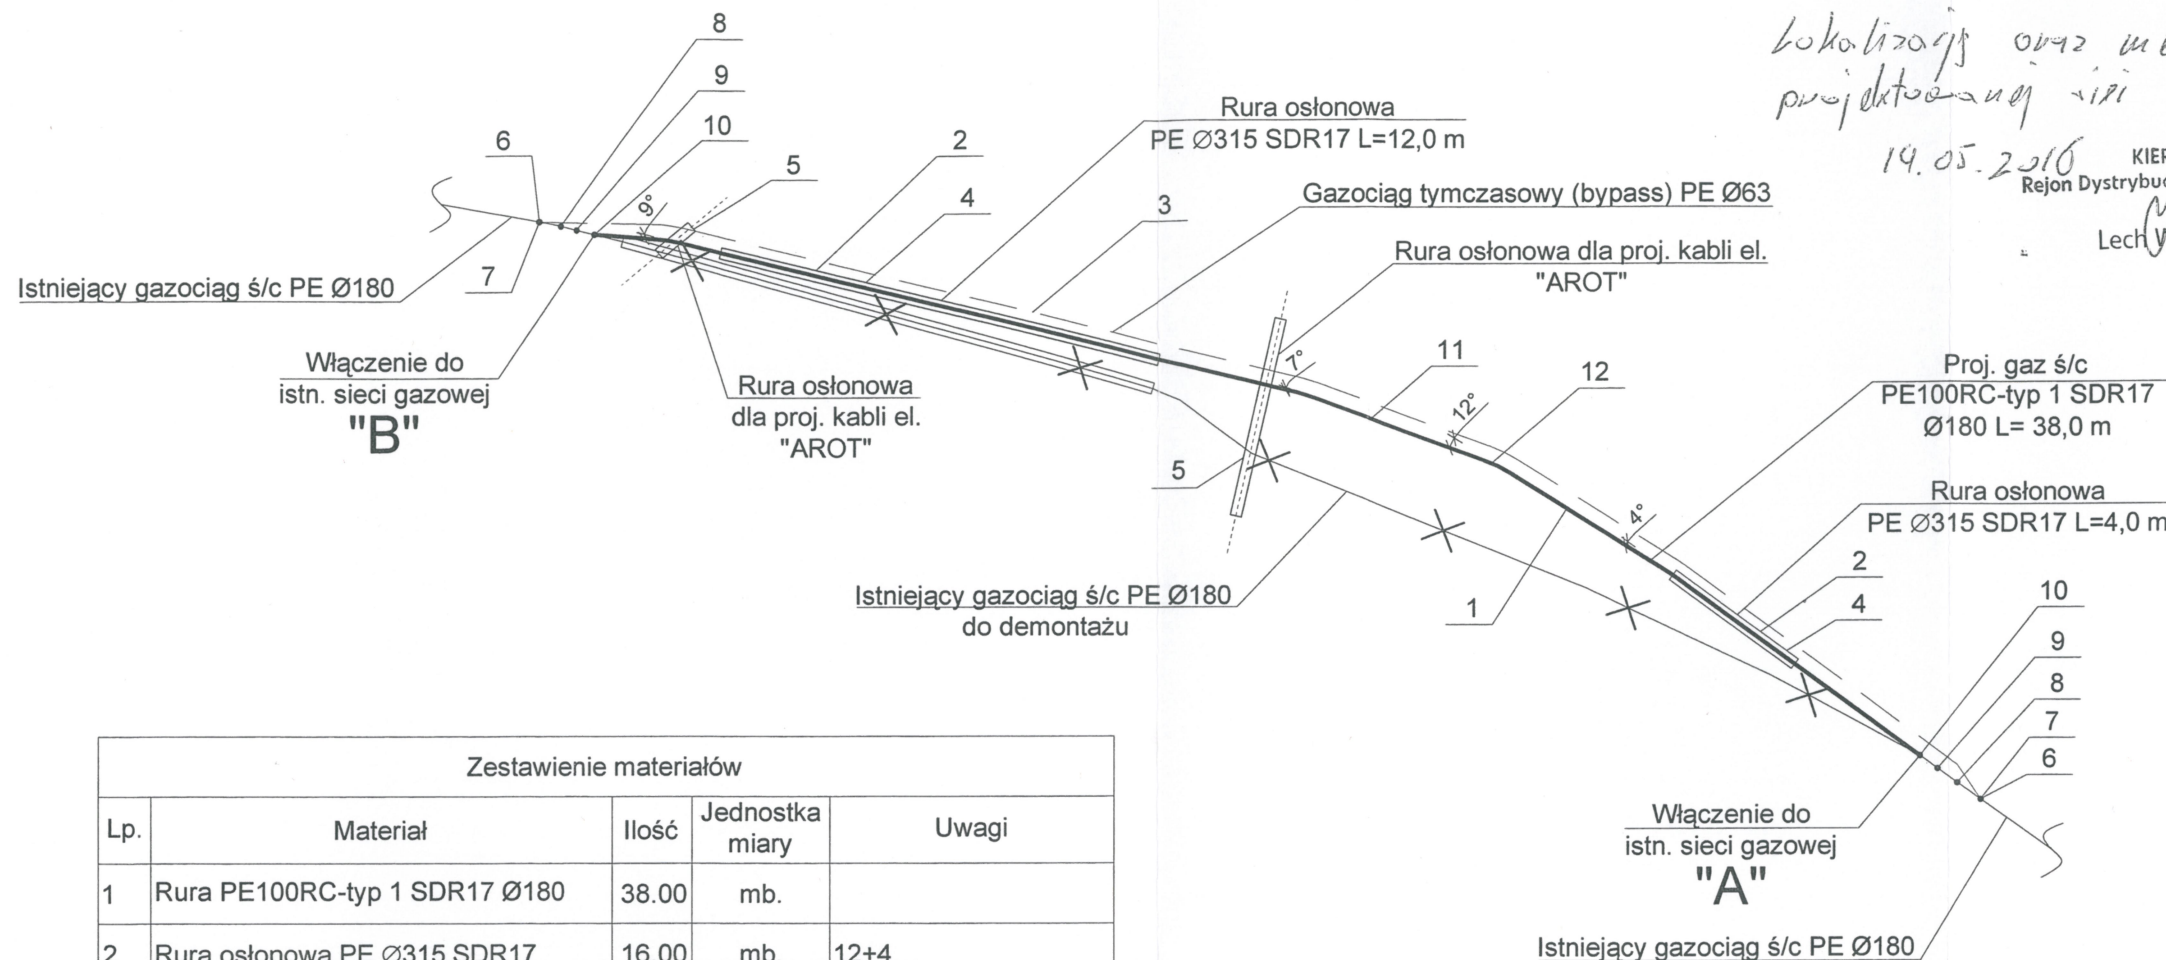

Zestawienie materiałów

Lp.	Materiał	Ilość	Jednostka miary	Uwagi
1	Rura PE100RC-typ 1 SDR17 Ø180	38.00	mb.	
2	Rura osłonowa PE Ø315 SDR17	16.00	mb.	12+4
3	Rura PE Ø63 SDR17	40.00	mb.	bypass (do demontażu)
4	Płózy w rurze osłonowej typ RACI F/6/wys. 41 mm 2+1	8.00	szt.	zalecany odstęp co 2 m
5	Rura ochronna AROT	2.00	mb.	dla zabezpieczenia kabli el.
6	Obejma do nawiercania pod ciśnieniem PE100 SDR11 Ø180/63	2.00	szt.	
7	Zaślepka elektrooporowa PE SDR11 Ø63	2.00	szt.	po demontażu bypassu
8	Urządzenie "STOP SYSTEM" do zamykania przepływu gazu w gazociągach PE o ciśnieniu do 5 bar	2.00	szt.	
9	Króciec do odpowietrzania/odgazowania do rur PE Ø180/40	2.00	szt.	włączenie za pomocą siodła SPA
10	Mufa elektrooporowa PE SDR17 Ø180	2.00	szt.	
11	Taśma ochronna z tworzywa szer. 0,40 m koloru żółtego	38.00	mb.	30-40 cm nad gazociągiem
12	Drut sygnalizacyjny Cu 1,5 mm ² w osłonie DY	38.00	mb.	30-40 cm nad gazociągiem

PPUH "PROXIMA" Spółka z o.o.
w Chodzieży
PRACOWNIA PROJEKTOWA

Zamawiający: Gmina Biskupiec, Al. Niepodległości 2, 11-300 Biskupiec

Obiekt: Przebudowa ul. Łazurowej i Jana Liszewskiego
wraz z infrastrukturą techniczną w Biskupcu.
Przebudowa gazu ś/c DN 180 na skrzyżowaniu ulic Polnej i Liszewskiego w Biskupcu.

Skala
-

imię i nazwisko		Podpis	Data
Projektant:	mgr inż. Tomasz Przewoźny upr. nr WKP/0149/PWOS/04		05.05.2016
As.projektanta:			Nr arch.
As.projektanta:	inż. Weronika Wiśniewska		17/15
Sprawdzający:	inż. Ryszard Rozwadowski upr. nr WKP/0151/PWOS/12		
Tytuł rys.	Schemat montażowy sieci gazowej		Nr rys. 3