


zmiana miejscowego planu zagospodarowania przestrzennego miasta Biskupiec w rejonie ul. Kościuszki, Kilińskiego i Lipowej oraz w rejonie ul. Aleja Broni i Ludowej.

skala 1:1000

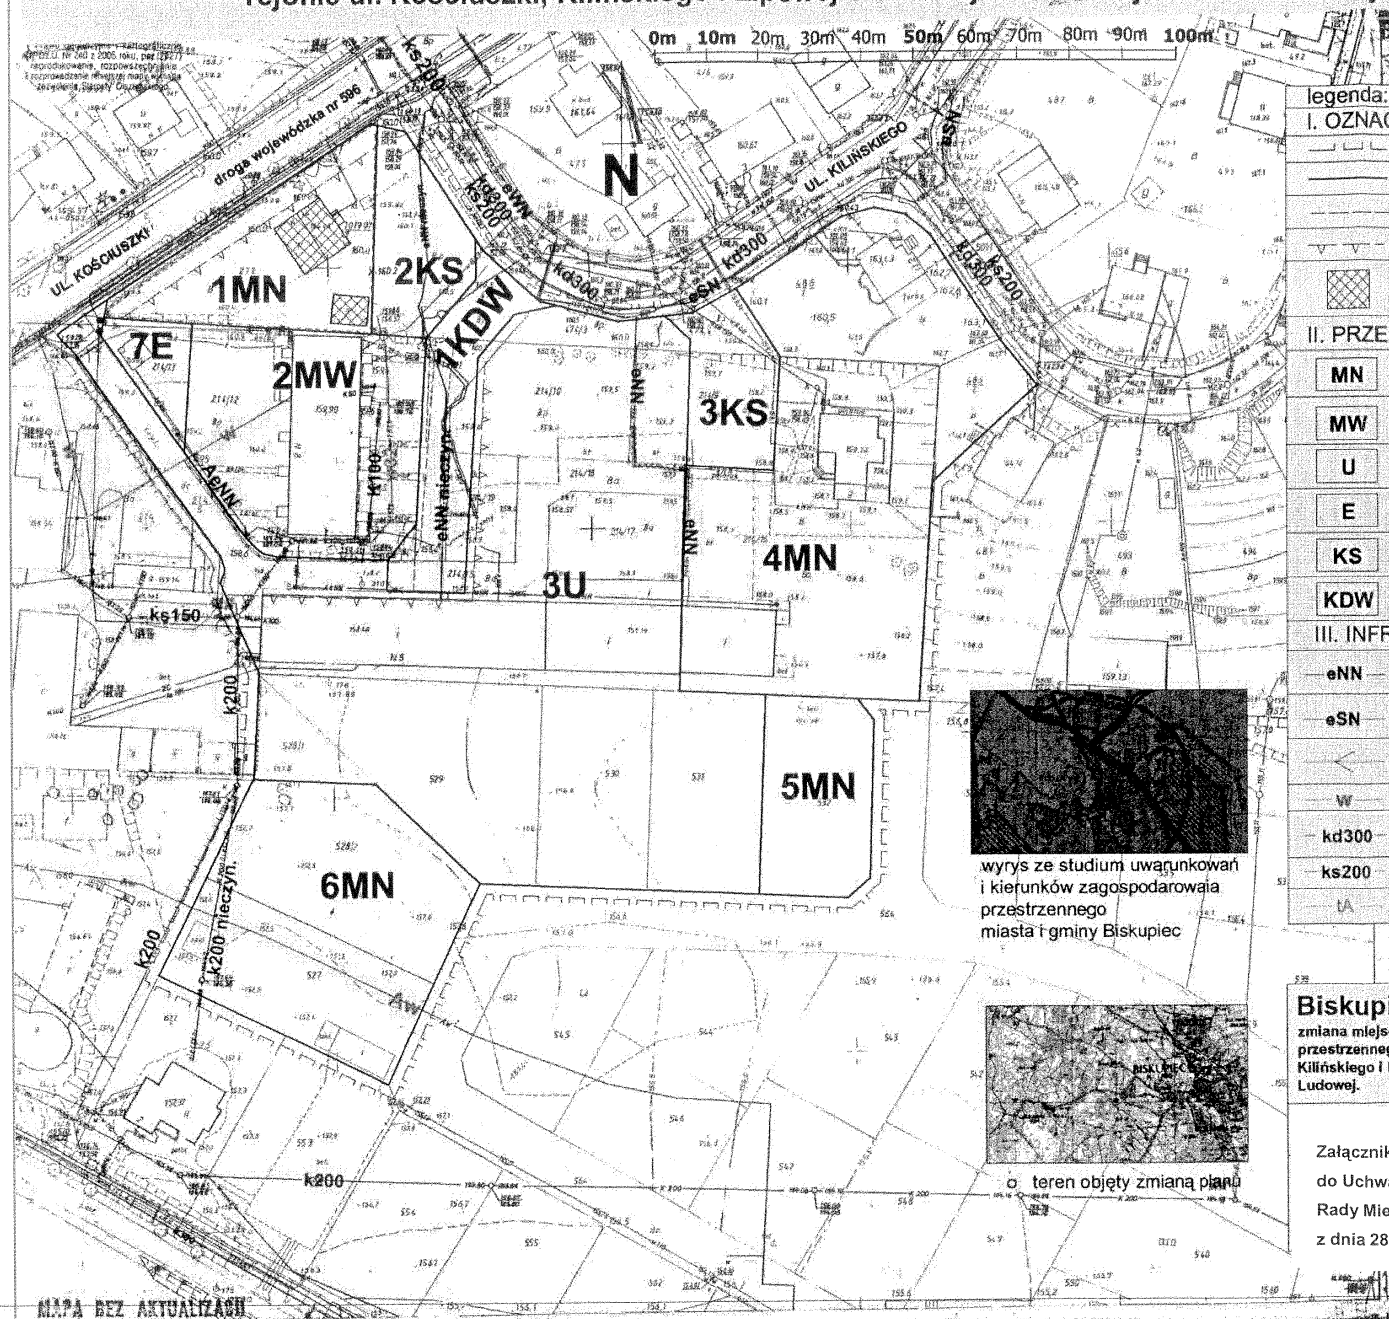

legenda:

I. OZNACZENIA OGÓLNE

	granica terenu objętego planem
	linia rozgraniczająca
	linia wewnętrznego podziału
	nieprzekraczalna linia zabudowy
	budynki ujęte w ewidencji zabytków

II. PRZEZNACZENIE TERENÓW

MN	tereny zabudowy mieszkaniowej jednorodzinnej
MW	tereny zabudowy mieszkaniowej wielorodzinnej
U	tereny zabudowy usługowej
E	tereny infrastruktury
KS	tereny pod komunikację i parkingi
KDW	teren drogi wewnętrznej

III. INFRASTRUKTURA TECHNICZNA

eNN	istniejący kabel elektroenergetyczny niskiego napięcia nn
eSN	istniejący kabel elektroenergetyczny średniego napięcia SN
	istniejąca napowietrzna sieć niskiego napięcia nn
W	istniejąca sieć wodociągowa
kd300	istniejąca sieć kanalizacji deszczowej
ks200	istniejąca sieć kanalizacji sanitarnej
LA	istniejący kabel telekomunikacyjny

wyrys ze studium uwarunkowań i kierunków zagospodarowania przestrzennego miasta i gminy Biskupiec



o teren objęty zmianą planu

Biskupiec gm. Biskupiec

zmiana miejscowego planu zagospodarowania przestrzennego miasta Biskupiec w rejonie ul. Kościuszki, Kilińskiego i Lipowej oraz w rejonie ul. Aleja Broni i Ludowej.

SKALA 1:1000

Załącznik Nr 1A

do Uchwały Nr XIV/74/11

Rady Miejskiej w Biskupcu

z dnia 28 października 2011 r.