



zmiana miejscowego planu zagospodarowania przestrzennego miasta Biskupiec w rejonie ul. Kościuszki, Kilińskiego i Lipowej oraz w rejonie ul. Aleja Broni i Ludowej.

skala 1:1000

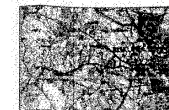

teren objęty zmianą planu

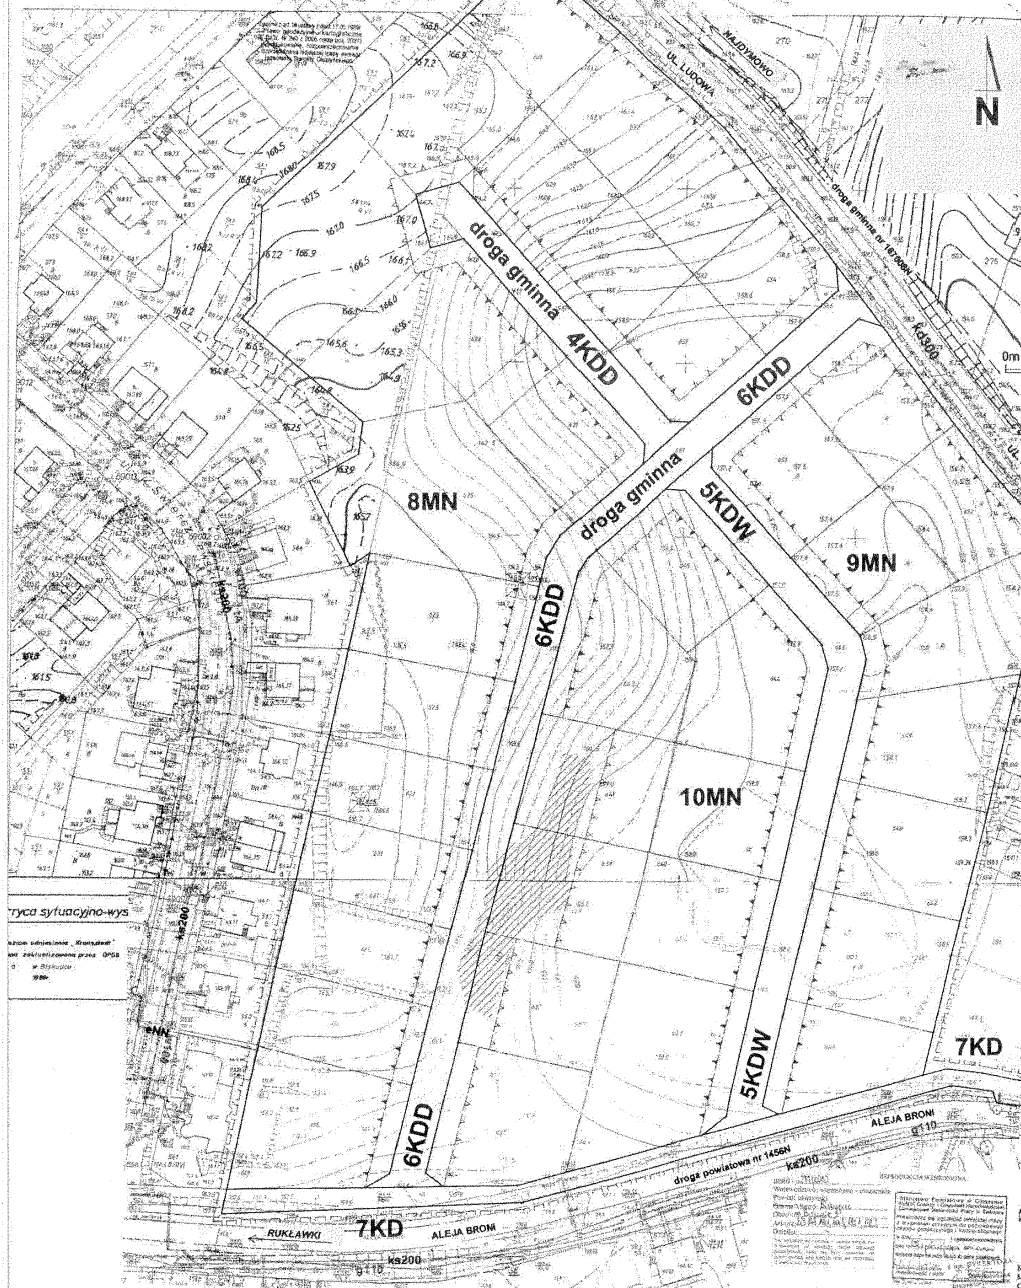

wyrys ze studium uwarunkowań i kierunków zagospodarowania przestrzennego miasta i gminy Biskupiec

0m 10m 20m 30m 40m 50m 60m 70m 80m 90m 100m

legenda:

I. OZNACZENIA OGÓLNE

— — — — —	granica terenu objętego planem
— — — — —	linia rozgraniczająca
— — — — —	linia wewnętrznego podziału
— — — — —	nieprzekraczalna linia zabudowy
— — — — —	obowiązująca linia zabudowy
▨	tereny zagrożone osuwaniem się mas ziemnych lub mogące podlegać procesom osuwiskowym

II. PRZEZNACZENIE TERENÓW

MN	tereny zabudowy mieszkaniowej jednorodzinnej
KDD	teren drogi gminnej klasy dojazdowej
KDW	teren drogi wewnętrznej
KD	teren na poszerzenie drogi powiatowej

III. INFRASTRUKTURA TECHNICZNA

— — — — —	istniejąca linia elektroenergetyczna niskiego napięcia nn
eNN	istniejący kabel elektroenergetyczny niskiego napięcia nn
W	istniejąca sieć wodociągowa
kd300	istniejąca sieć kanalizacji deszczowej
ks200	istniejąca sieć kanalizacji sanitarnej
LA	istniejący kabel telekomunikacyjny
g110	istniejący gazociąg g110

Biskupiec gm. Biskupiec

zmiana miejscowego planu zagospodarowania przestrzennego miasta Biskupiec w rejonie ul. Kościuszki, Kilińskiego i Lipowej oraz w rejonie ul. Aleja Broni i Ludowej.

SKALA 1:1000

Załącznik Nr 1B

do Uchwały Nr XIV/74/11

Rady Miejskiej w Biskupcu

z dnia 28 października 2011 r.