

UCHWAŁA Nr XXX/193/16

Rady Miejskiej w Biskupcu

z dnia 29 grudnia 2016 r.

**w sprawie przystąpienia do sporządzenia zmian miejscowego planu zagospodarowania przestrzennego
miasta Biskupiec**

Na podstawie art. 14 ust. 1, Ustawy z dnia 27 marca 2003 roku o planowaniu i zagospodarowaniu przestrzennym (tekst jednolity: Dz. U. z 2016 r. poz. 778 z późn. zm.) Rada Miejska w Biskupcu uchwala co następuje:

§ 1. Przystępuje się do opracowania zmian miejscowego planu zagospodarowania przestrzennego miasta Biskupiec.


§ 2. 1. Przedmiotem opracowania jest ustalenie zasad zagospodarowania i zabudowy terenu zgodnie z art. 15 Ustawy z dnia 27 marca 2003 roku o planowaniu i zagospodarowaniu przestrzennym (tekst jednolity: Dz. U. z 2016 r. poz. 778 z późn. zm.).

2. Teren wyznaczony do objęcia zmianami miejscowego planu zagospodarowania przestrzennego przedstawiony jest na załącznikach nr 1, 2, 3, 4 i 5 do niniejszej uchwały.

§ 3. Wykonanie uchwały powierza się Burmistrzowi Biskupca


§ 4. Uchwała wchodzi w życie z dniem podjęcia.

PRZEWODNICĄCY
RADA MIEJSKA
[Podpis]
Miejski Burmistrz

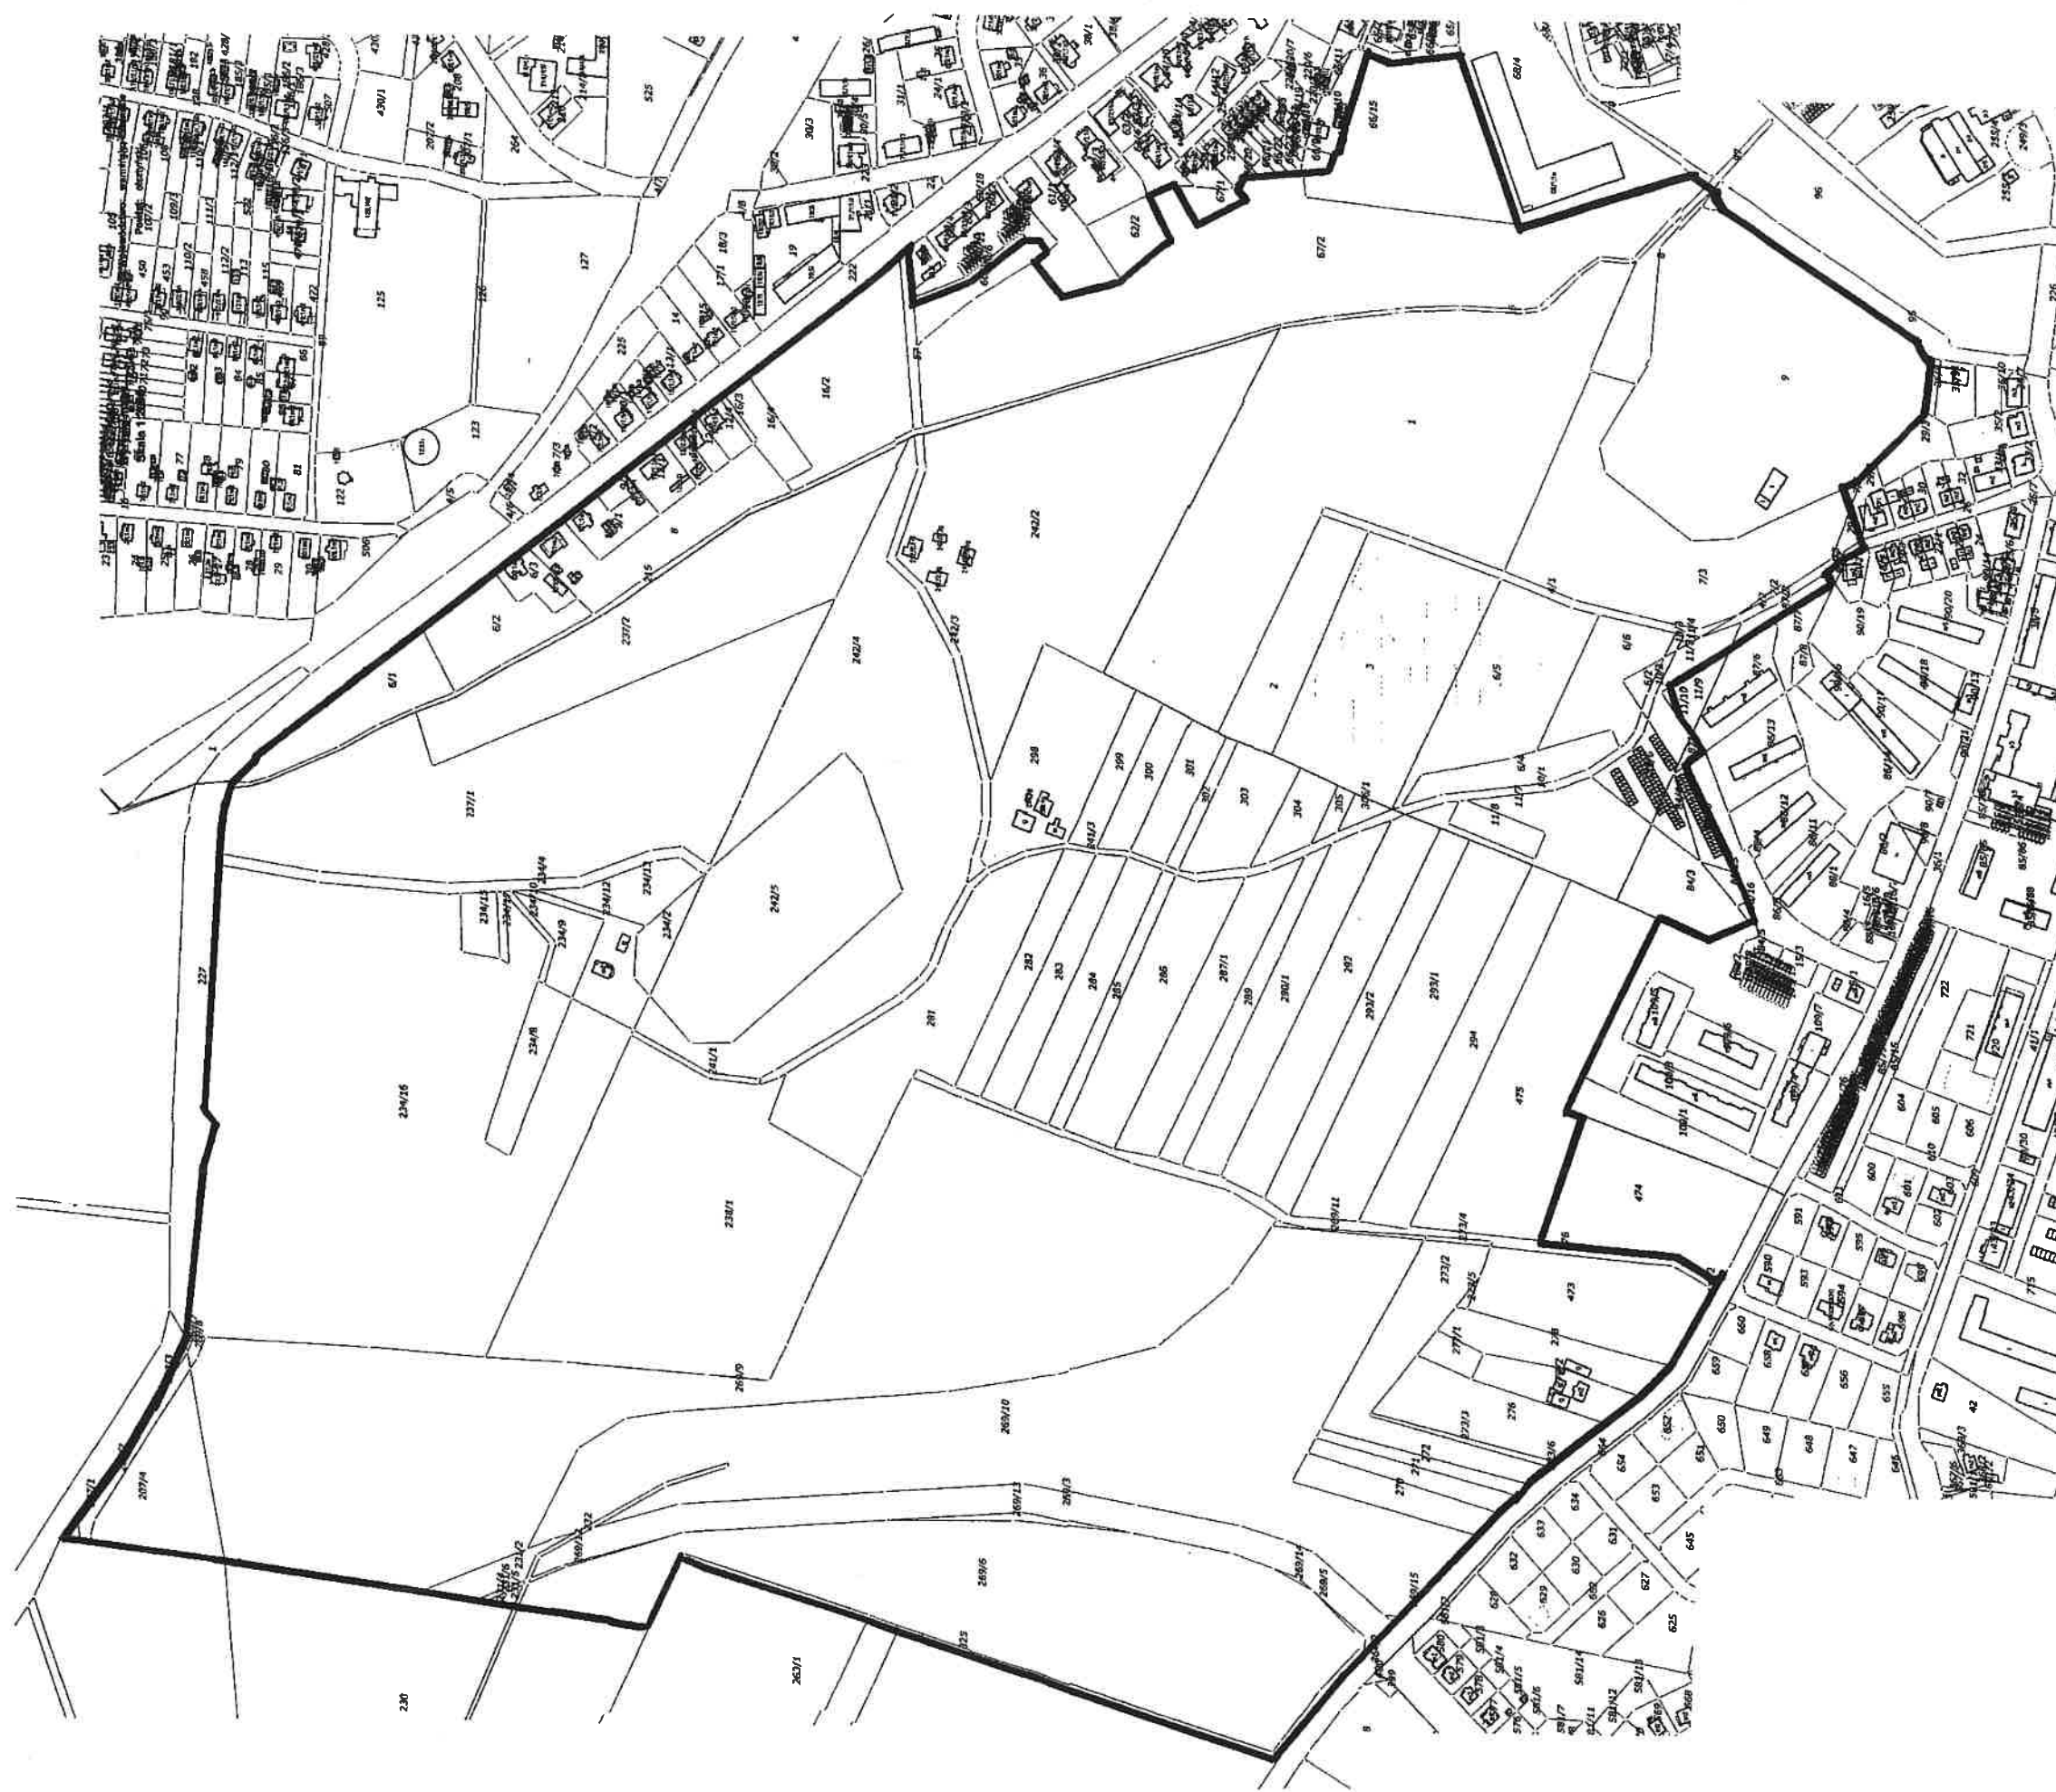


Załącznik Nr 1
do Uchwały Nr XXX/193/16
Rady Miejskiej w Biskupcu
z dnia 29 grudnia 2016 r.

Janusz

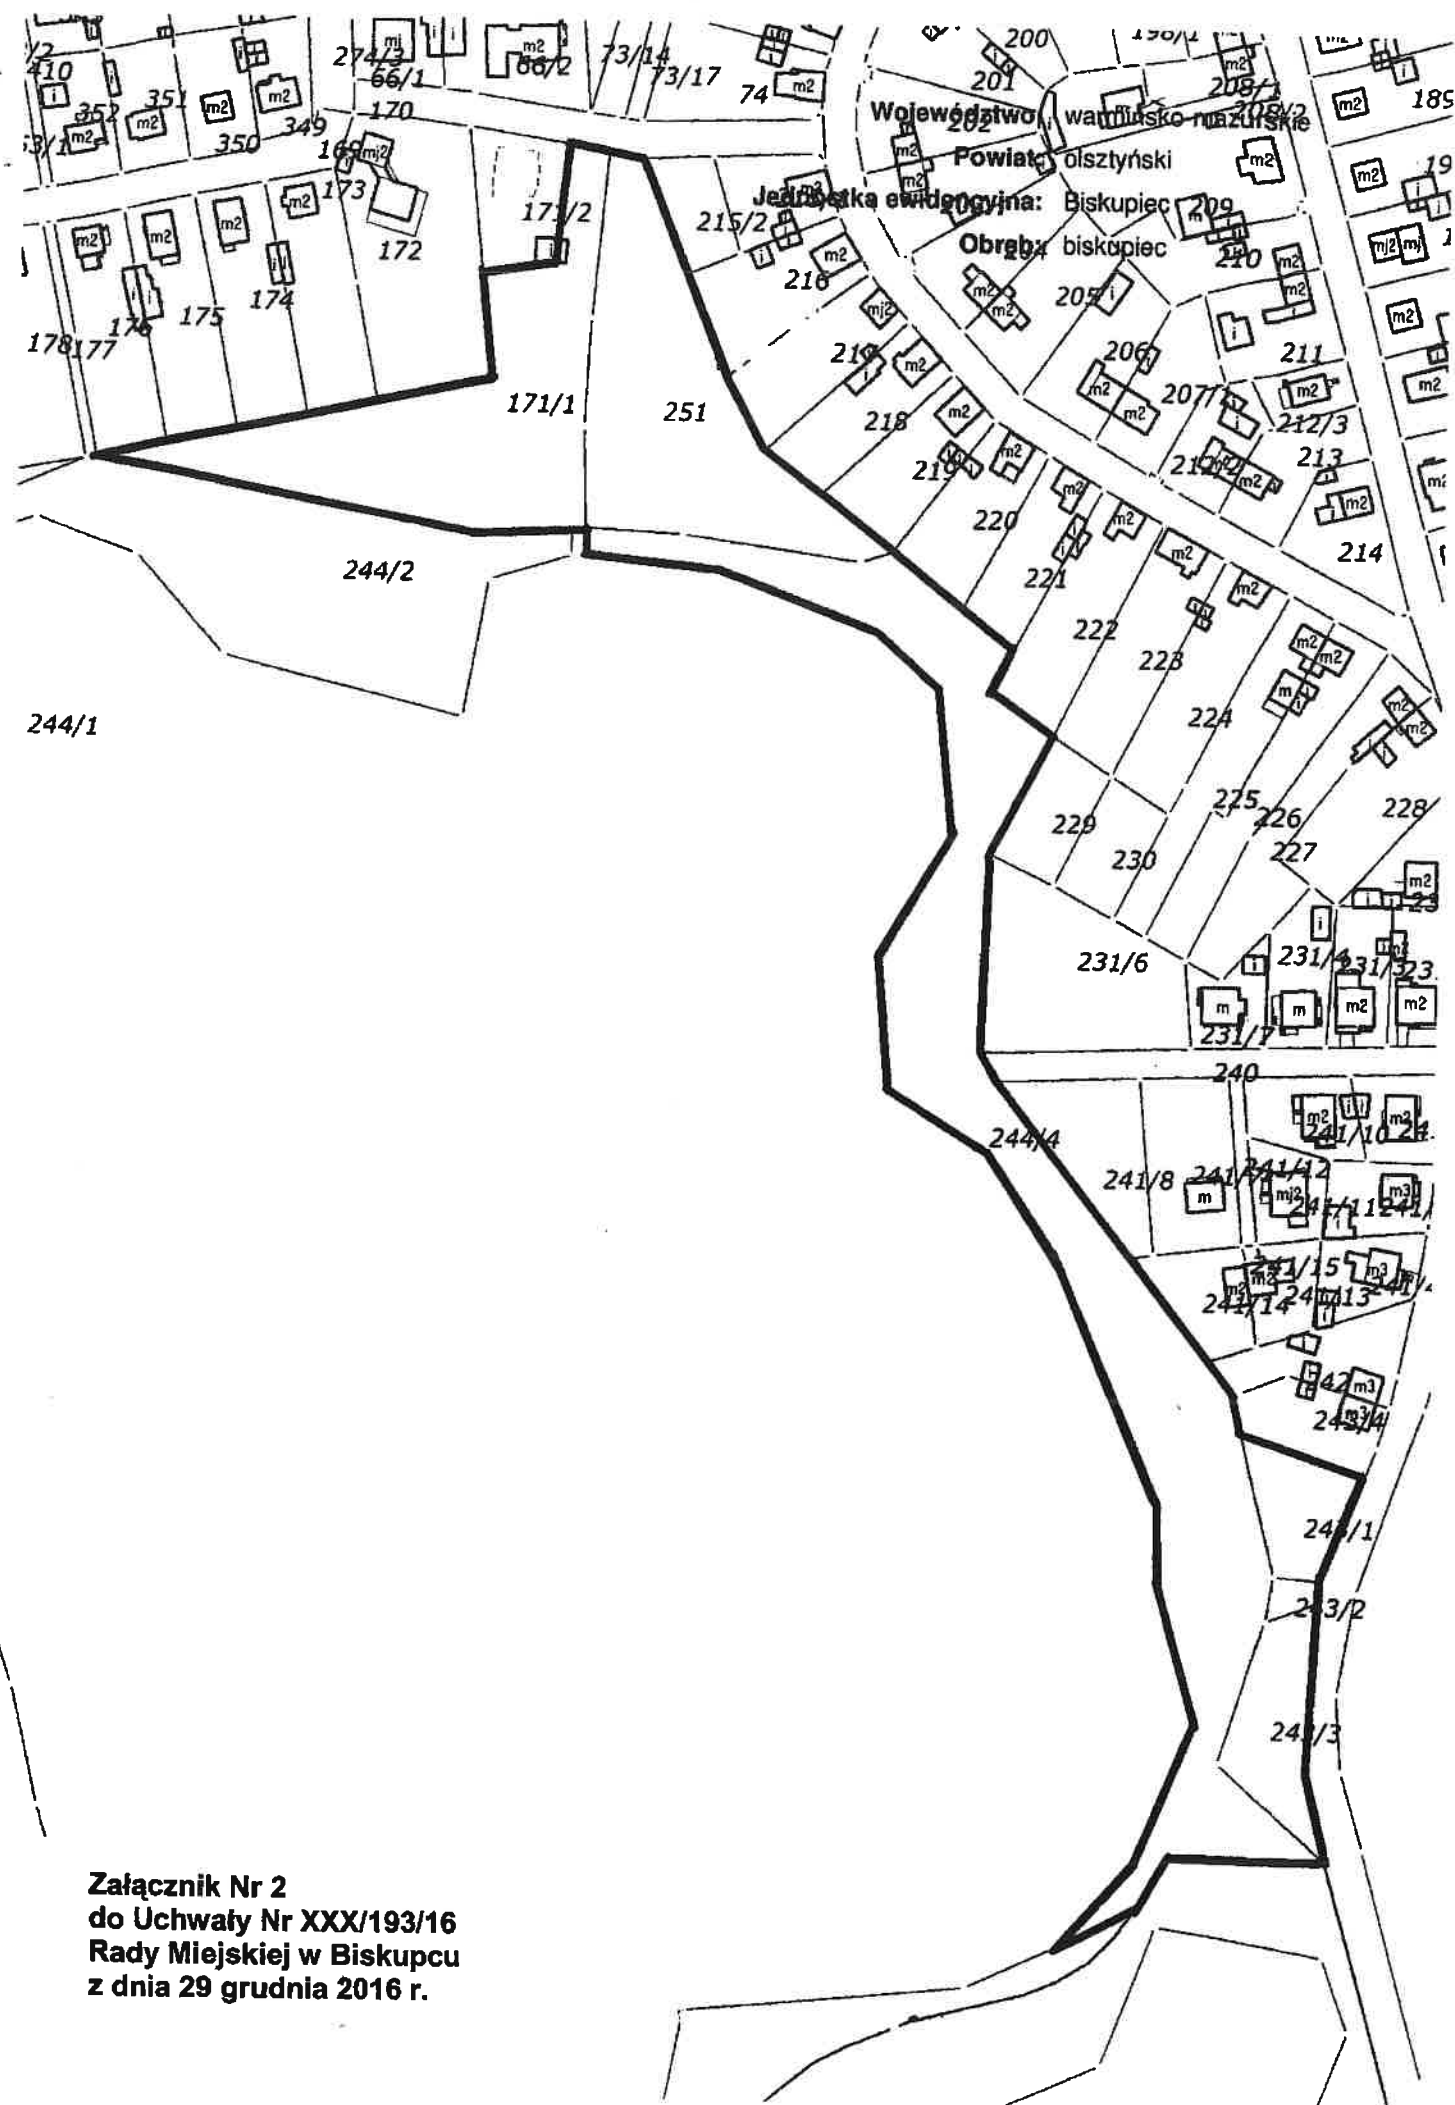

Załącznik Nr 2
do Uchwały Nr XXX/193/16
Rady Miejskiej w Biskupcu
z dnia 29 grudnia 2016 r.

**Załącznik Nr 3
do Uchwały Nr XXX/193/16
Rady Miejskiej w Biskupcu
z dnia 29 grudnia 2016 r.**

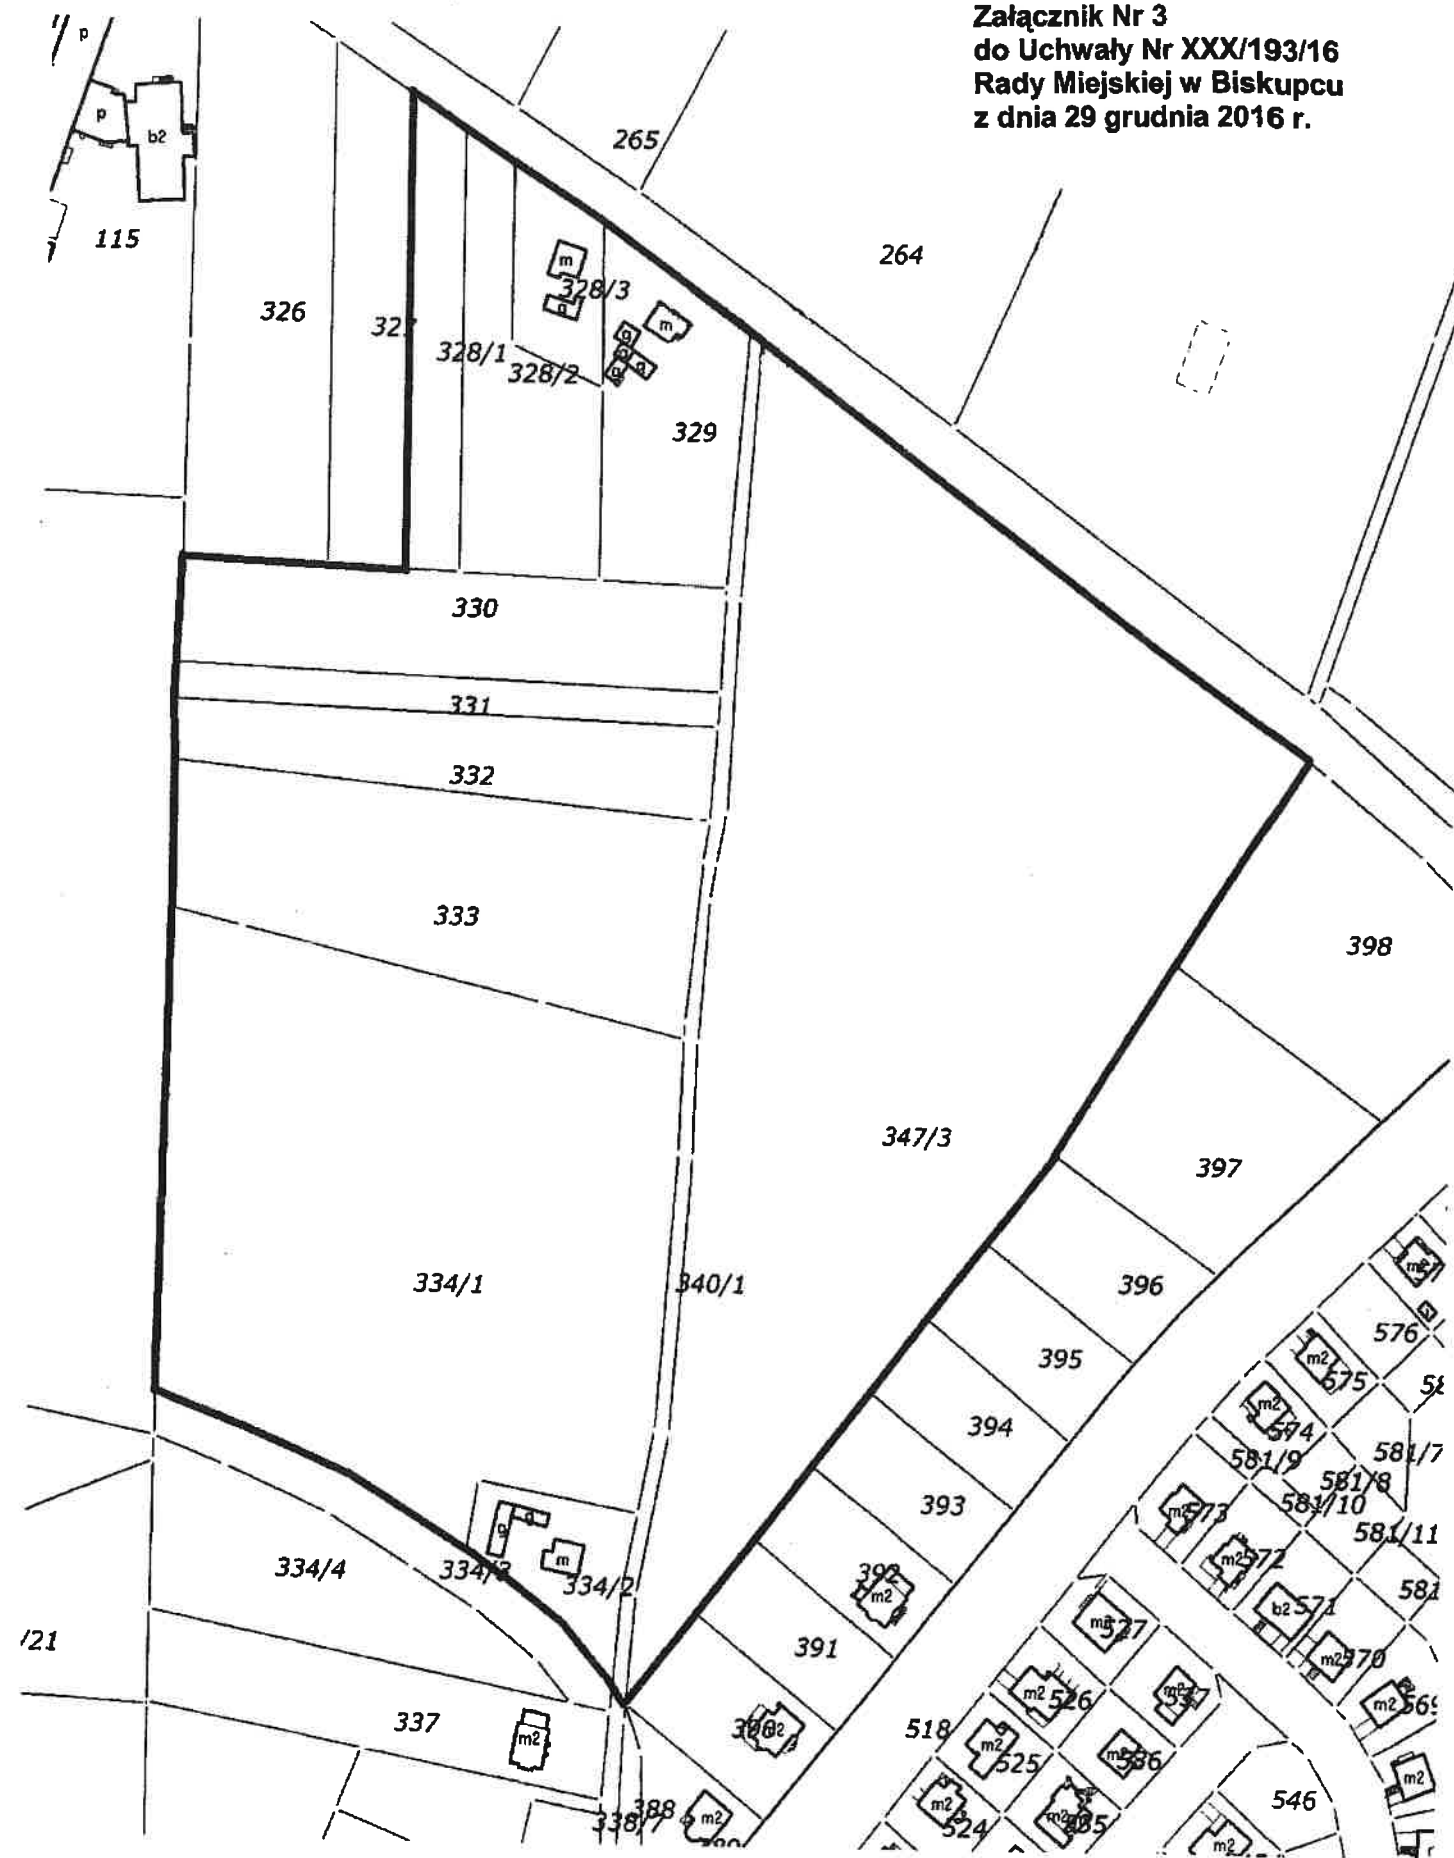



Załącznik Nr 5
do Uchwały Nr XXX/193/16
Rady Miejskiej w Biskupcu
z dnia 29 grudnia 2016 r.

[Signature]