

**UCHWAŁA Nr XXXVIII/248/17**

**Rady Miejskiej w Biskupcu**

**z dnia 28 listopada 2017 r.**

**w sprawie przystąpienia do sporządzenia zmiany miejscowego planu zagospodarowania przestrzennego  
miasta Biskupiec w rejonie ul. Bohaterów, Krasińskiego, Ludowej i Warszawskiej**

Na podstawie art. 14 ust. 1, Ustawy z dnia 27 marca 2003 roku o planowaniu i zagospodarowaniu przestrzennym (tekst jednolity: Dz. U. z 2017 r. poz. 1073) Rada Miejska w Biskupcu uchwala co następuje:


§ 1. Przystępuje się do opracowania zmiany miejscowego planu zagospodarowania przestrzennego miasta Biskupiec w rejonie ul. Bohaterów, Krasińskiego, Ludowej i Warszawskiej.

§ 2. 1. Przedmiotem opracowania jest ustalenie zasad zagospodarowania i zabudowy terenu zgodnie z art. 15 Ustawy z dnia 27 marca 2003 roku o planowaniu i zagospodarowaniu przestrzennym (tekst jednolity: Dz. U. z 2017 r. poz. 1073).


2. Teren wyznaczony do objęcia zmianą miejscowego planu zagospodarowania przestrzennego przedstawiony jest na załącznikach nr 1, 2, 3 i 4 do niniejszej uchwały.

§ 3. Wykonanie uchwały powierza się Burmistrzowi Biskupca

§ 4. Uchwała wchodzi w życie z dniem podjęcia

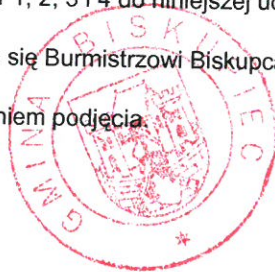

**Wiceprzewodniczący Rady**

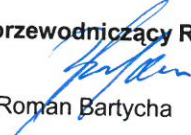  
Roman Bartycha

z ania 28 listopada


Skala 1:4000

156 157 158 184/4 244/1 244/2 244/4

*[Signature]*

*For*

**Załącznik nr 3  
do Uchwały Nr XXXVIII/248/17  
Rady Miejskiej w Biskupcu  
z dnia 28 listopada 2017 r.**

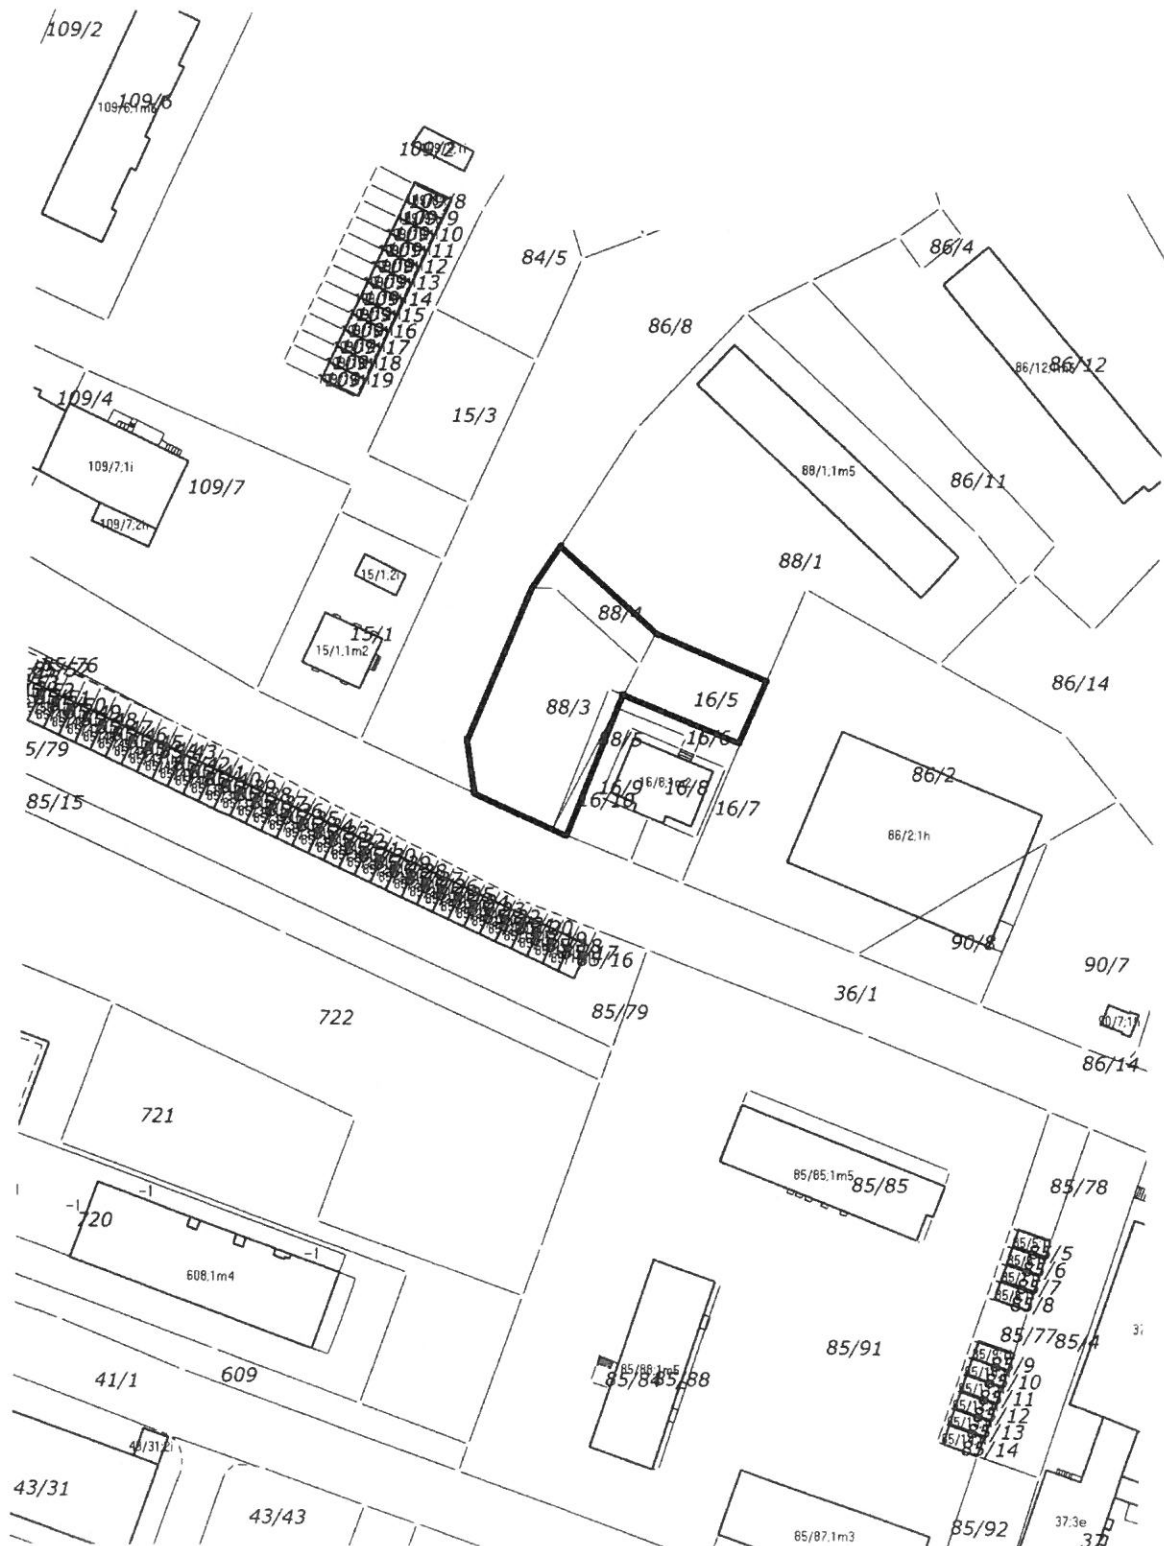

**Załącznik nr 4  
do Uchwały Nr XXXVIII/248/17  
Rady Miejskiej w Biskupcu  
z dnia 28 listopada 2017 r.**



*[Handwritten signature]*