

UCHWAŁA Nr XXXIII/215/2017

Rady Miejskiej w Biskupcu

z dnia 31 maja 2017 r.

**w sprawie przystąpienia do sporządzenia zmiany miejscowego planu zagospodarowania przestrzennego
miasta Biskupiec w rejonie obrębu nr 3 m. Biskupiec przy ul. Aleja Broni**

Na podstawie art. 14 ust. 1, Ustawy z dnia 27 marca 2003 roku o planowaniu i zagospodarowaniu przestrzennym (tekst jednolity: Dz. U. z 2016 r. poz. 778 z późn. zm.) Rada Miejska w Biskupcu uchwala co następuje:

§ 1. Przystępuje się do opracowania zmiany miejscowego planu zagospodarowania przestrzennego miasta Biskupiec w rejonie obrębu nr 3 m. Biskupiec przy ul. Aleja Broni.

§ 2. 1. Przedmiotem opracowania jest ustalenie zasad zagospodarowania i zabudowy terenu zgodnie z art. 15 Ustawy z dnia 27 marca 2003 roku o planowaniu i zagospodarowaniu przestrzennym (tekst jednolity: Dz. U. z 2016 r. poz. 778 z późn. zm.).

2. Teren wyznaczony do objęcia zmianą miejscowego planu zagospodarowania przestrzennego przedstawiony jest na załączniku nr 1 do niniejszej uchwały.

§ 3. Wykonanie uchwały powierza się Burmistrzowi Biskupca

§ 4. Uchwała wchodzi w życie z dniem podjęcia




PRZEWODNICZĄCY

RADY MIEJSKIEJ

Andrzej Szczepański
Andrzej Szczepański

**Załącznik Nr 1
do Uchwały Nr XXXIII/215/2017
Rady Miejskiej w Biskupcu
z dnia 31 maja 2017 r.**

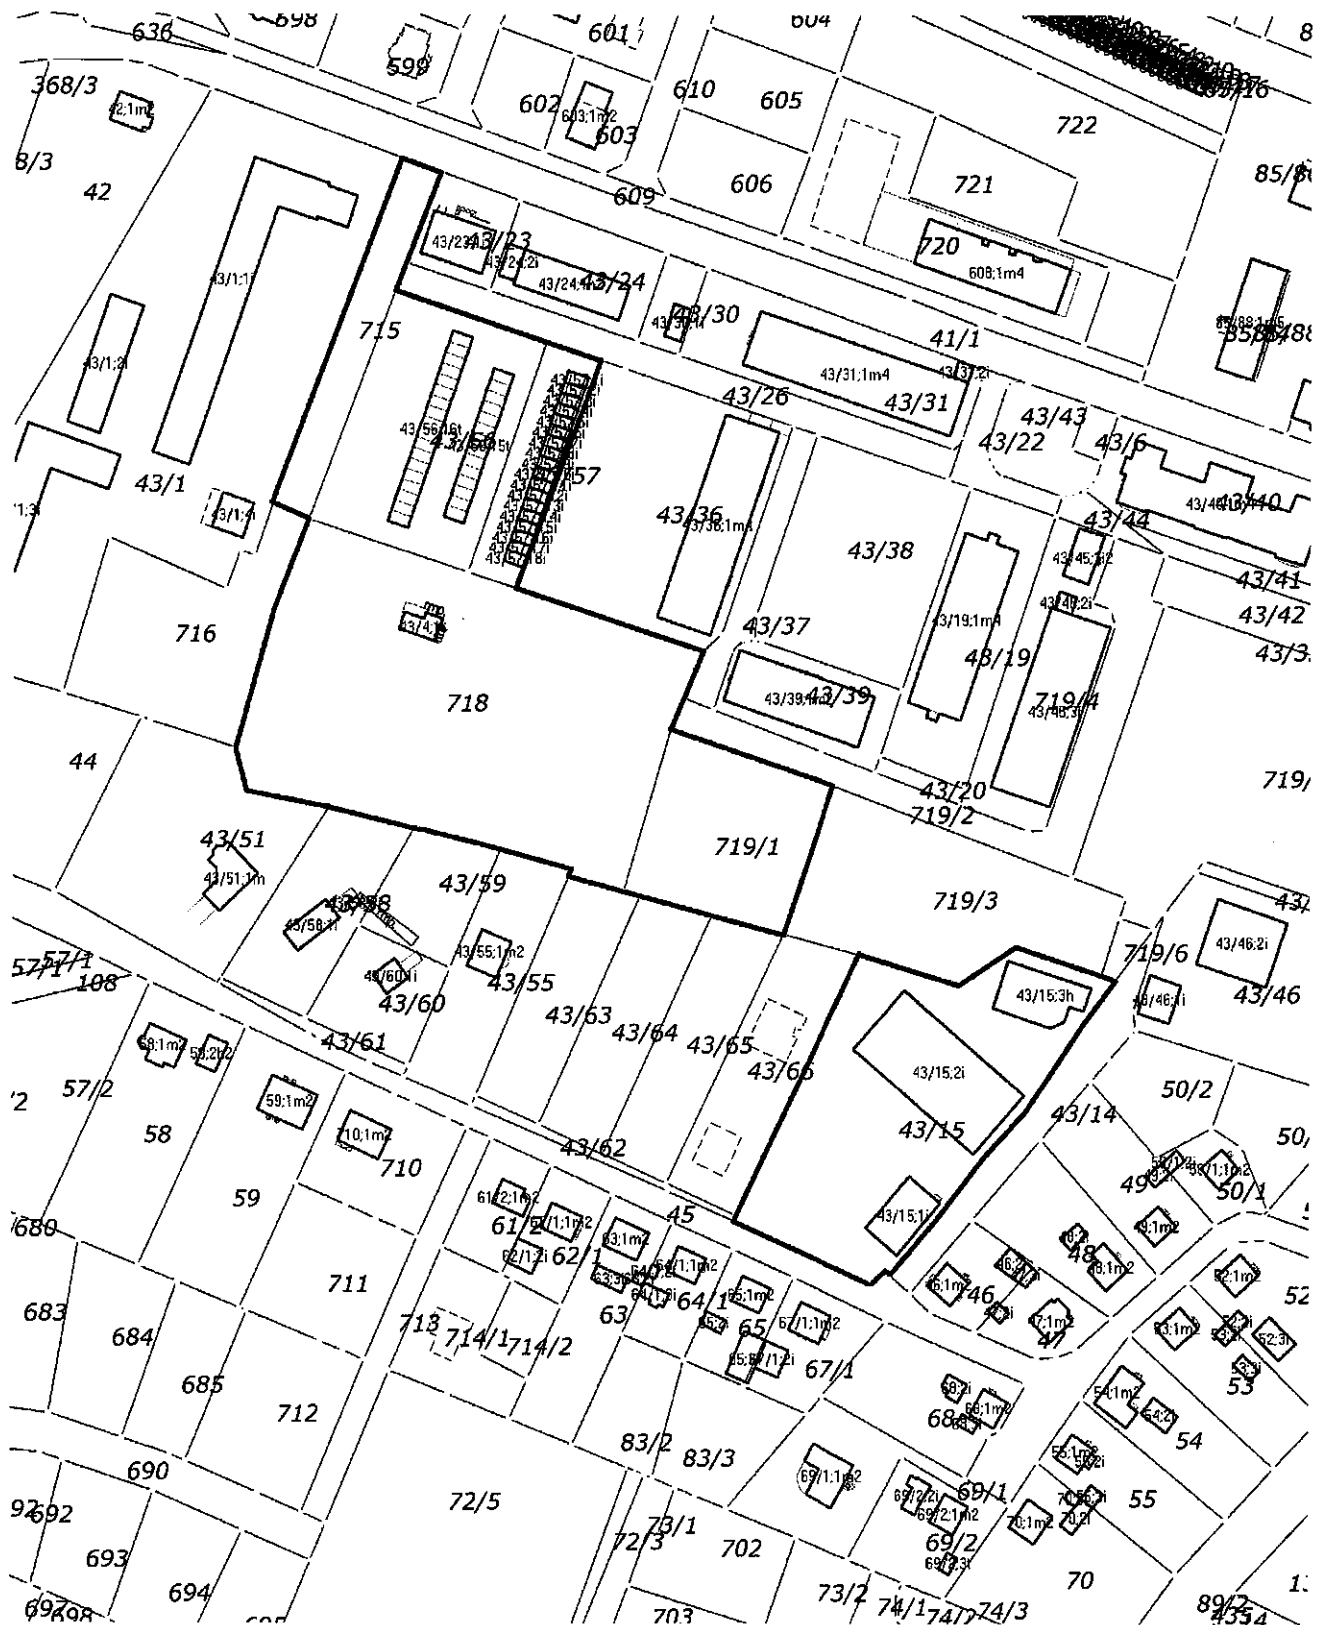

[Handwritten signature]