



**ZMIANA MIEJSCOWEGO PLANU ZAGOSPODAROWANIA PRZESTRZENNEGO
MIASTA BISKUPIEC W REJONIE UL. MICKIEWICZA**


RYSUNEK PLANU

ZALĄCZNIK NR 1
DO UCHWAŁY NR IX/50/2019
RADY MIEJSKIEJ W BISKUPCU
Z DNIA 27.06.2019 r.



SKALA 1 : 1 000

0 m 10 m 20 m 30 m 40 m 50 m

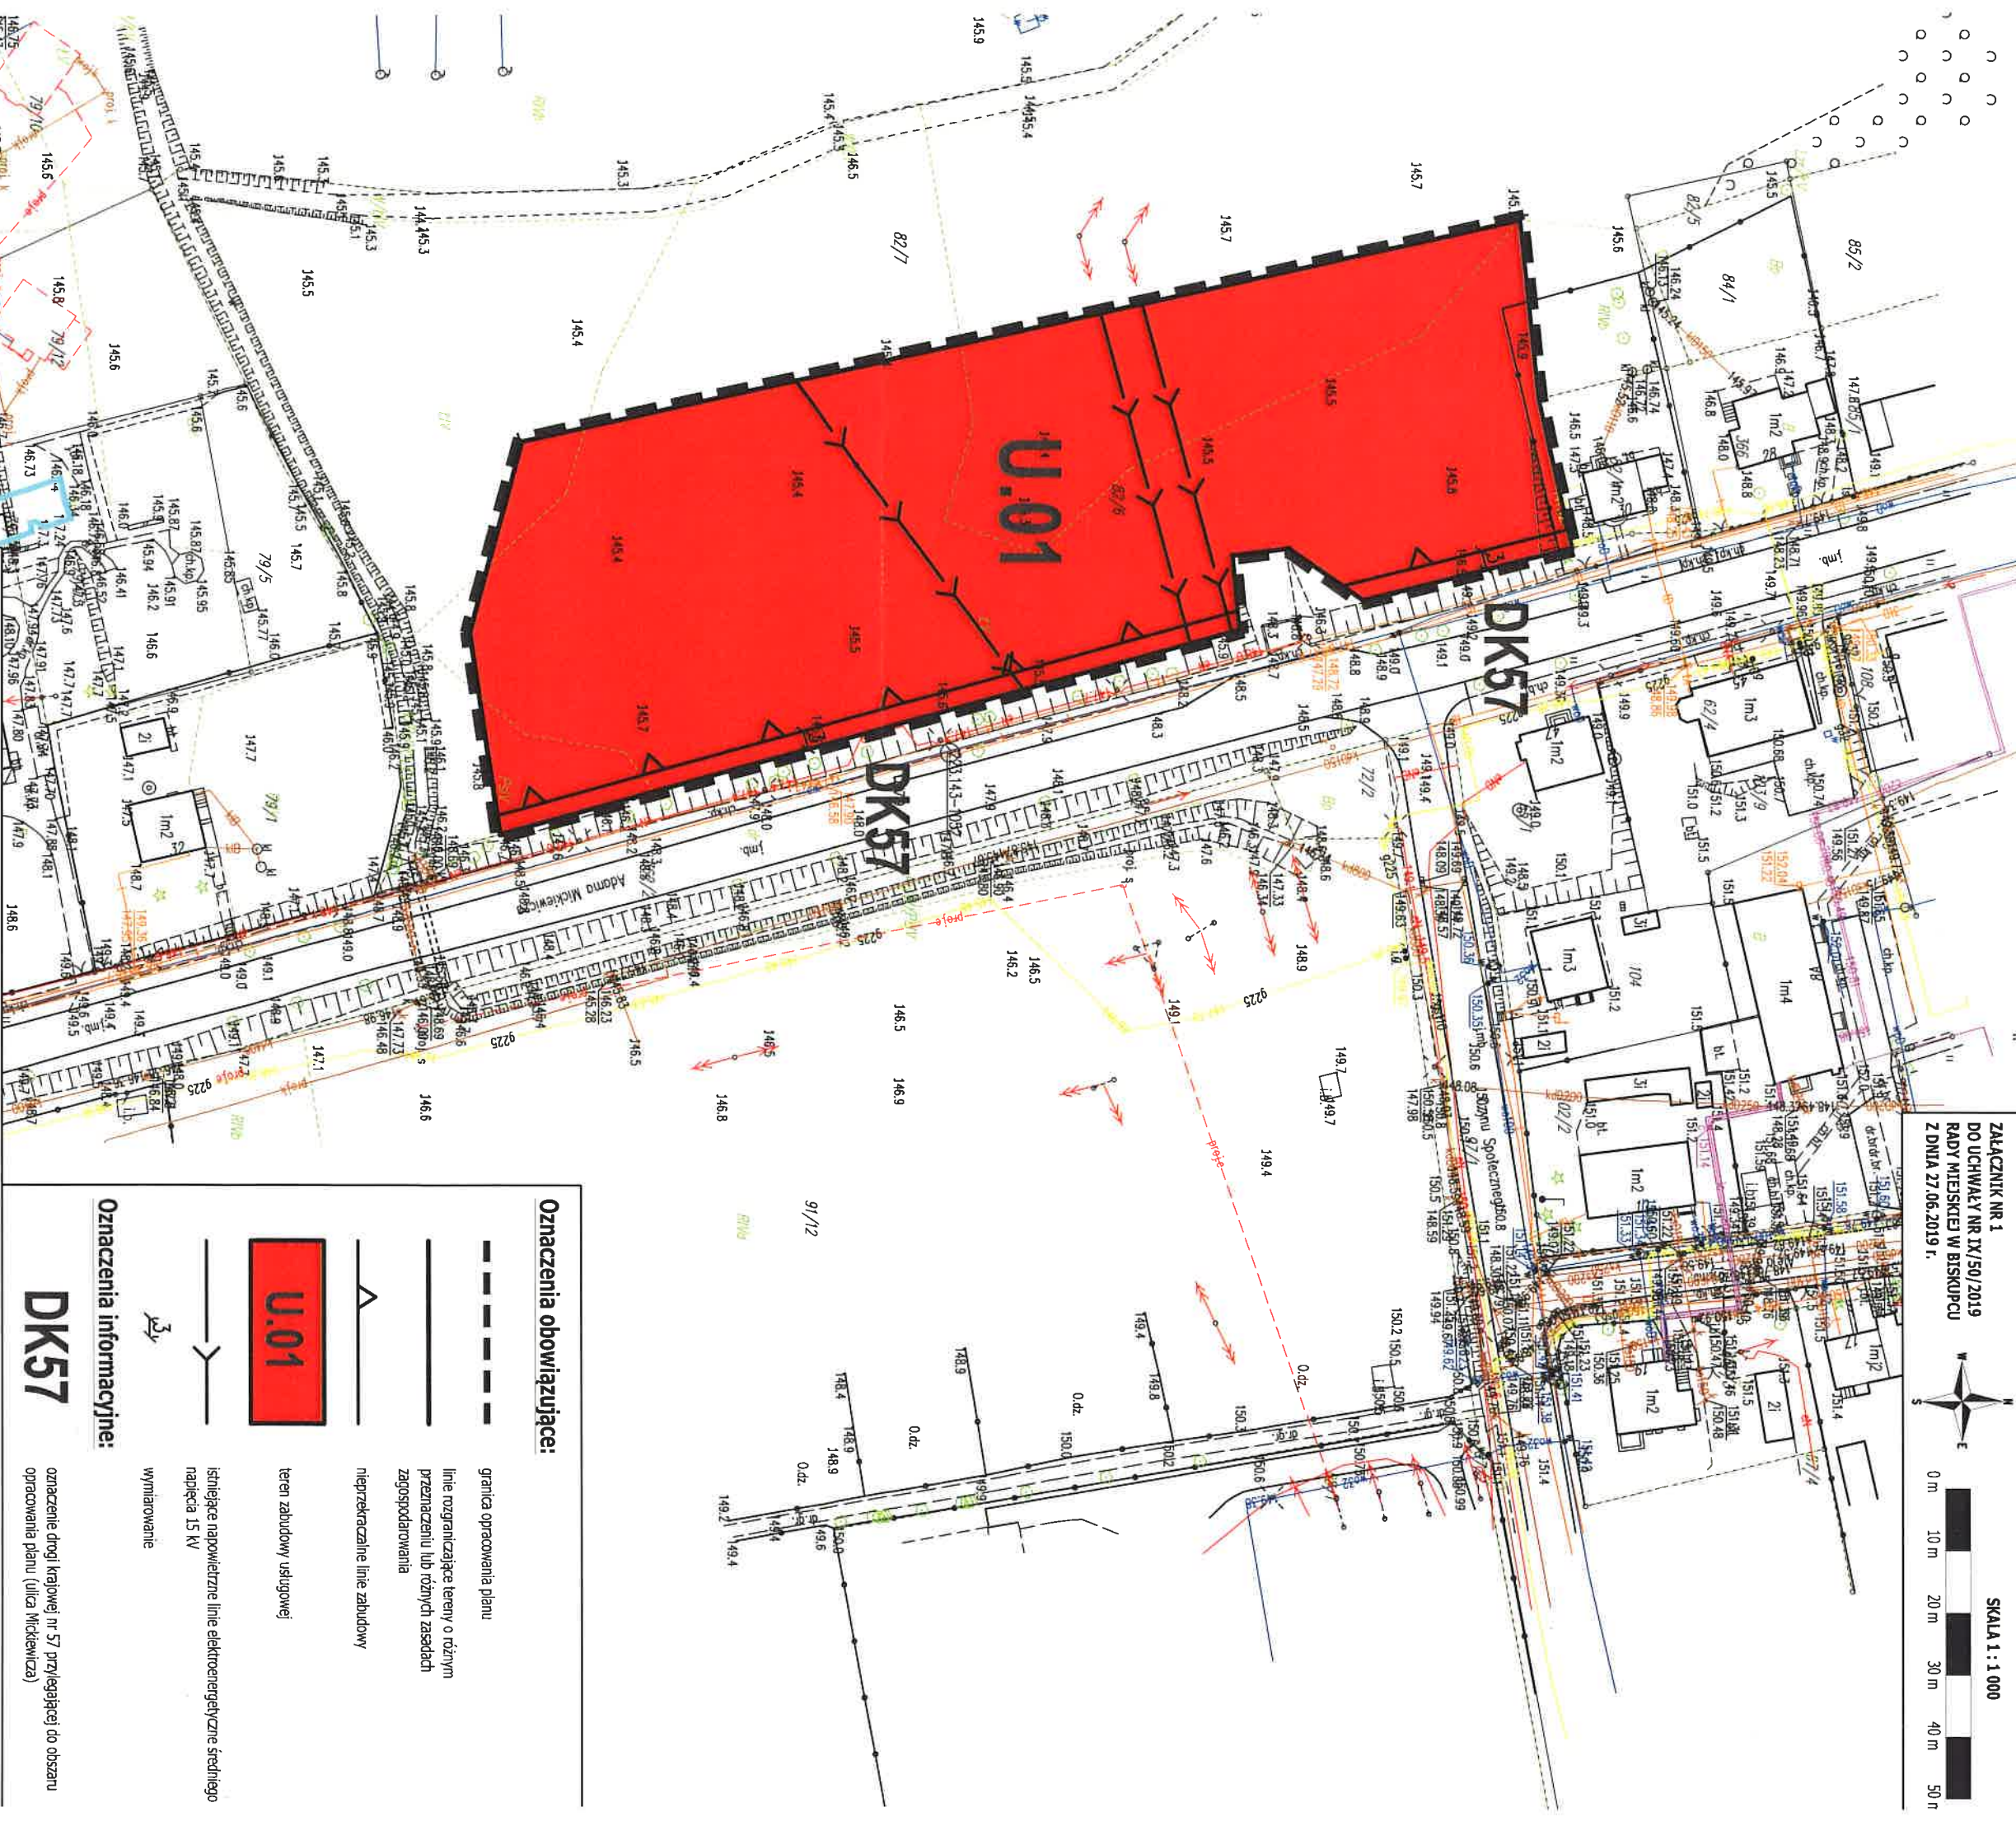

Oznaczenia obowiązujące:

- granica opracowania planu
- linie ograniczające tereny o różnym przeznaczeniu lub różnych zasadach zagospodarowania
- nieprzekraczalne linie zabudowy



teren zabudowy usługowej



istniejące napowietrzne linie elektroenergetyczne średniego napięcia 15 kV



wymiarowanie

Oznaczenia informacyjne:

DK57

oznaczenie drogi krajowej nr 57 przylegającej do obszaru opracowania planu (ulica Mickiewicza)

WYRYS ZE STUDIUM UWARUNKOWAŃ I KIERUNKÓW ZAGOSPODAROWANIA

PRZESTRZENNEGO GMINY I MIASTA BISKUPIEC UCHWALONEGO

UCHWAŁĄ NR III/13/2018 RADY MIEJSKIEJ W BISKUPCU

Z DNIA 28 GRUDNIA 2018 ROKU

GRANICA OBSZARU OPRACOWANIA PLANU



Tereny rozwoju zabudowy mieszkaniowej jednorodzinnej,
wielorodzinnej i usługowej

