


Załącznik nr 2

do Uchwały Nr X/56/2019

Rady Miejskiej w Biskupcu

z dnia 23 lipca 2019 r.

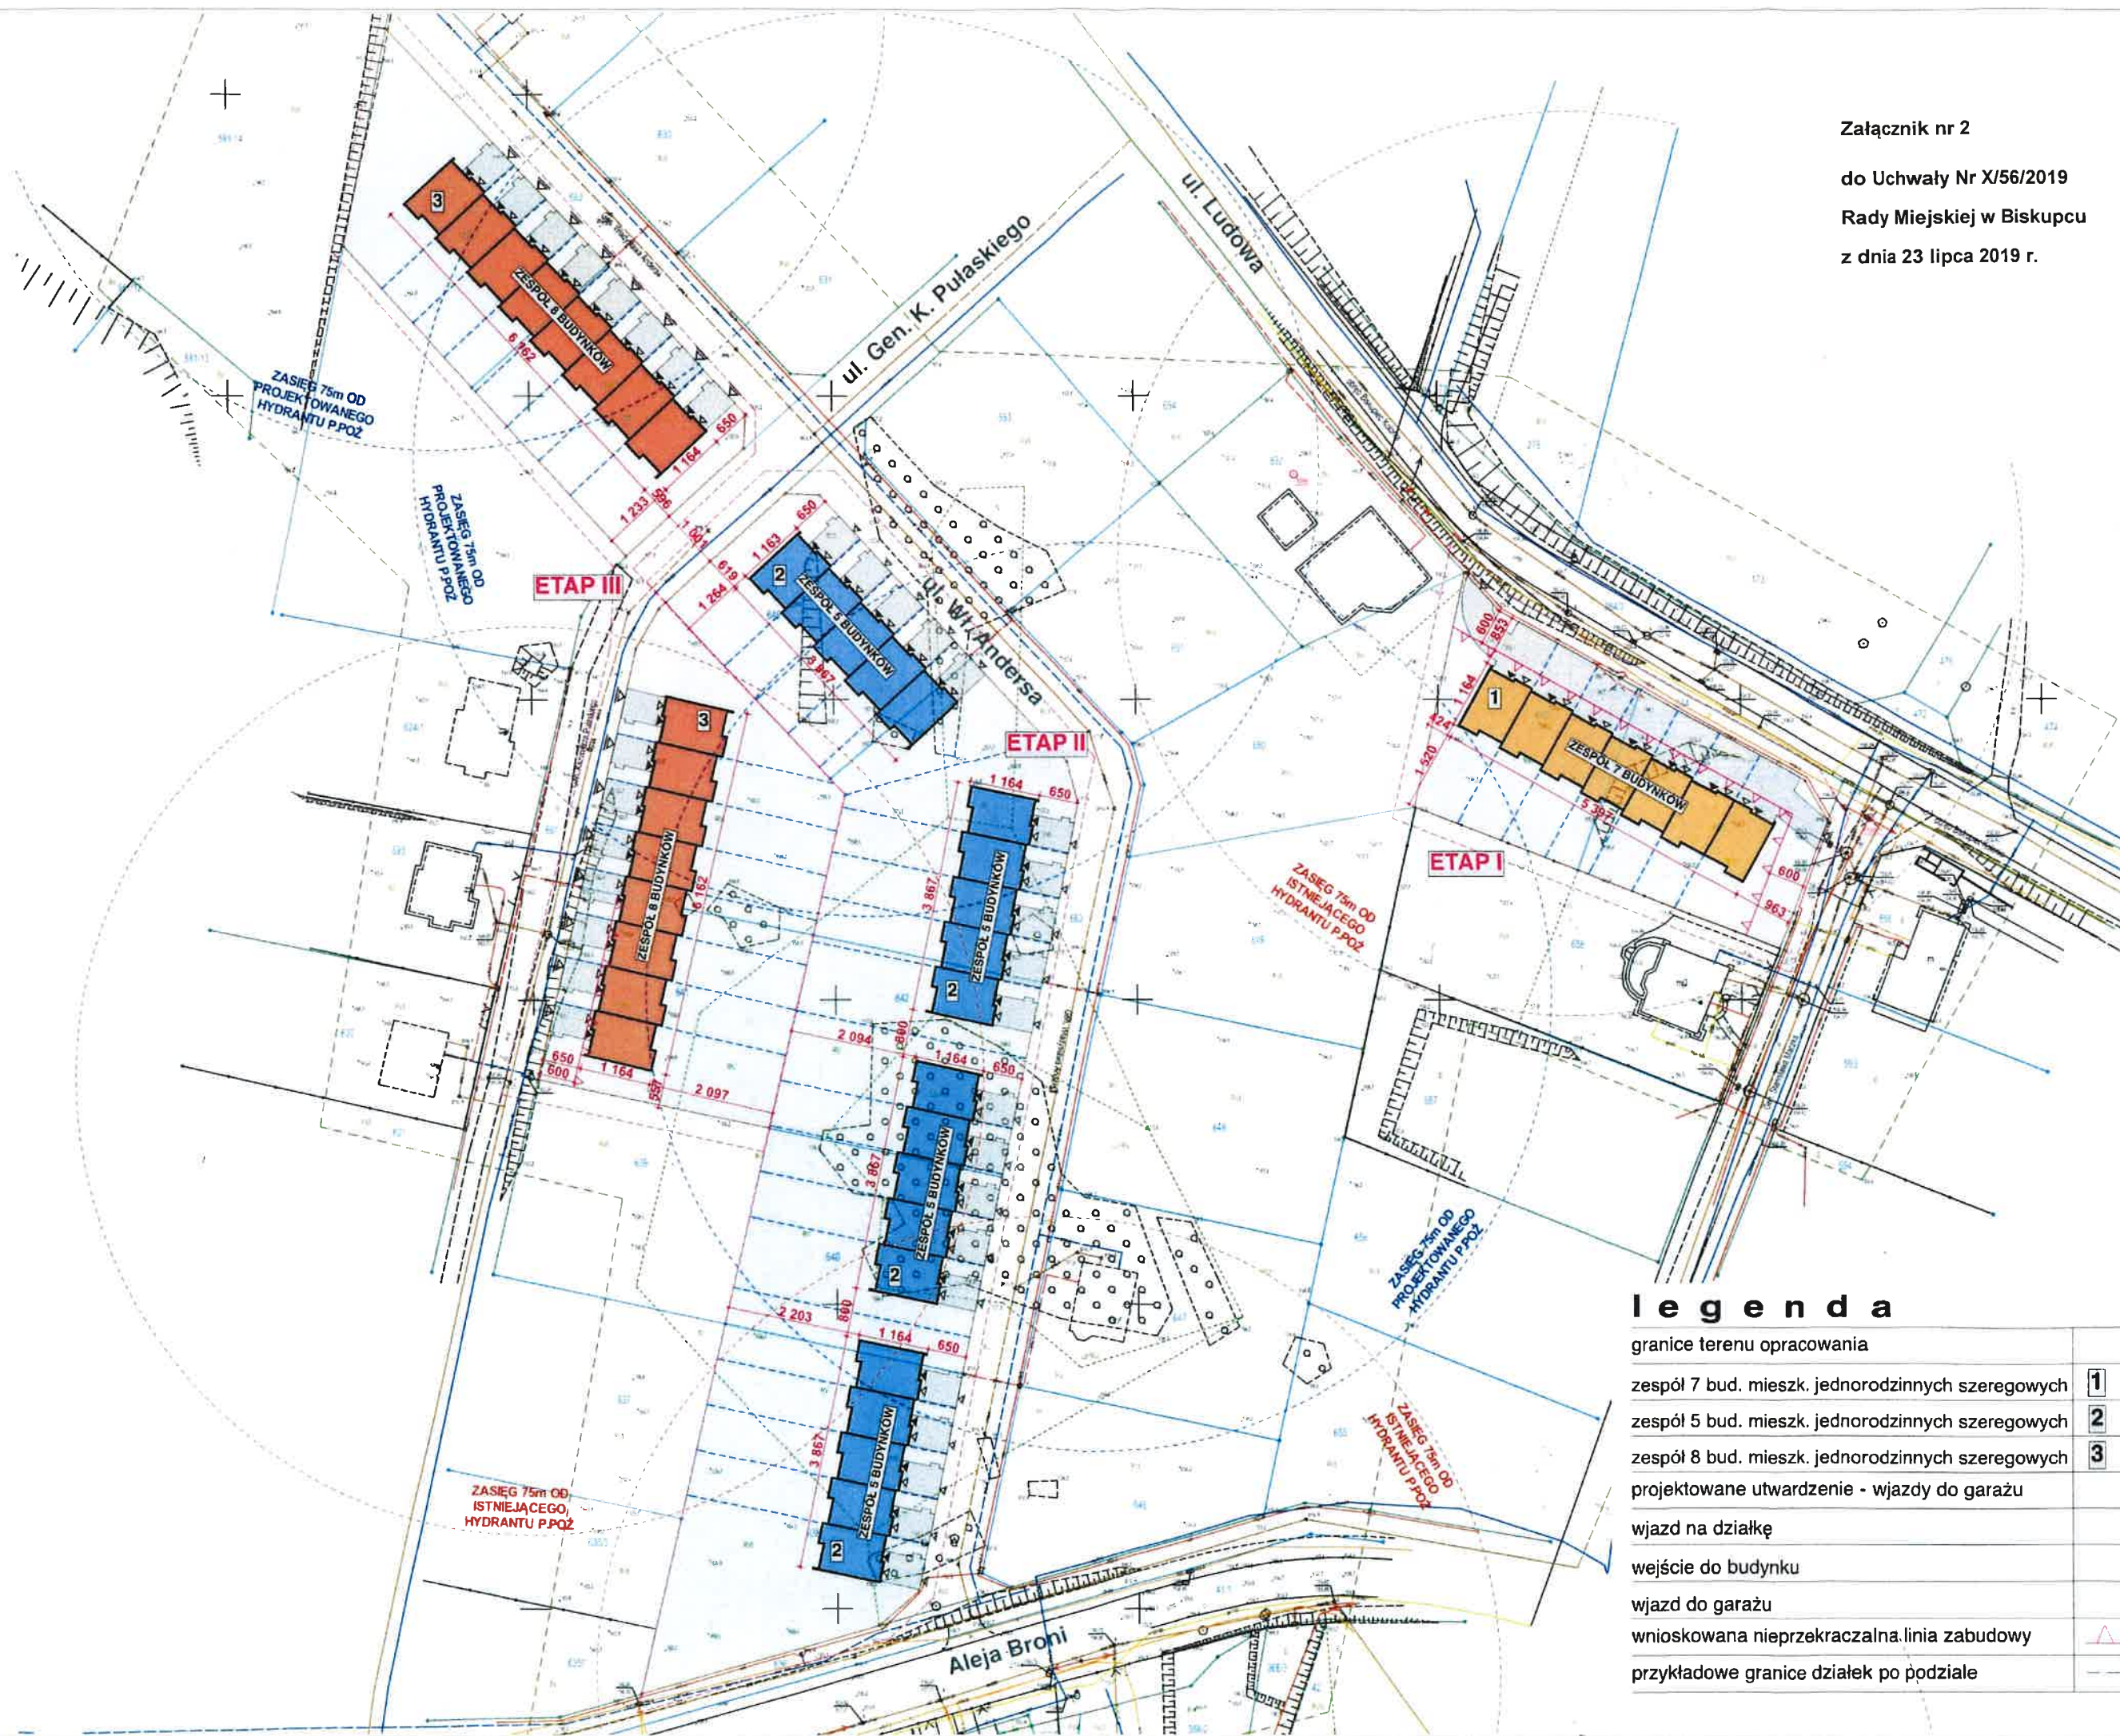

l e g e n d a

granice terenu opracowania

zespół 7 bud. mieszk. jednorodzinnych szeregowych

zespół 5 bud. mieszk. jednorodzinnych szeregowych

zespół 8 bud. mieszk. jednorodzinnych szeregowych

projektowane utwardzenie - wjazdy do garażu

wjazd na działkę

wejście do budynku

wjazd do garażu

wnioskowana nieprzekraczalna linia zabudowy

przykładowe granice działek po podziale


Pn




AR




ELEVACJA
OGRODOWA

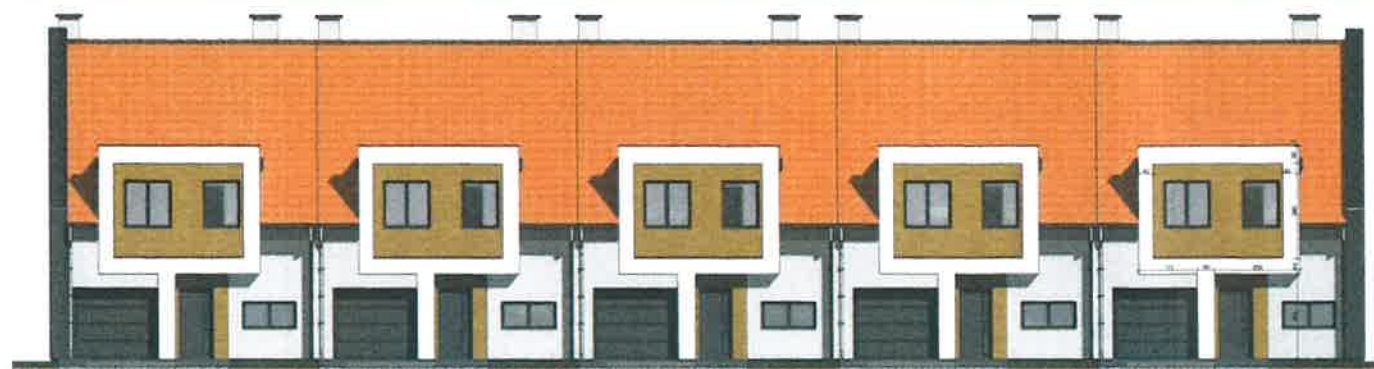

ELEVACJA
FRONTOWA

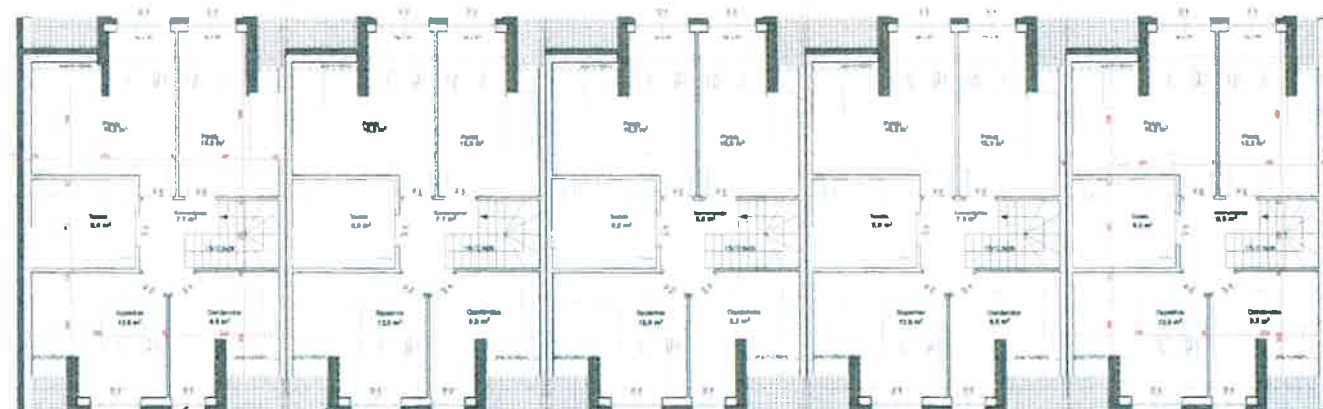

PODDASZE

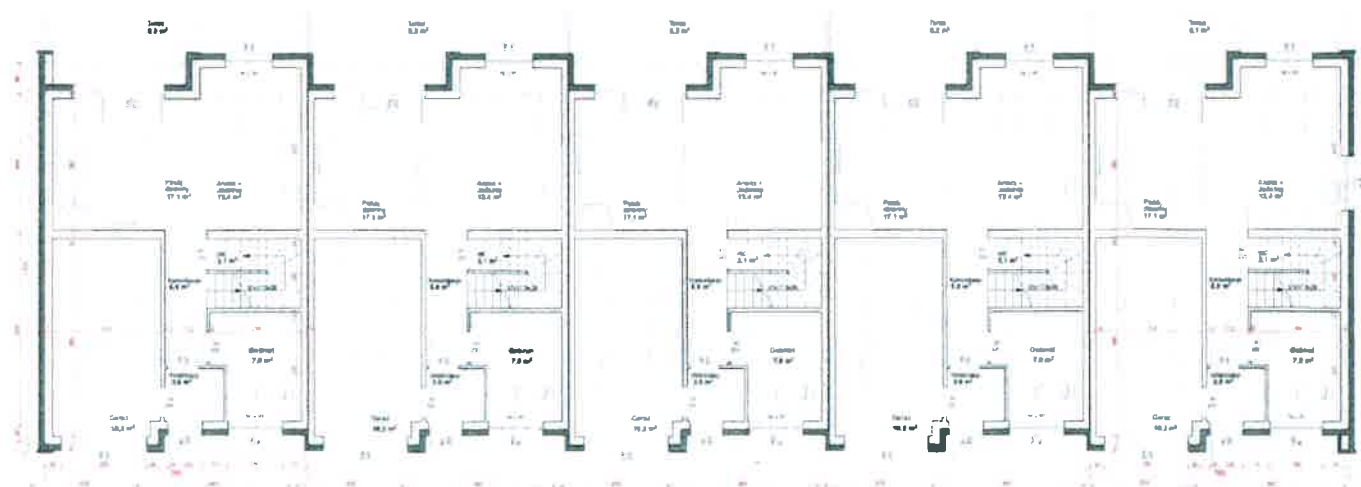

PARTER

Załącznik nr 3

do Uchwały Nr X/56/2019

Rady Miejskiej w Biskupcu

z dnia 23 lipca 2019 r.



ELEVACJA
BOCZNA (prawa)



ELEVACJA
BOCZNA (lewa)

DANE POJEDYNCZEGO SEGMENTU:

Powierzchnia użytkowa: 132m²

- pow. mieszkalna: 114m²

- garaż: 18m²


ZESPÓŁ 5 BUDYNKÓW MIESZKALNYCH

Załącznik nr 4


do Uchwały Nr X/56/2019

Rady Miejskiej w Biskupcu

z dnia 23 lipca 2019 r.

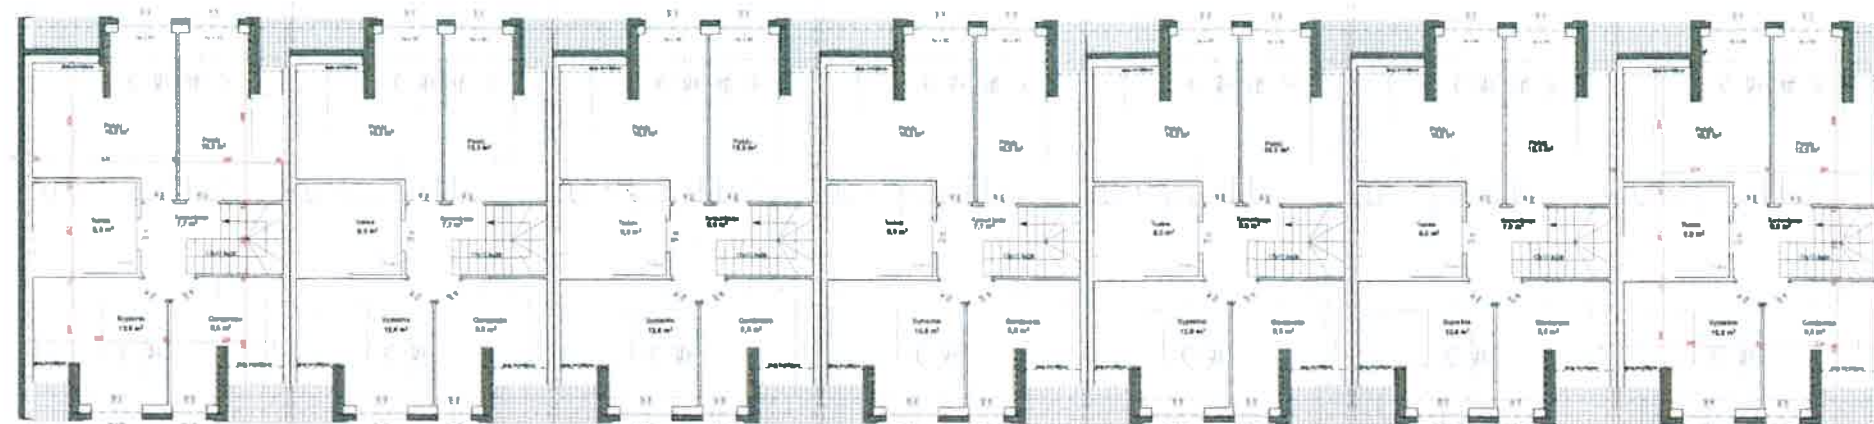

PODDASZE

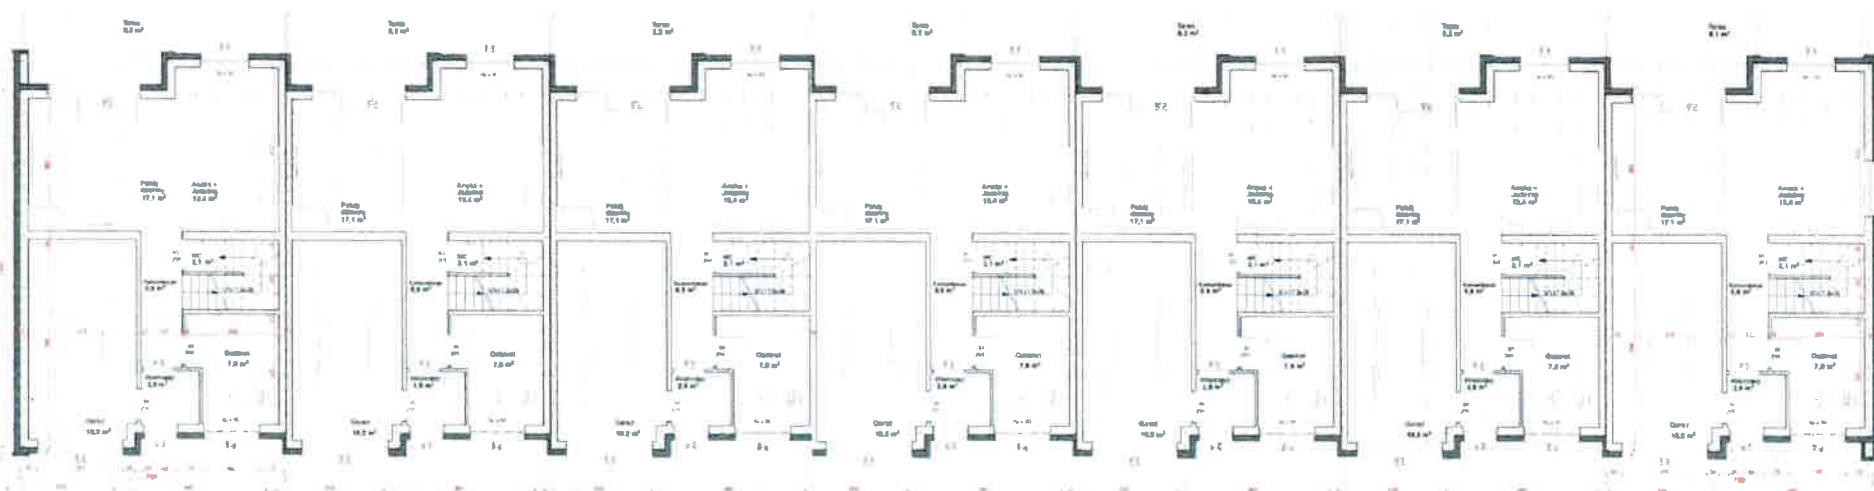

PARTER




ELEWACJA BOCZNA (prawa)



ELEWACJA BOCZNA (lewa)

DANE POJEDYNCZEGO SEGMENTU:
Powierzchnia użytkowa: 132m²
- pow. mieszkalna: 114m²
- garaż: 18m²

ELEWACJA OGRODOWA

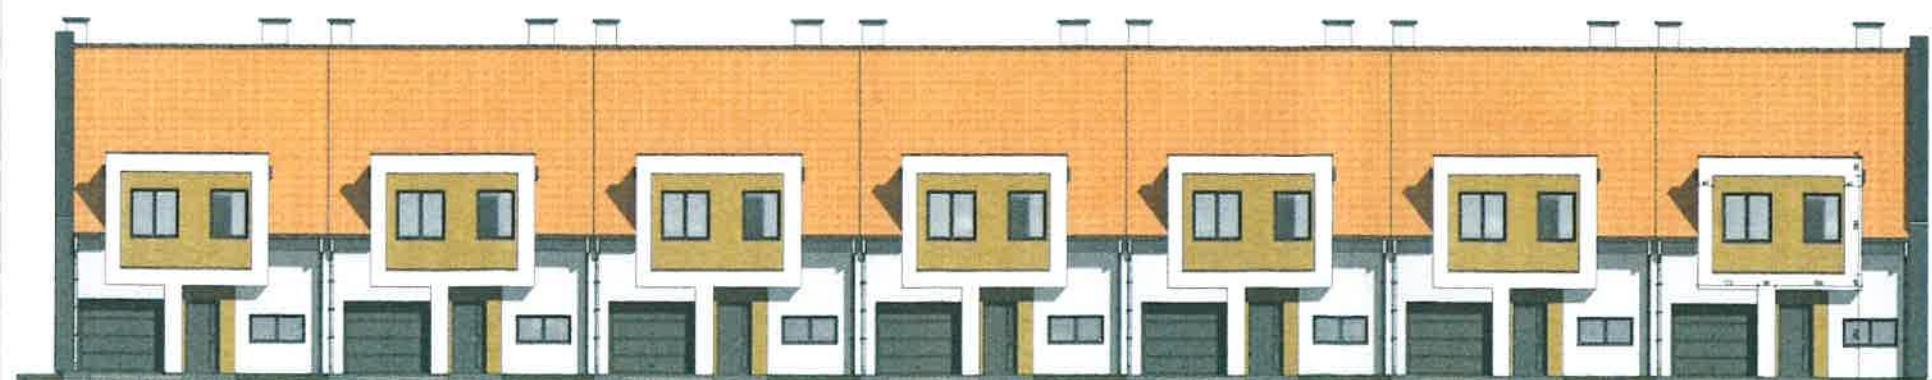

ELEWACJA FRONTOWA

ZESPÓŁ 7 BUDYNKÓW MIESZKALNYCH

AP

Załącznik nr 5

do Uchwały Nr X/56/2019

Rady Miejskiej w Biskupcu


z dnia 23 lipca 2019 r.




ELEWACJA OGRODOWA



ELEWACJA FRONTOWA

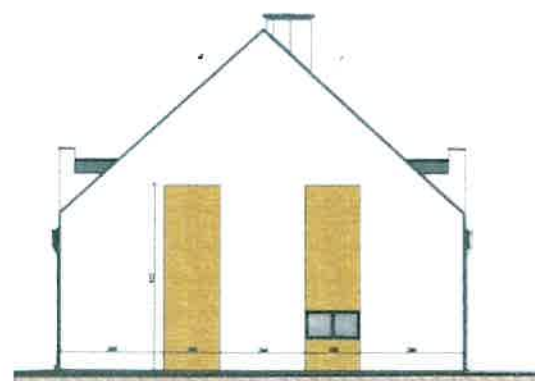

ELEWACJA BOCZNA (prawa)

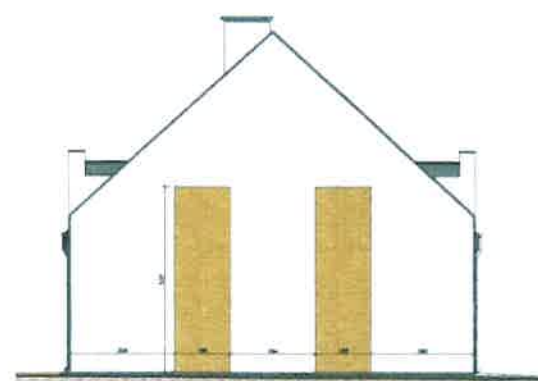

ELEWACJA BOCZNA (lewa)

ZESPÓŁ 8 BUDYNKÓW MIESZKALNYCH