

— granice terenu objętego inwestycją mieszkaniową

OZN. KANC.: GD-PODGK.6642.14-793.2017
Woj.: warmińsko-mazurskie
Jedn. ewid.: Miasto Biskupiec 281402_4
Obręb: m. Biskupiec 0003
dz. nr: 604,605,606
ark.:7.2.10.20.23.4.3

Nie wyklucza się istnienia w terenie innych
nie wykazanych na niniejszej mapie

urządzeń podziemnych, które nie były
zgłoszone do inwentaryzacji lub o których
brak jest informacji w instytucjach branżowych



UKŁAD WSPÓŁRZĘDNYCH: 2000
WYSOKOŚCIOWY: KRONSZTAD 86

W zasięgu opracowania mapy
nie badano słuszności gruntowych
Mapa aktualna na dzień: 17.01.2019

UWAGA!
○ - punkt prawnie chroniony na podstawie
art. 15 ust. 3 ustawy z dnia 17 maja 1989r.
- Prawo geodezyjne i kartograficzne

Granice działek przyjęto z danych otrzymanych
z PODGK w Olsztynie

wykonali:
Geodeta Uprawniony
mgr inż. Mirosław Witoch

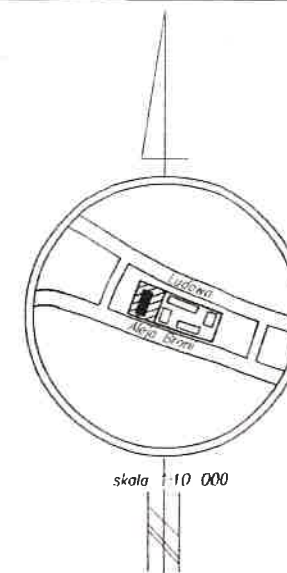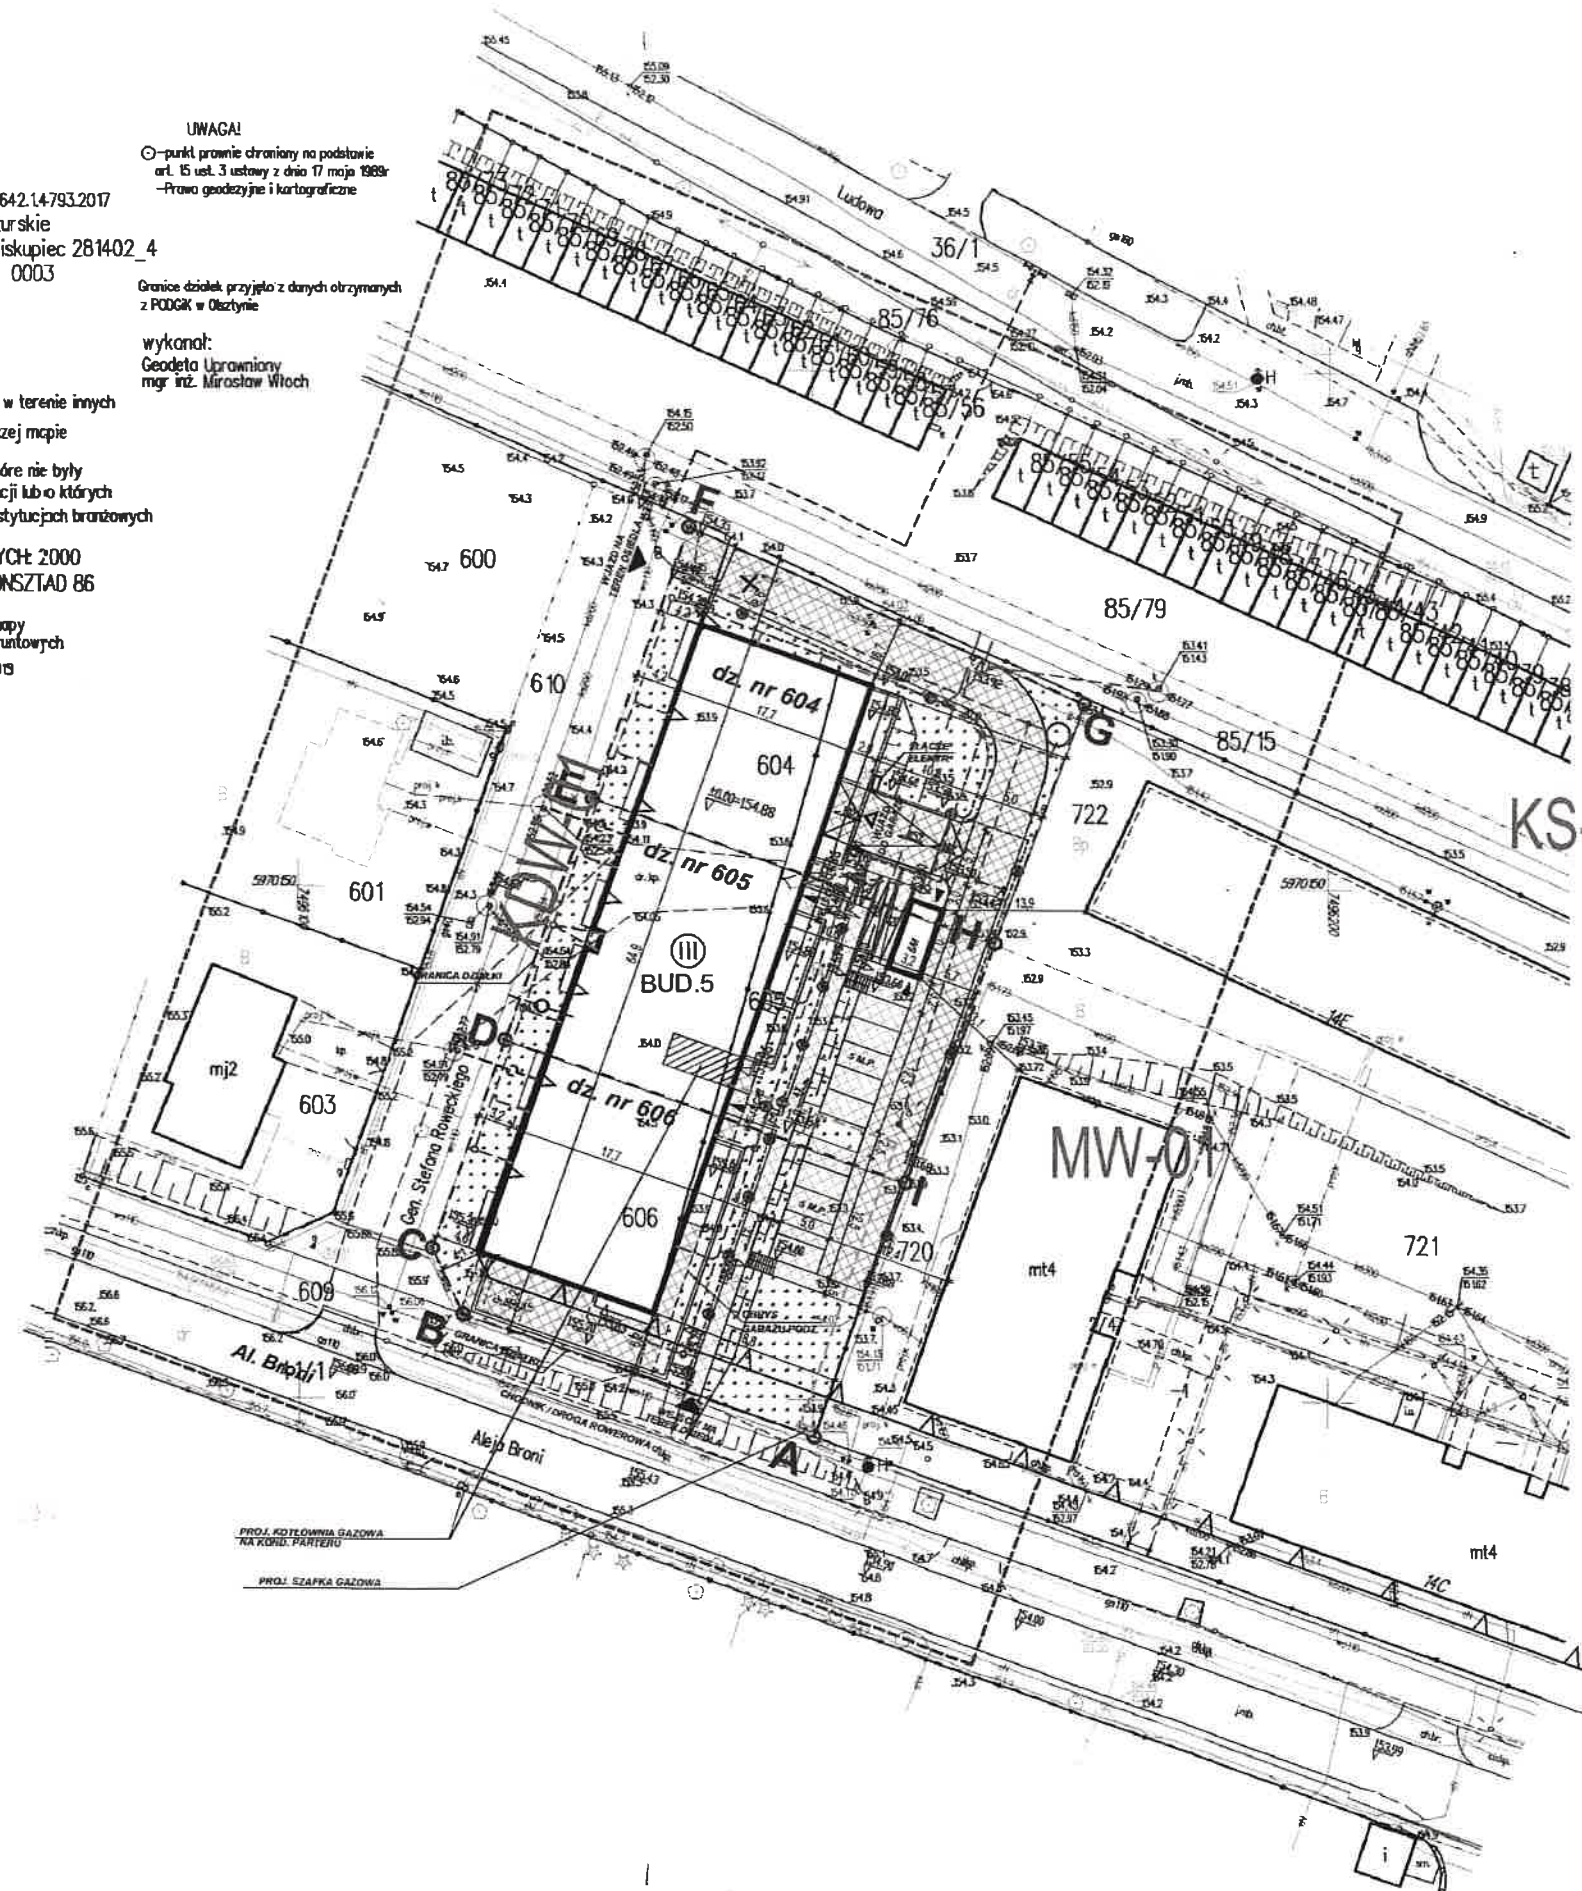

LEGENDA:

- A — ABOCDEFGHA GRANICA TERENU INWESTYCJI
- - - - - OBRYS GARAZU PODZIEMNEGO
- — — — — NIEPRZECIEKALNA LINIA ZABUDOWY
- BUDYNEK (N) ILOŚĆ KONDYGNACJI
- — — — — MIEJSCA POSTOJOWE DLA SAMOCHODÓW
- — — — — JEZDNI
- — — — — CHODNIKI
- — — — — ZIELEŃ NA PŁYTCIE GARAZU
- — — — — ZIELEŃ NA GRUNIE RODZIMYM
- SM ŚMIECIENIK
- SKARPA
- POCHYLENIA DLA OSÓB NIEPEŁNOSPRAWNYCH
- ISTNIEJĄCE DRZEWIA DO WYCIĘCIA
- ZŁĄCZDO DO GARAZU
- WJAZD NA TEREN OSIEDLA
- WJAZD DO BUDYNKÓW
- WJAZD DO GARAZU PODZIEMNEGO
- PROJ. OŚWIETLENIE ZEWNĘTRZNE
- ISTNIEJĄCE HYDRANTY ZEWNĘTRZNE
- PROJ. PRZYŁĄCZA I SIECI POZA ZAKRESEM OPRAKOWANIA
- W — PROJ. PRZYŁĄCZE WODOCIĄGOWE
- Kd — PROJ. PRZYŁĄCZE KANALIZACJI DESZCZOWEJ
- Ks — PROJ. PRZYŁĄCZE KANALIZACJI SANITARNEJ
- g — PROJ. INSTALACJA GAZOWA CZĘŚĆ PODZIEMNA
- e — PROJ. INSTALACJA ELEKTRYCZNA

INWESTYCJA:

BUDYNEK MIESZKALNY WIELORODZINNY
PRZY AL. BRONII W BISKUPCU
dz. nr ew. 604,605,606 z obręb. 3
JEDNOSTKA EW.: MIASTO BISKUPIEC 281402_4

INWESTOR:

PACHUCKI DEVELOPMENT
ul. Chrobrego 26, 11-300 Biskupiec
tel.: +48 782 411 611

TYTUŁ RYSUNKU:

**KONCEPCJA
ZAGOSPODAROWANIA
TERENU**

Załącznik nr 2

do Uchwały Nr XX/120/2020

Rady Miejskiej w Biskupcu

z dnia 26 maja 2020 r.

AR