


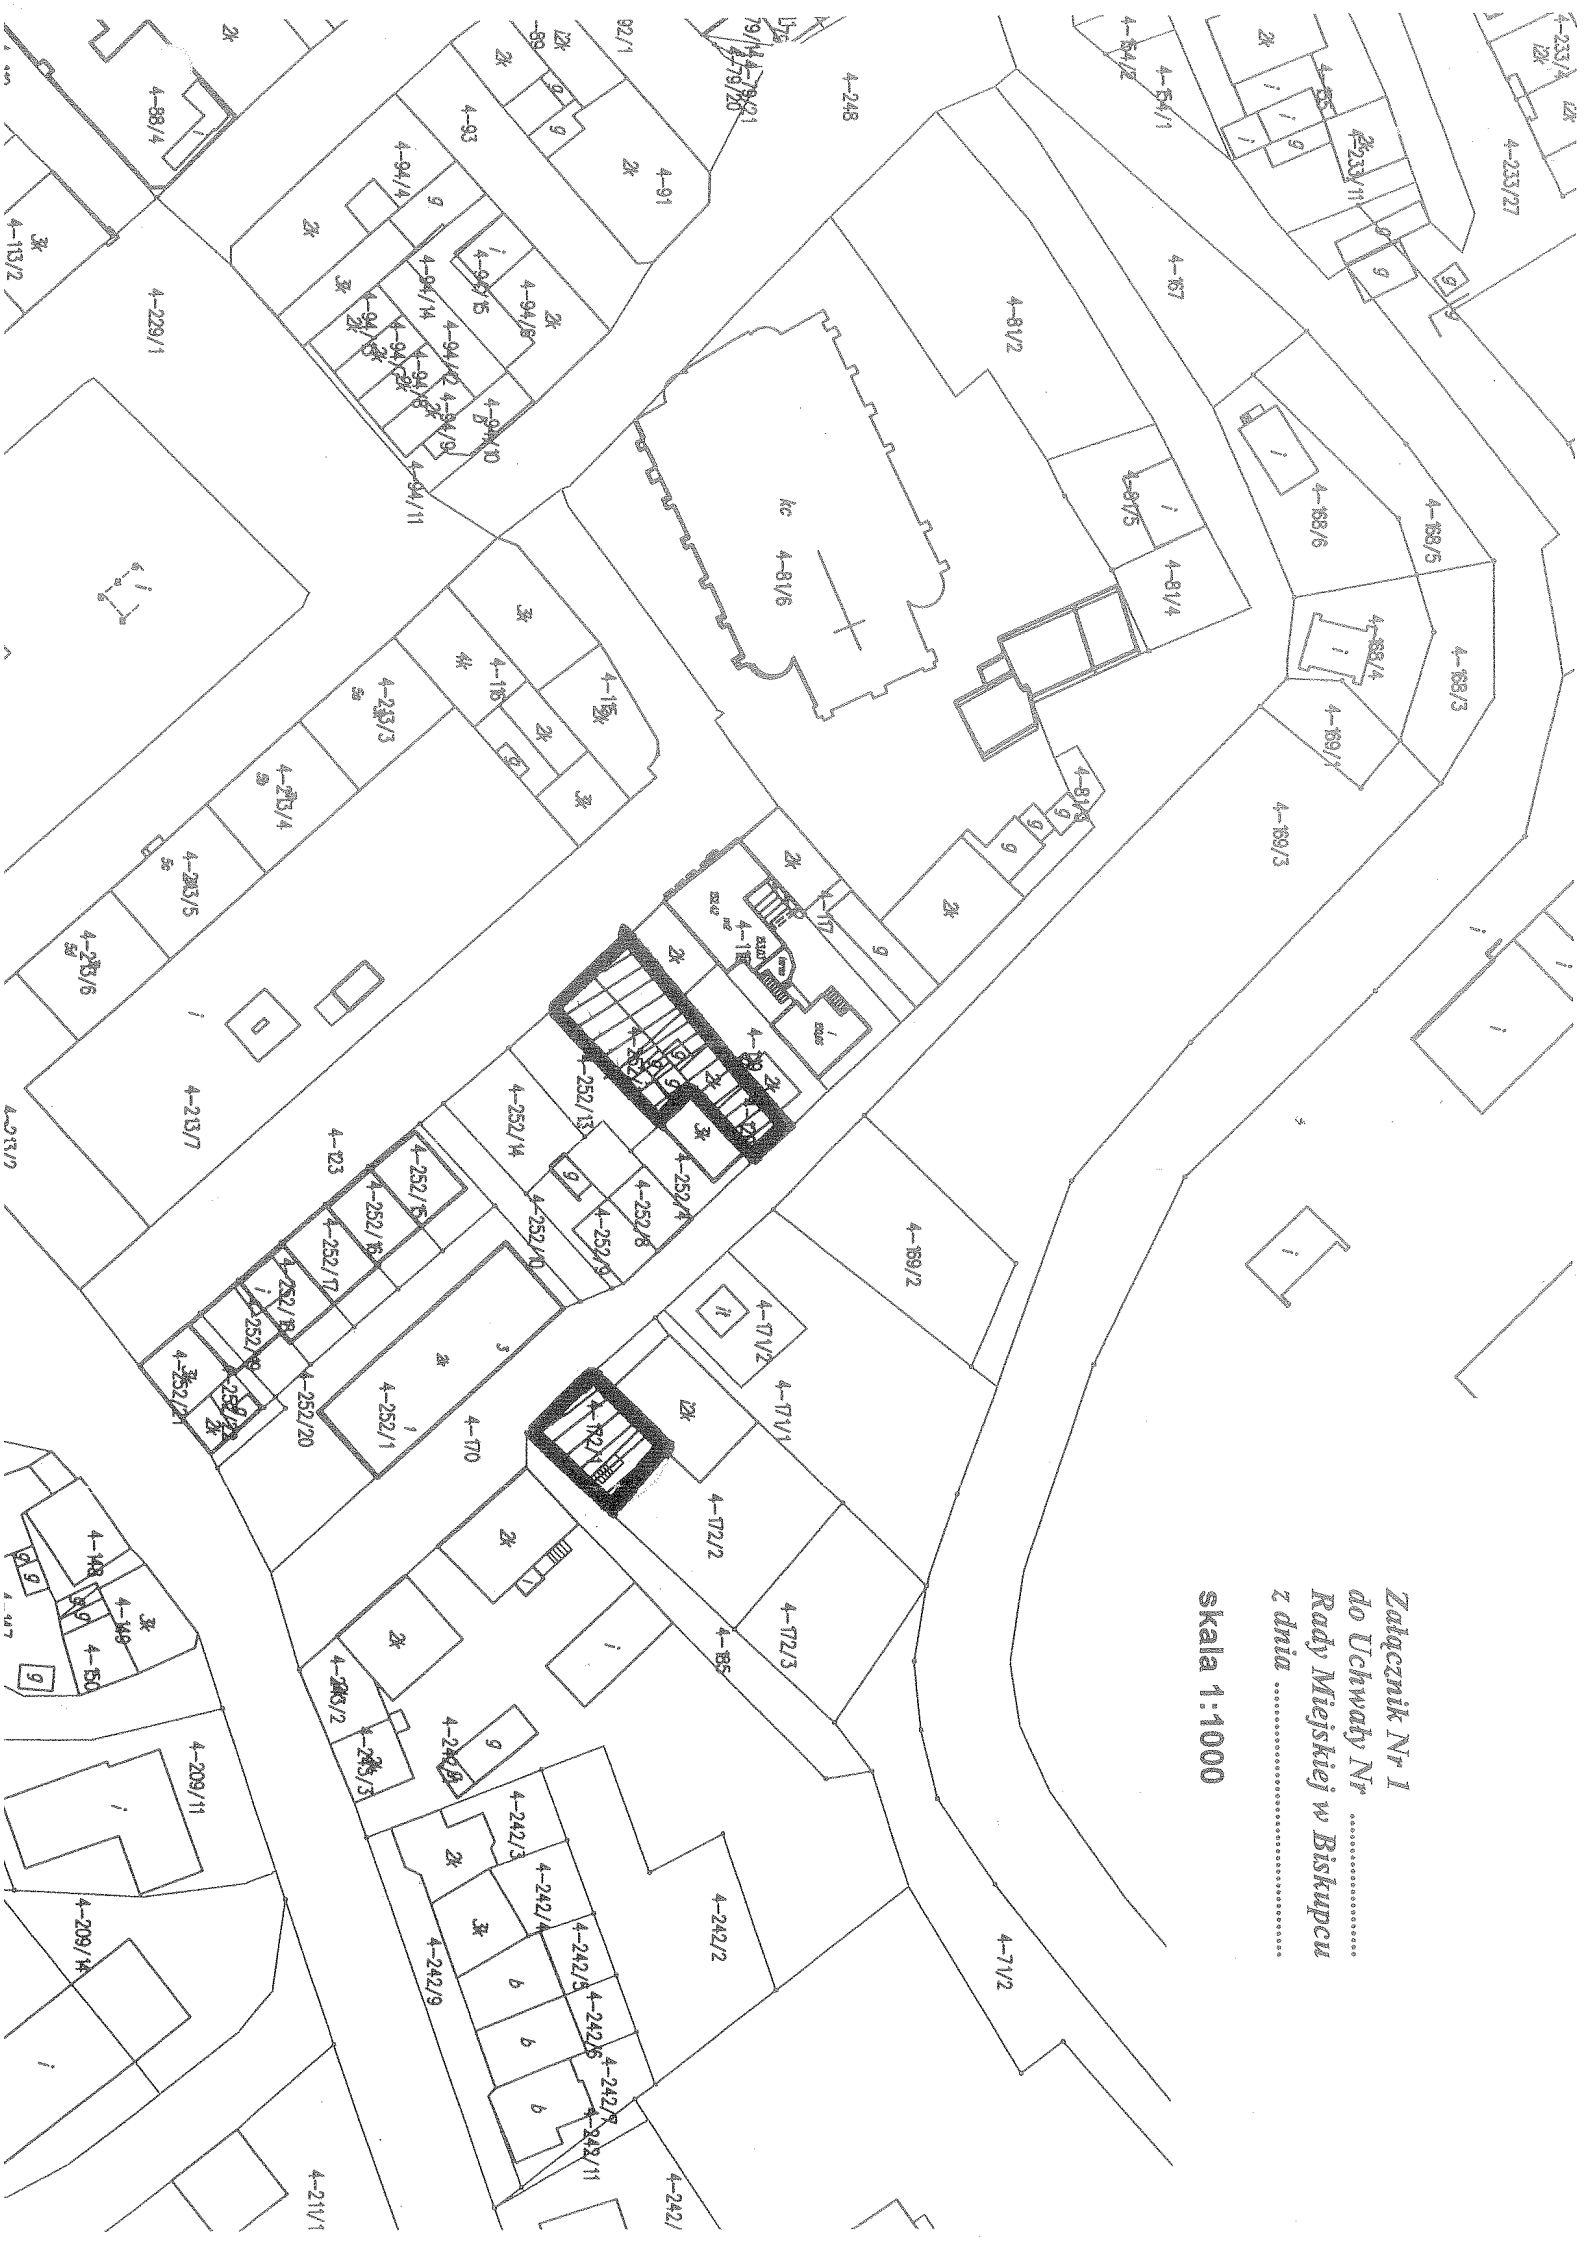

Załącznik Nr 1
do Uchwały Nr
Rady Miejskiej w Biskupcu
z dnia

skala 1:1000