



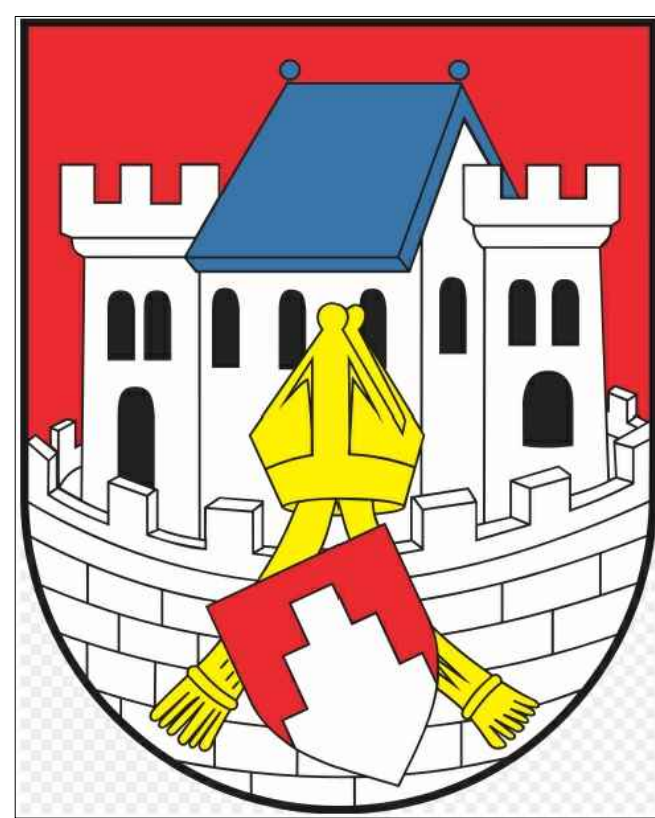

# ZMIANA MIEJSCOWEGO PLANU ZAGOSPODAROWANIA PRZESTRZENNEGO MIASTA BISKUPIEC W REJONIE UL. 1 MAJA

## RYSUNEK PLANU

ZAŁĄCZNIK NR 1  
DO UCHWAŁY NR .....  
RADY MIEJSKIEJ W BISKUPCU  
Z DNIA .....

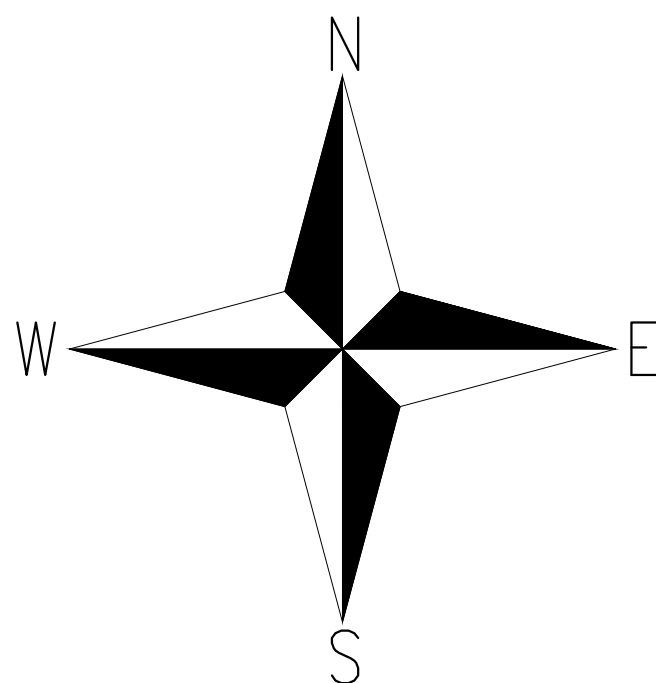

SKALA 1 : 500



### OZNACZENIA GRAFICZNE OBOWIĄZUJĄCE:

|  |                                                                                           |
|--|-------------------------------------------------------------------------------------------|
|  | granica opracowania planu                                                                 |
|  | linie rozgraniczające tereny o różnym przeznaczeniu lub różnych zasadach zagospodarowania |
|  | nieprzekraczalna linia zabudowy                                                           |
|  | teren zabudowy usług handlu                                                               |
|  | wymiarowanie                                                                              |

### OPRACOWANIE:



**GÓRA - PROJEKT**

*Biuro: ul Lubelska 19/2 10-406 Olsztyn*

*Telefon: +48 605 512 557*

*E-mail: gora.projekt@gmail.com*

### Zespół autorski:

mgr inż. Paweł Góra - urbanista, posiadający dyplom ukończenia studiów wyższych w zakresie gospodarki przestrzennej  
mgr inż. Joanna Chorażewicz - urbanista, posiadający dyplom ukończenia studiów wyższych w zakresie gospodarki przestrzennej  
mgr Łukasz Kowalski - urbanista, posiadający dyplom ukończenia studiów wyższych w zakresie gospodarki przestrzennej