



zmiana miejscowego planu zagospodarowania przestrzennego miasta Biskupiec w rejonie ul. Kościuszk, Kilińskiego i Lipowej oraz w rejonie ul. Aleja Broni i Ludowej.

skala 1:1000

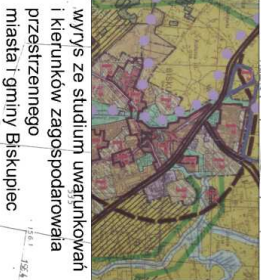

wyrys ze studium uwagunkowań i kierunków zagospodarowania przestrzennego miasta i gminy Biskupiec

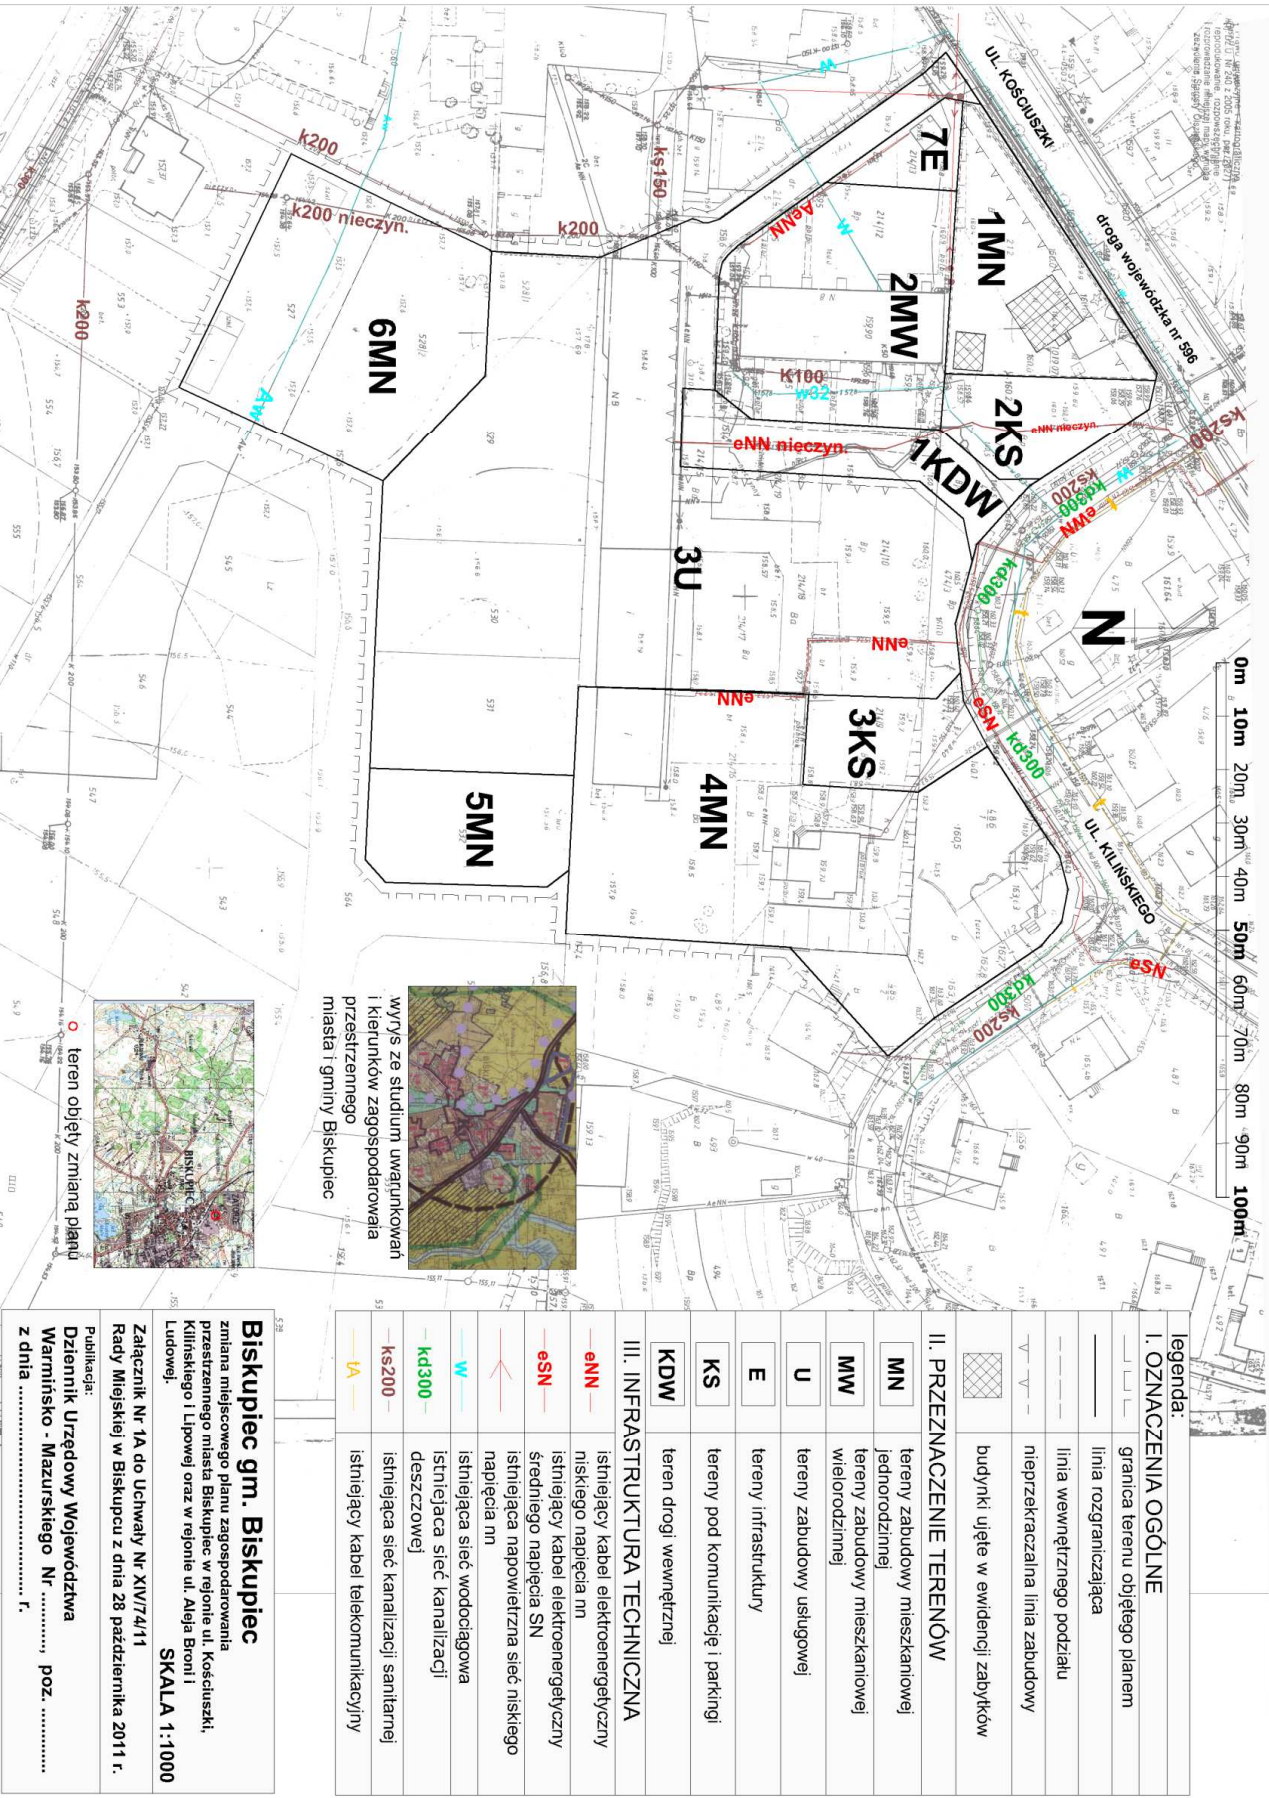

legenda:	
I. OZNACZENIA OGÓLNE	
	granica terenu objętego planem
	linia rozgraniczająca
	linia wewnętrznej podziału
	nieprzekraczalna linia zabudowy
	budynki ujęte w ewidencji zabytków
II. PRZEZNACZENIE TERENÓW	
MN	tereny zabudowy mieszkaniowej jednorodzinnej
MW	tereny zabudowy mieszkaniowej wielorodzinnej
U	tereny zabudowy usługowej
E	tereny infrastruktury
KS	tereny pod komunikację i parkingi
KDW	teren drogi wewnętrznej
III. INFRASTRUKTURA TECHNICZNA	
eNN	istniejący kabel elektroenergetyczny niskiego napięcia nn
eSN	istniejący kabel elektroenergetyczny średniego napięcia SN
	istniejąca napowietrzna sieć niskiego napięcia nn
w	istniejąca sieć wodociągowa
kd300	istniejąca sieć kanalizacji deszczowej
ks200	istniejąca sieć kanalizacji sanitarnej
ks200	istniejący kabel telekomunikacyjny
ks200	istniejący kabel telekomunikacyjny

Biskupiec gm. Biskupiec

zmiana miejscowego planu zagospodarowania przestrzennego miasta Biskupiec w rejonie ul. Kościuszk, Kilińskiego i Lipowej oraz w rejonie ul. Aleja Broni i Ludowej.

Załącznik Nr 1A do Uchwały Nr XIV/74/11 Rady Miejskiej w Biskupcu z dnia 28 października 2011 r.

Publikacja:
Dziennik Urzędowy Województwa Warmińsko - Mazurskiego Nr , poz.
z dnia r.