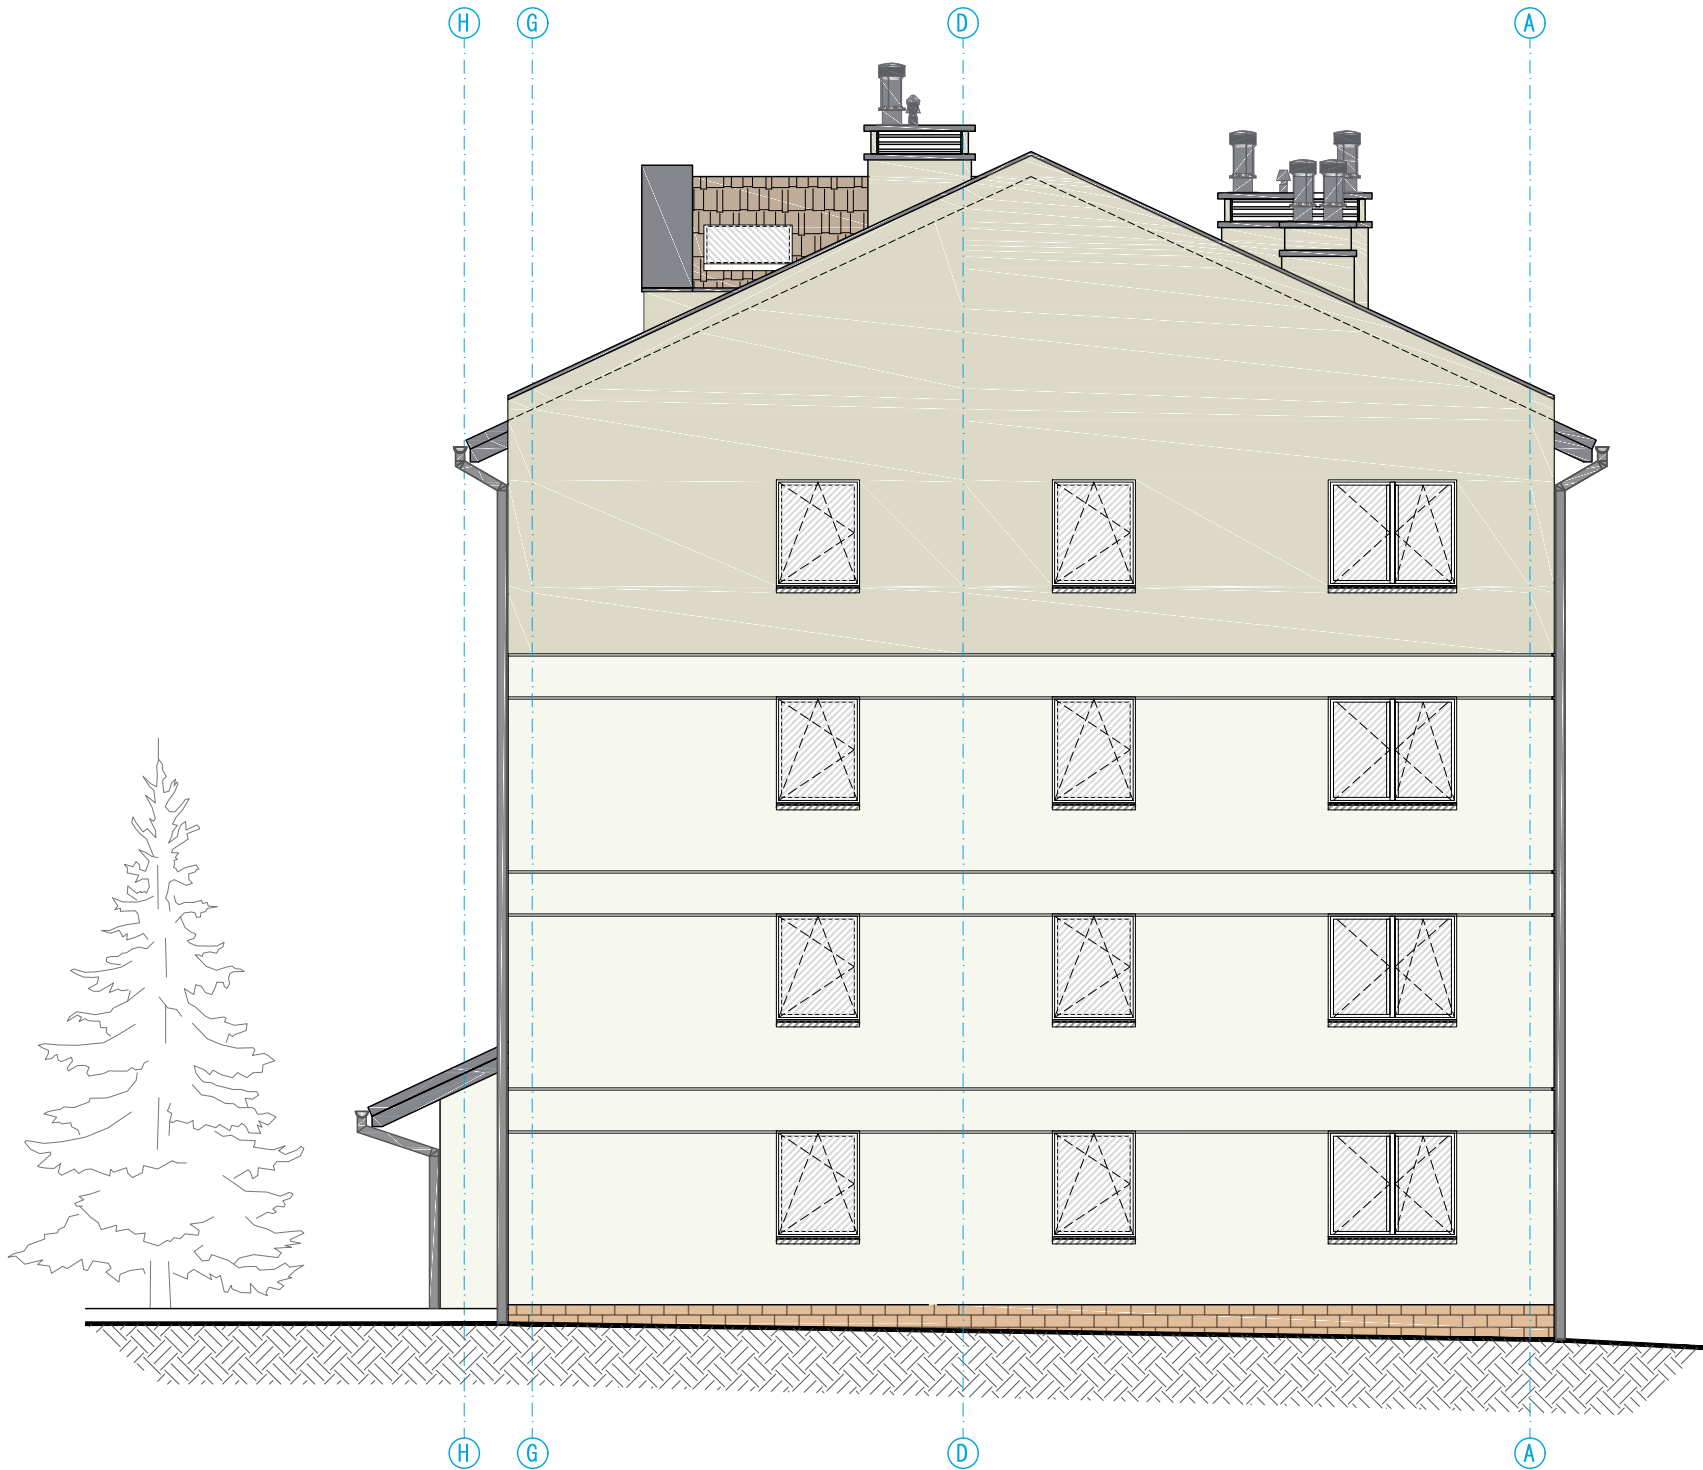


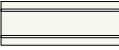


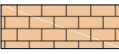
ELEWACJA POŁUDNIOWA

KOLORYSTYKA:

- 

SCIANY: tynk silikatowy mineralny cienkowarstwowy o uziarnieniu do 1,5mm, barwiony w masie
kolor: zbliżony do NCS S 0502-G
- 

SCIANY: tynk silikatowy mineralny cienkowarstwowy o uziarnieniu do 1,5mm, barwiony w masie
kolor: zbliżony do NCS S 1005-G80Y
- 

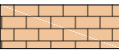
BONIE POZIOME: systemowa listwa do boniowania szerokość 3cm
kolor: jasno beżowy/ biały (zbliżony do koloru elewacji);
- 

COKÓŁ: modelowany tynk dekoracyjny – efekt cegły, barwiony w masie
kolor:ceglasta czerwień, spoina szara

- 

DACH: dachówka ceramiczna
kolor: ceglasta czerwień;
- 

RYNNY I RURY SPUSTOWE: systemowe z blachy stalowej ocynkowanej powlekanej obustronnie
kolor: ciemnoszary
- 

OBRÓBKİ BLACHARSKIE: blacha stalowa powlekana
kolor: ciemnoszary
- 

modelowany tynk dekoracyjny – efekt cegły, barwiony w masie
kolor:ceglasta czerwień, spoina szara

Tytuł projektu: PROJEKT BUDOWLANY BUDOWY BUDYNKU MIESZKALNEGO WIELORODZINNEGO 28 – RODZINNEGO PRZY ALEI BRONI W BISKUPCU		Faza projektu: PROJEKT BUDOWLANY	Branża: ARCHITEKTURA
Nazwa i adres obiektu budowlanego: BUDYNEK MIESZKALNY WIELORODZINNY dz. nr 718/1, 718/2 obr.m. Biskupiec 3			
Inwestor: GMINA BISKUPIEC Al.Niepodległości 2, 11-300 Biskupiec			
Zespół projektowy:		Data:	Podpisy:
ARCHITEKTURA	Projektował: mgr inż. arch. Radosław Dymkowski upr. bud. nr 8/WMOKK/2017	02. 2023r.	
	Sprawdził: mgr inż. arch. Łukasz Hołowieszko upr. bud. nr 5/WMOKK/2020	02. 2023r.	
	Opracowała: inż. arch. Katarzyna Kula	02. 2023r.	
Tytuł rysunku: ELEWACJA BOCZNA		Nr rys. : A-11	Skala: 1:100