

**Zarządzenie Nr 175/2014
Burmistrza Biskupca
z dnia 03 lipca 2014r.**

w sprawie ustanowienie służebności przesyłu

Na podstawie art.30 ust.1 i ust.2 pkt 3 ustawy z dnia 8 marca 1990 roku o samorządzie gminnym (j.t. Dz.U. z 2013, poz. 594 ze zm.) , art.13, ust. 1 ustawy z dnia 21 sierpnia 1997 roku o gospodarce nieruchomościami (j.t. Dz.U. z 2010 Nr 102, poz. 651 ze zm.), art. 305¹ Kodeksu Cywilnego (Dz. U. z 1964 Nr 16, poz. 93 ze zmianami), oraz uchwały Nr XXXVII/316/10 Rady Miejskiej w Biskupcu z dnia 4 lutego 2010 roku w sprawie określenia zasad tworzenia oraz gospodarowania zasobem nieruchomości stanowiących własność Gminy Biskupiec (Dz.Urz. Woj.Warmińsko-Mazurskiego Nr 29, poz.628, sprostowanie (Dz.Urz. z 2010r. Nr 37, poz.700)), **Burmistrz Biskupca zarządza:**

§ 1

ustanowić odpłatną służebność przesyłu na działce nr 73 i 79, obręb 17, położonej w miejscowości Rukławki, polegającą na prawie budowy, przejścia i przejazdu oraz przechodu urządzeń elektroenergetycznych w postaci linii kablowej nn 0,4kV oraz SN 15kV, oraz udostępnienia nieruchomości w celu wykonania prac eksploatacyjnych, usuwania awarii i wymiany urządzeń.

Lokalizacja przedmiotowych urządzeń wg załączonego schematu.

§ 2


Wykonanie zarządzenia powierza się Referatowi Architektury i Infrastruktury

§ 3

Zarządzenie wchodzi w życie z dniem 03-go lipca 2014 roku.

BURMISTRZ

mgr Elżbieta Samorajczyk

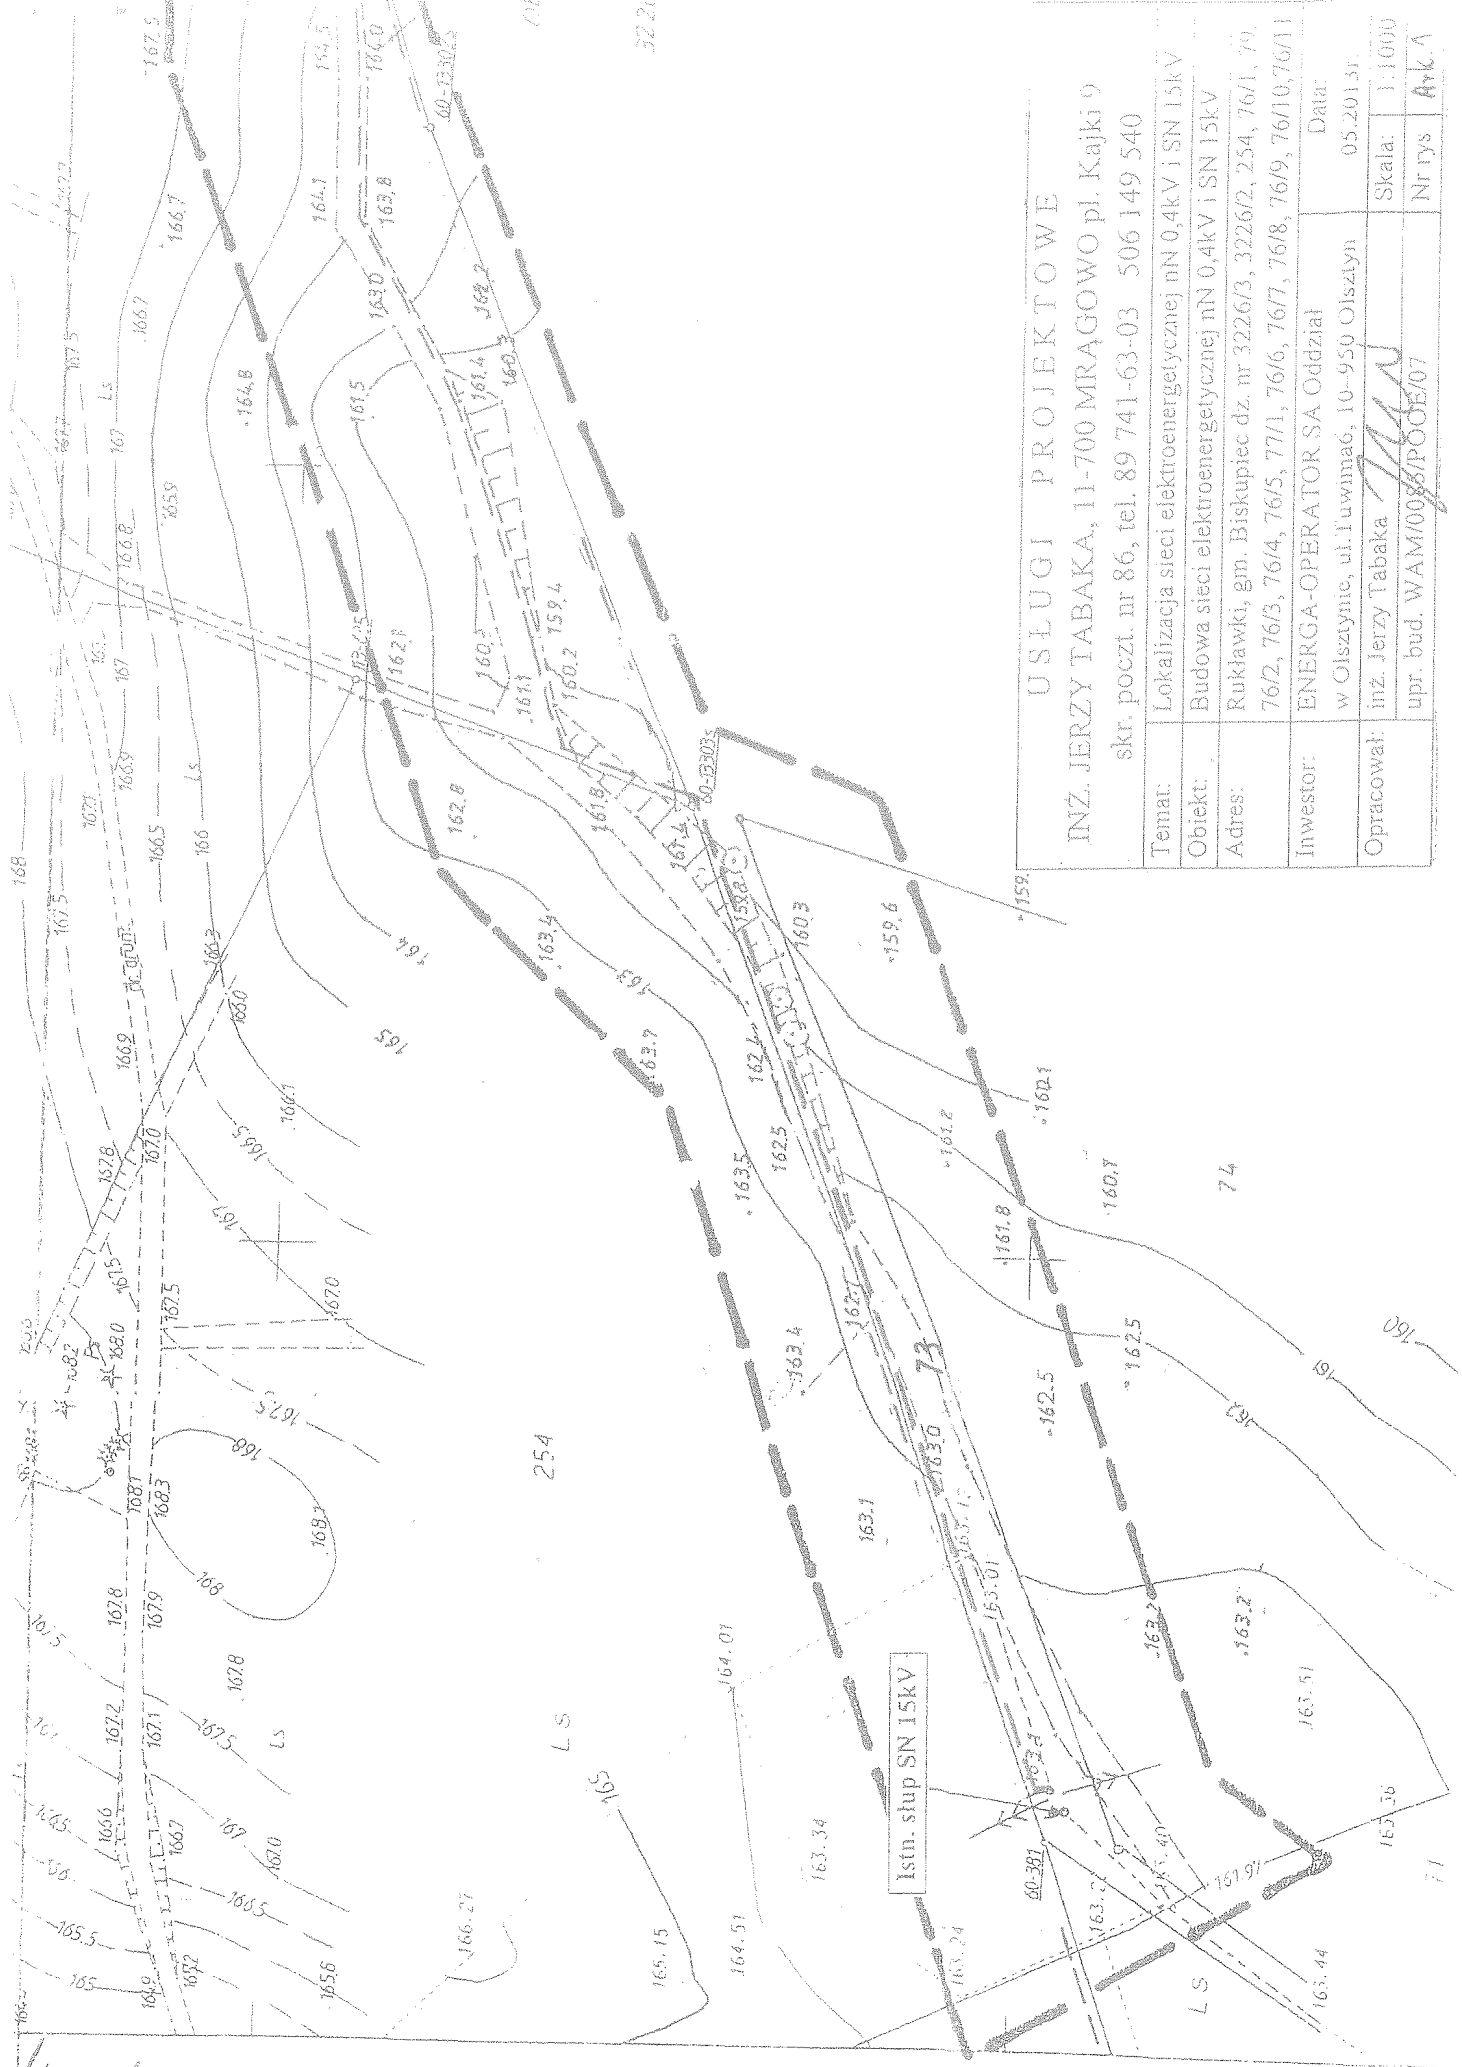


USŁUGI PROJEKTOWE

INŻ. JERZY TABAKA, 11-700 MRAĞOWO pl. Kajki 9

skr. poczt. nr 86, tel. 89 741-63-03 506 149 540

Temat:	Lokalizacja sieci elektroenergetycznej nN 0,4kV i SN 15kV
Obiekt:	Budowa sieci elektroenergetycznej nN 0,4kV i SN 15kV
Adres:	Rukławki, gm. Biskupiec dz. nr 3226/3, 3226/2, 254, 76/1, 79, 76/2, 76/3, 76/4, 76/5, 77/1, 76/6, 76/7, 76/8, 76/9, 76/10, 76/11
Investor:	ENERGA-OPERATOR SA Oddział w Olsztynie, ul. Luwina 6, 10-950 Olsztyn
Opracował:	inż. Jerzy Tabaka
Data: 05.2013r.	
Nr rys. 1.1000	
upr. bud. WAM/0088/POOE/07	
Ark. 1	

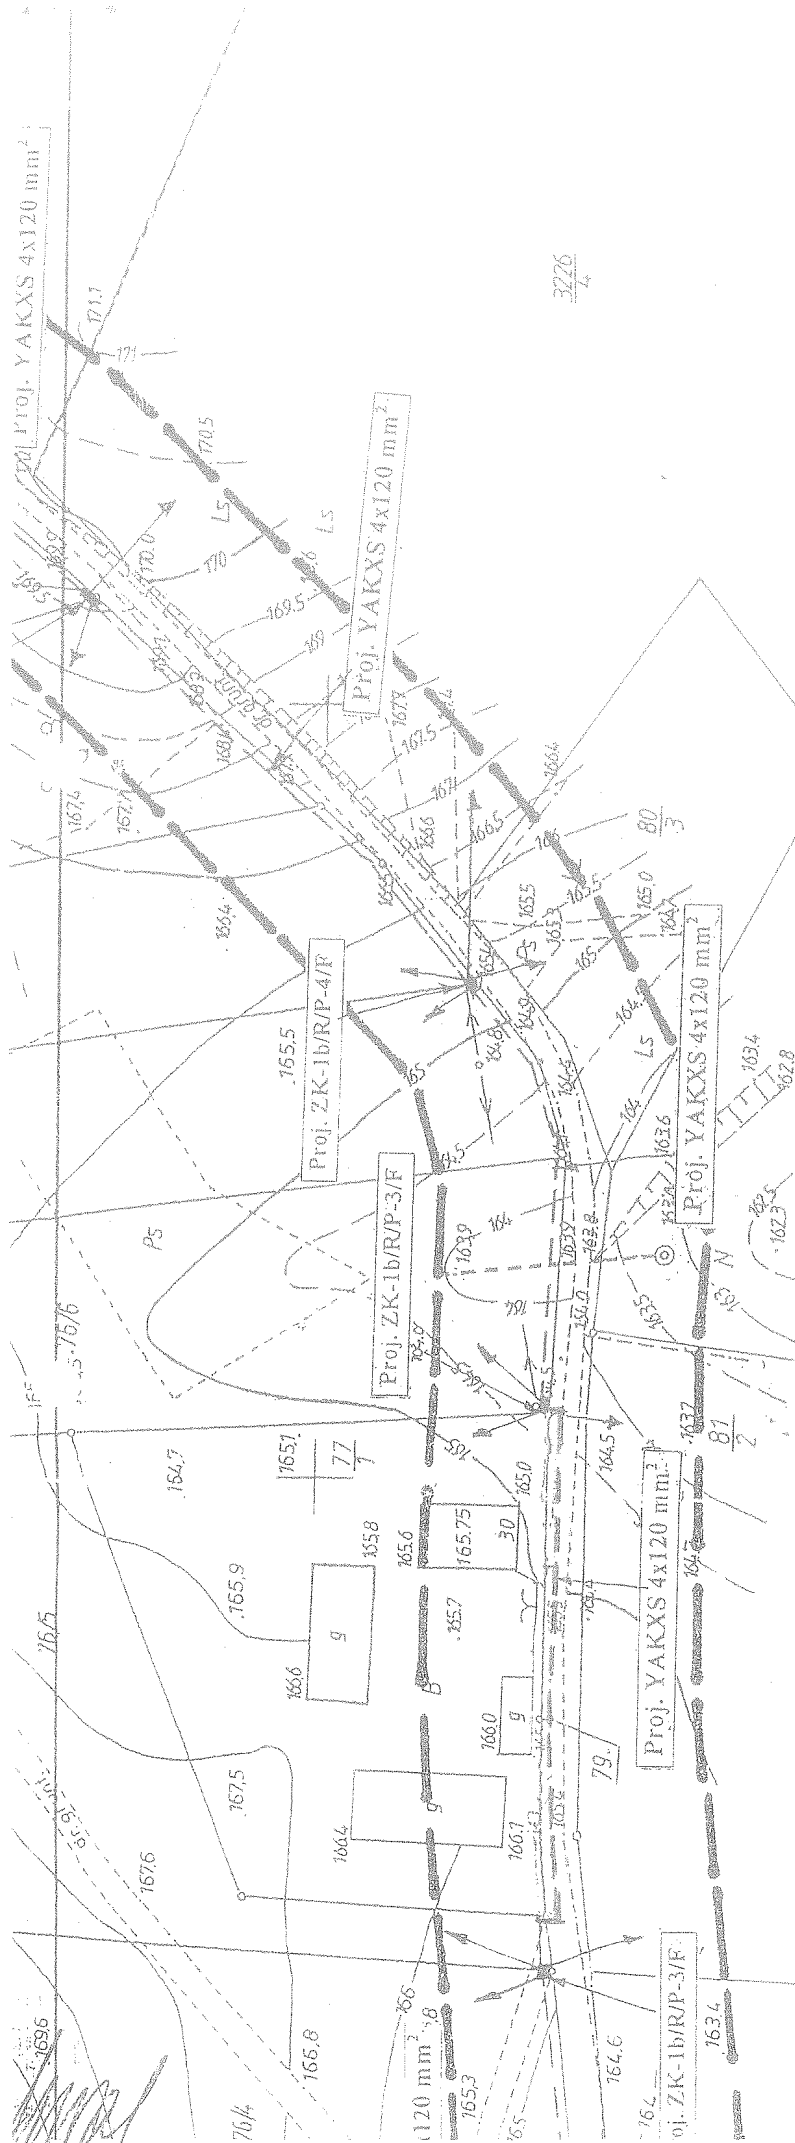

USŁUGI PROJEKTOWE

INŻ. JERZY TABAKA, 11-700 MRAĞOWO pl. Kałi 9

skr. poczt. nr 86, tel. 89 741-63-03 506 149 540

Temat:

14000

Obiekt:

Adres: Rukawki, gm. Biskupiec dz. nr 3226/3, 3226/2, 254, 76/1, 79.

76/2, 76/3, 76/4, 76/5, 77/1, 76/6, 76/7, 76/8, 76/9, 76/10, 76/11

ENERGA-OPERATOR SA Oddział	Data:
----------------------------	-------

W Olsztynie, ul. Tuwima 6, 10-950 Olsztyn

	Skala:	1:1000
inż. Jerzy Tabaka		

WAM/0085/POK/07	upr. bud.	Nr rys	Ark. 2
-----------------	-----------	--------	--------

0	10/13	10/13	10/13
---	-------	-------	-------