

Zarządzenie Nr 296/2015
Burmistrza Biskupca
z dnia 18 września 2015r.

w sprawie ustanowienie służebności przesyłu

Na podstawie art.30 ust.1 i ust.2 pkt 3 ustawy z dnia 8 marca 1990 roku o samorządzie gminnym (j.t. Dz.U. z 2013, poz. 594 ze zm.) , art.13, ust. 1 ustawy z dnia 21 sierpnia 1997 roku o gospodarce nieruchomościami (j.t. Dz.U. z 2010 Nr 102, poz. 651 ze zm.), art. 305¹ Kodeksu Cywilnego (t.j. Dz. U. z 2014r., poz. 121 ze zm.), oraz uchwały Nr XXXVII/316/10 Rady Miejskiej w Biskupcu z dnia 4 lutego 2010 roku w sprawie określenia zasad tworzenia oraz gospodarowania zasobem nieruchomości stanowiących własność Gminy Biskupiec (Dz. Urz. Woj. Warmińsko-Mazurskiego Nr 29, poz.628, sprostowanie (Dz. Urz. z 2010r. Nr 37, poz.700), **Burmistrz Biskupca zarządza:**

§ 1

ustanowić odpłatną służebność przesyłu na działce nr 257, obręb 4, miasto Biskupiec , polegającą na prawie budowy, przejścia i przejazdu oraz przechodu urządzeń sieci gazowej (przyłącza gazowe), oraz udostępnienia nieruchomości w celu wykonania prac eksploatacyjnych, usuwania awarii i wymiany urządzeń sieci gazowej. Lokalizacja przedmiotowych urządzeń wg załączonego schematu.

§ 2

Wykonanie zarządzenia powierza się Referatowi Architektury i Infrastruktury

§ 3

Zarządzenie wchodzi w życie z dniem 18 września 2015 roku.

BURMISTRZ


mgr Kamil Kozłowski

MAPA DO CELÓW PROJEKTOWYCH

Mapa powstała w wyniku wydruku z mapy numerycznej znajdującej się w Starostwie Powiatowym w Olsztynie

Oznaczenie kancelaryjne zgłoszenia pracy geodezyjnej	GKN-ZGK.6642.1.706.2015	
Nazwa miejscowości	Biskupiec	
Jednostka ewidencyjna	identyfikator	281402_4
Obwód ewidencyjny	identyfikator	281402_4.0001
Działka ewidencyjna	identyfikator	Miasto Biskupiec nr 1
Skala mapy	257	
Nr sekcji	1:500	
Nazwa układu współrzędnych	prostokątnych płaskich	PL-2000
	wysokości	PL-KRON86-NH
Kolorom zielonym		
UWAGA:		
Wykonanie niniejszej mapy nie było poprzedzone ustaleniami dotyczącymi ewentualnych służebności gruntowych obciążających grunty w granicach projektowanej inwestycji budowlanej		
UWAGA:		
Nie wyklucza się istnienia w terenie innych nie wykazanych na niniejszej mapie urządzeń podziemnych, które nie były zgłoszone do inwentaryzacji powykonawczej		
UWAGA:		
Treść mapy w zakresie konturów użytków gruntowych i konturów klas gleboznawczych jest zgodna z treścią mapy ewidencyjnej		
Data opracowania mapy		24.04.2015
EGEO Usługi geodezyjne Karol Antoniuk 10-687 Olsztyn, ul.Dąbrowska 3/76 tel.607 130 285 NIP 845-189-79-18,REG.280417042		mgr inż. Andrzej Ruczyński nr upr. 15268
osoby/instytucje i nazwiska wykonawcy podpis osoby reprezentującej wykonawcę		Instytut Geodezyjny, nie opracował i podpisał geodezyjnie, który sporządził mapę

Organ prowadzący państwowy zasób geodezyjny i kartograficzny	STAROSTA OLSZTYŃSKI
Identyfikator ewidencyjny materiału zasobu – operatu technicznego	P.2814.2015.1592
Data wpisania operatu technicznego do ewidencji materiałów zasobu	06 MAJ.2015
Imię, nazwisko i podpis osoby reprezentującej organ	Jarosław Mach inspektor w Wydziale Geodezji

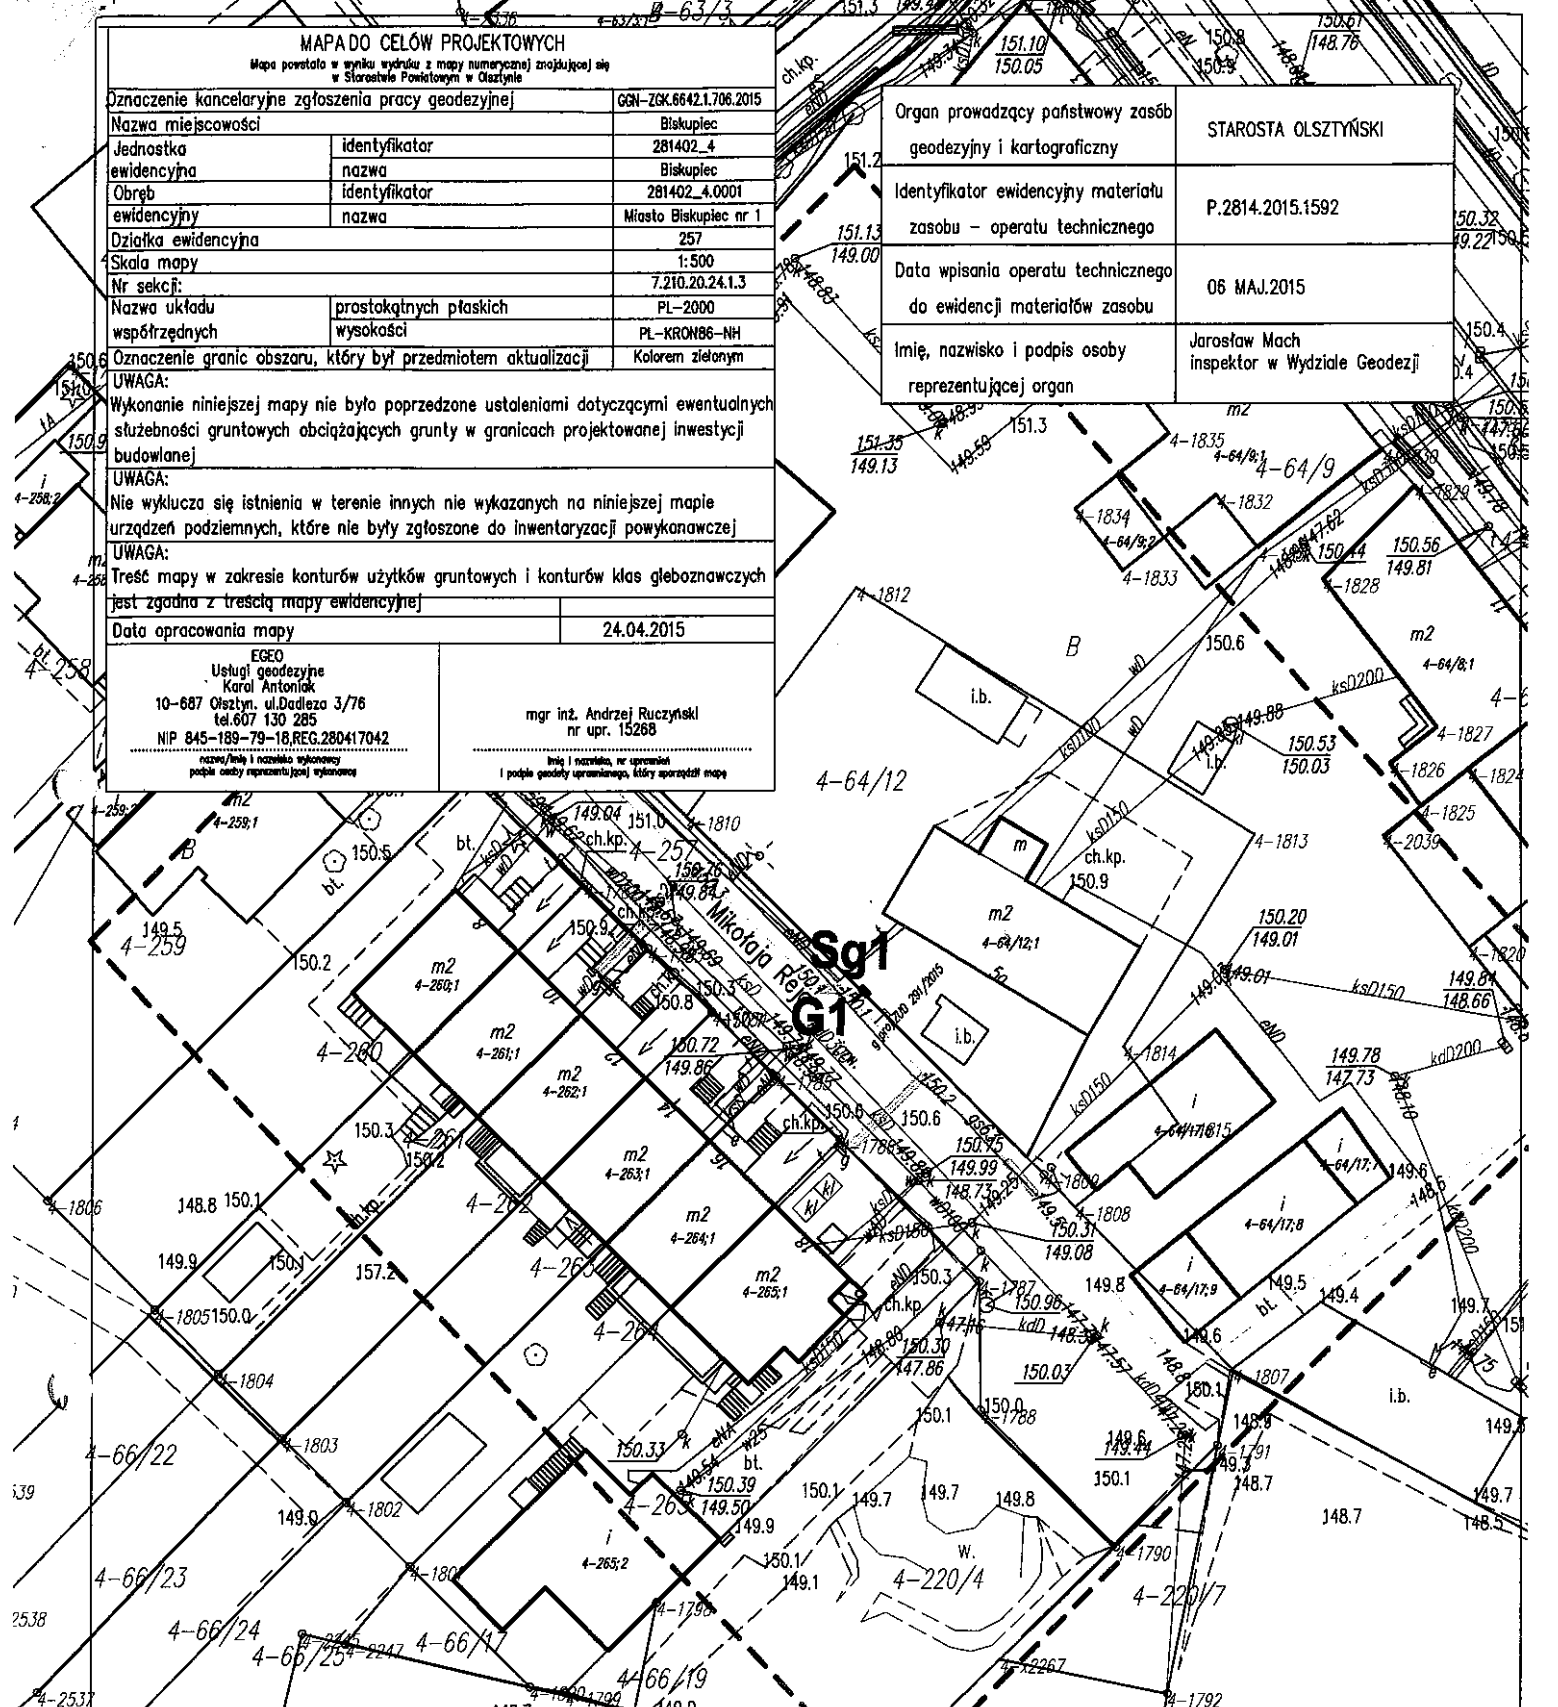

Załącznik do *mg odn. i upr.*
Burmistrza Biskupca
znak *BMA 7225.4.33.1015*
z dn. *27.08.15* podpis *[signature]*
INSPEKTOR ds. UTRZYMANIA DROG
mgr Marek Kowalski

OWEKO		BIURO PROJEKTÓW	
OLSZTYN		Spółka z o.o.	
Stadium	PROJEKT BUDOWLANO-WYKONAWCZY	Zad.nr1-SK/30019237	
Treść	PROJEKT ZAGOSPODAROWANIA TERENU	Nr rys.	1
Obiekt	Budowa przyłącza gazowego średniego ciśnienia PE32 do działki 4-64/12 w Biskupcu	Skala	1:500
Projektant	mgr inż. Artur Grodkiewicz	WAM/0120/POOS/09 art.13 ust.1 pkt 1, art.14 ust.1 pkt 4	Podpis <i>[signature]</i>
Sprowadzający	mgr inż. Anna Grodkiewicz	WAM/0118/POOS/08 art.13 ust.1 pkt 1, art.14 ust.1 pkt 4	Podpis <i>[signature]</i>
LEGENDA		4-64/12	
		Proj.przyłącze gazowe	
		Granice i numer działki	
		Proj.szafka gazowa	