

ZARZĄDZENIE Nr 372/2023
BURMISTRZA BISKUPCA
z dnia 11 grudnia 2023 r.

wystąpienie do Rady Miejskiej w Biskupcu
w sprawie przystąpienia do sporządzenia zmiany miejscowego planu
zagospodarowania przestrzennego miasta Biskupiec w rejonie obrębu nr 5 miasta
Biskupiec

Na podstawie art. 30 ust. 2 pkt 1 ustawy z dnia 8 marca 1990 r. o samorządzie gminnym (t.j. Dz. U. z 2023 r. poz. 40 ze zm.)

Burmistrz Biskupca zarządził:

§ 1

Wystąpić do Rady Miejskiej w Biskupcu o podjęcie uchwały w sprawie przystąpienia do sporządzenia zmiany miejscowego planu zagospodarowania przestrzennego miasta Biskupiec w rejonie obrębu nr 5 miasta Biskupiec.

§ 2

Projekt Uchwały Rady Miejskiej w Biskupcu w sprawie przystąpienia do sporządzenia zmiany miejscowego planu zagospodarowania przestrzennego miasta Biskupiec w rejonie obrębu nr 5 miasta Biskupiec stanowi załącznik do niniejszego zarządzenia.

§ 3

Do przedstawienia projektu uchwały Radzie Miejskiej upoważnić:
Pana Mariusza Zbrzeskiego – starszego inspektora ds. planowania przestrzennego.

§ 4

Zarządzenie wchodzi w życie z dniem 11 grudnia 2023 r.

BURMISTRZ
mgr Kamil Kozłowski

Adwokat

Magdalena Winiarczyńska-Krawko

UCHWAŁA Nr/2023
Rady Miejskiej w Biskupcu
z dnia 2023 r.

**w sprawie przystąpienia do sporządzenia zmiany miejscowego planu zagospodarowania przestrzennego
miasta Biskupiec w rejonie obrębu nr 5 miasta Biskupiec**

Na podstawie art. 14 ust. 1, Ustawy z dnia 27 marca 2003 roku o planowaniu i zagospodarowaniu przestrzennym (tekst jednolity: Dz. U. z 2023 r. poz.977 ze zm.) Rada Miejska w Biskupcu uchwala co następuje:

§ 1. Przystępuje się do opracowania sporządzenia zmiany miejscowego planu zagospodarowania przestrzennego miasta Biskupiec w rejonie obrębu nr 5 miasta Biskupiec.

§ 2. 1. Przedmiotem opracowania jest ustalenie zasad zagospodarowania i zabudowy terenu zgodnie z art. 15 Ustawy z dnia 27 marca 2003 roku o planowaniu i zagospodarowaniu przestrzennym (tekst jednolity: Dz. U. z 2023 r. poz. 977 ze zm.).


2. Teren wyznaczony do objęcia zmianą miejscowego planu zagospodarowania przestrzennego przedstawiony jest na załączniku do niniejszej uchwały.

§ 3. Wykonanie uchwały powierza się Burmistrzowi Biskupca.

§ 4. Uchwała wchodzi w życie z dniem podjęcia.

Adwokat


Magdalena Winiarska-Krycka

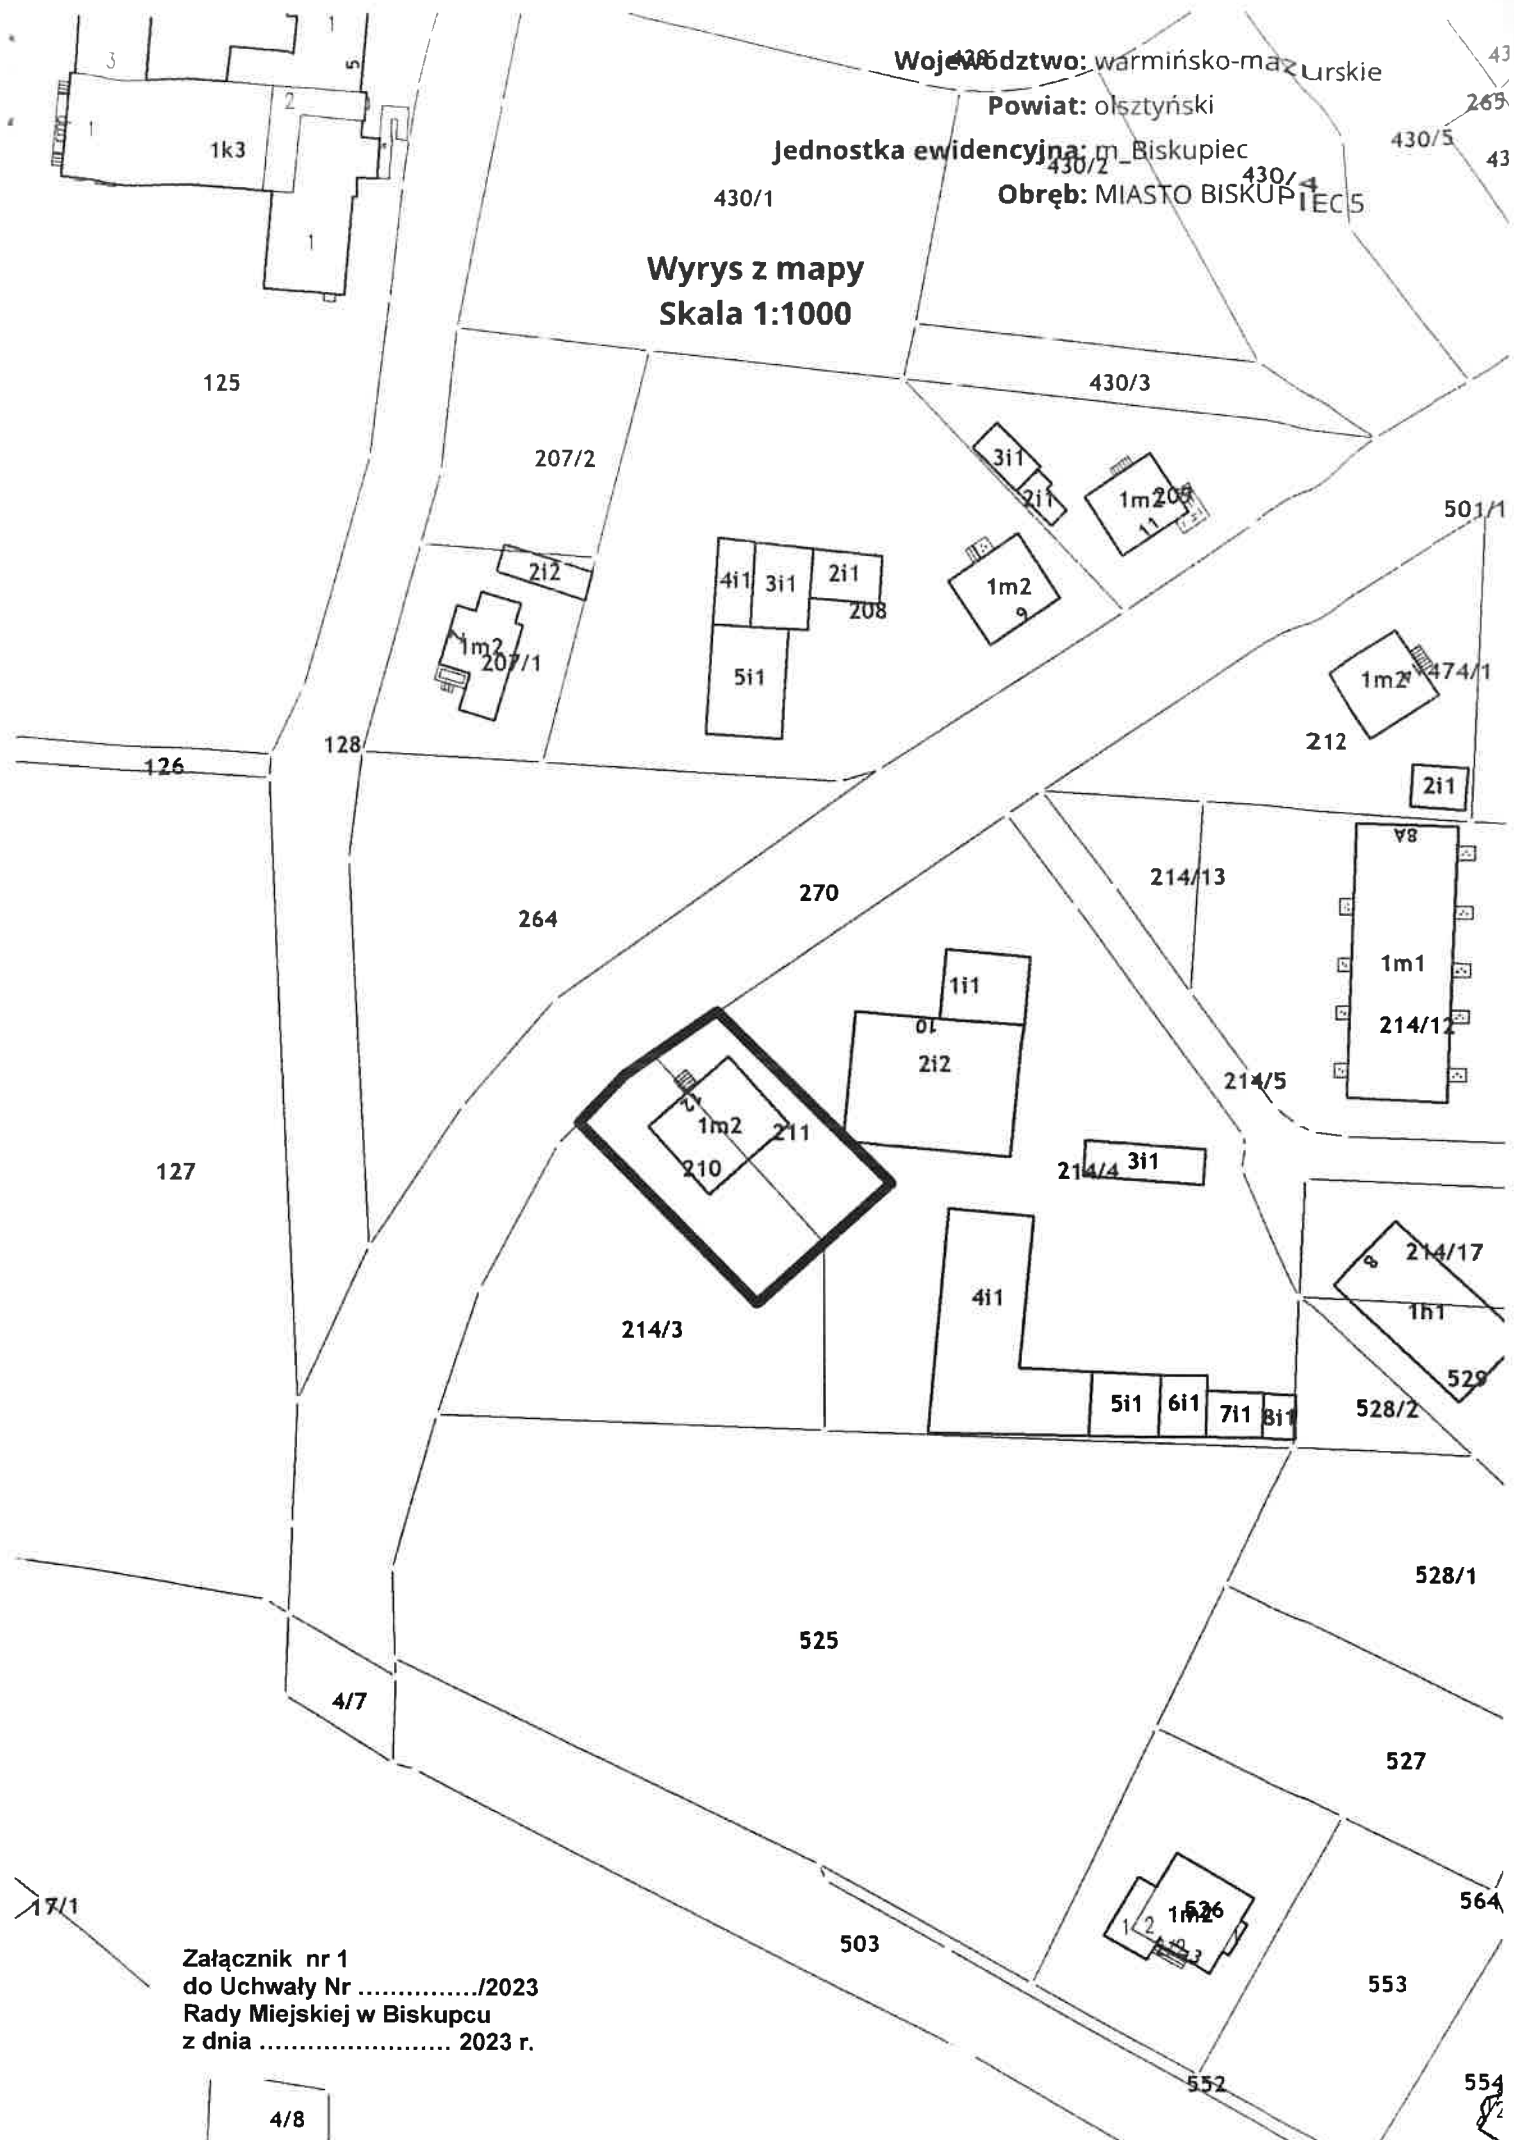

Województwo: warmińsko-mazurskie

Powiat: olsztyński

Jednostka ewidencyjna: m. Biskupiec

Obręb: MIASTO BISKUPEC

Wyrys z mapy
Skala 1:1000

Załącznik nr 1
do Uchwały Nr/2023
Rady Miejskiej w Biskupcu
z dnia 2023 r.