

ZAGOSPODAROWANIE TERENU PLACU ZABAW
(dz. nr 93/4, 88/4, obreb nr 2 - Miasto Biskupiec)

SZKOLNY PLAC ZABAW
"MAŁY"

ZESTAWIENIE POWIERZCHNI

POWIERZCHNIA PLACU ZABAW:	230 m2
NAWIERZCHNIA BEZPIECZNA:	145 m2
NAWIERZCHNIA BEZPIECZNA/ŚCIEŻKA:	20 m2
ZIELEŃ:	65 m2


OZNACZENIA:

	NAWIERZCHNIA BEZPIECZNA (PIANKA) (paleta barw PANTONE: 152 C; RAL: 2011 Tieforange)
	NAWIERZCHNIA BEZPIECZNA (paleta barw PANTONE: 540 C; RAL: 5003 Saphirblau)
	NAWIERZCHNIA TRAWIASTA

ZIELEŃ

	DRZEWO LIŚCIASTE
	DRZEWO IGLASTE

PRODUCENT: NOVUM Wypożyczenie Placów Zabaw
12-130 Posym, Grom. 36
tel.: (0 89) 621 64 40, 621 27 33
fax: (0 89) 621 64 41, 621 27 33
e-mail: biuro@novumgrom.pl
www.novumgrom.pl

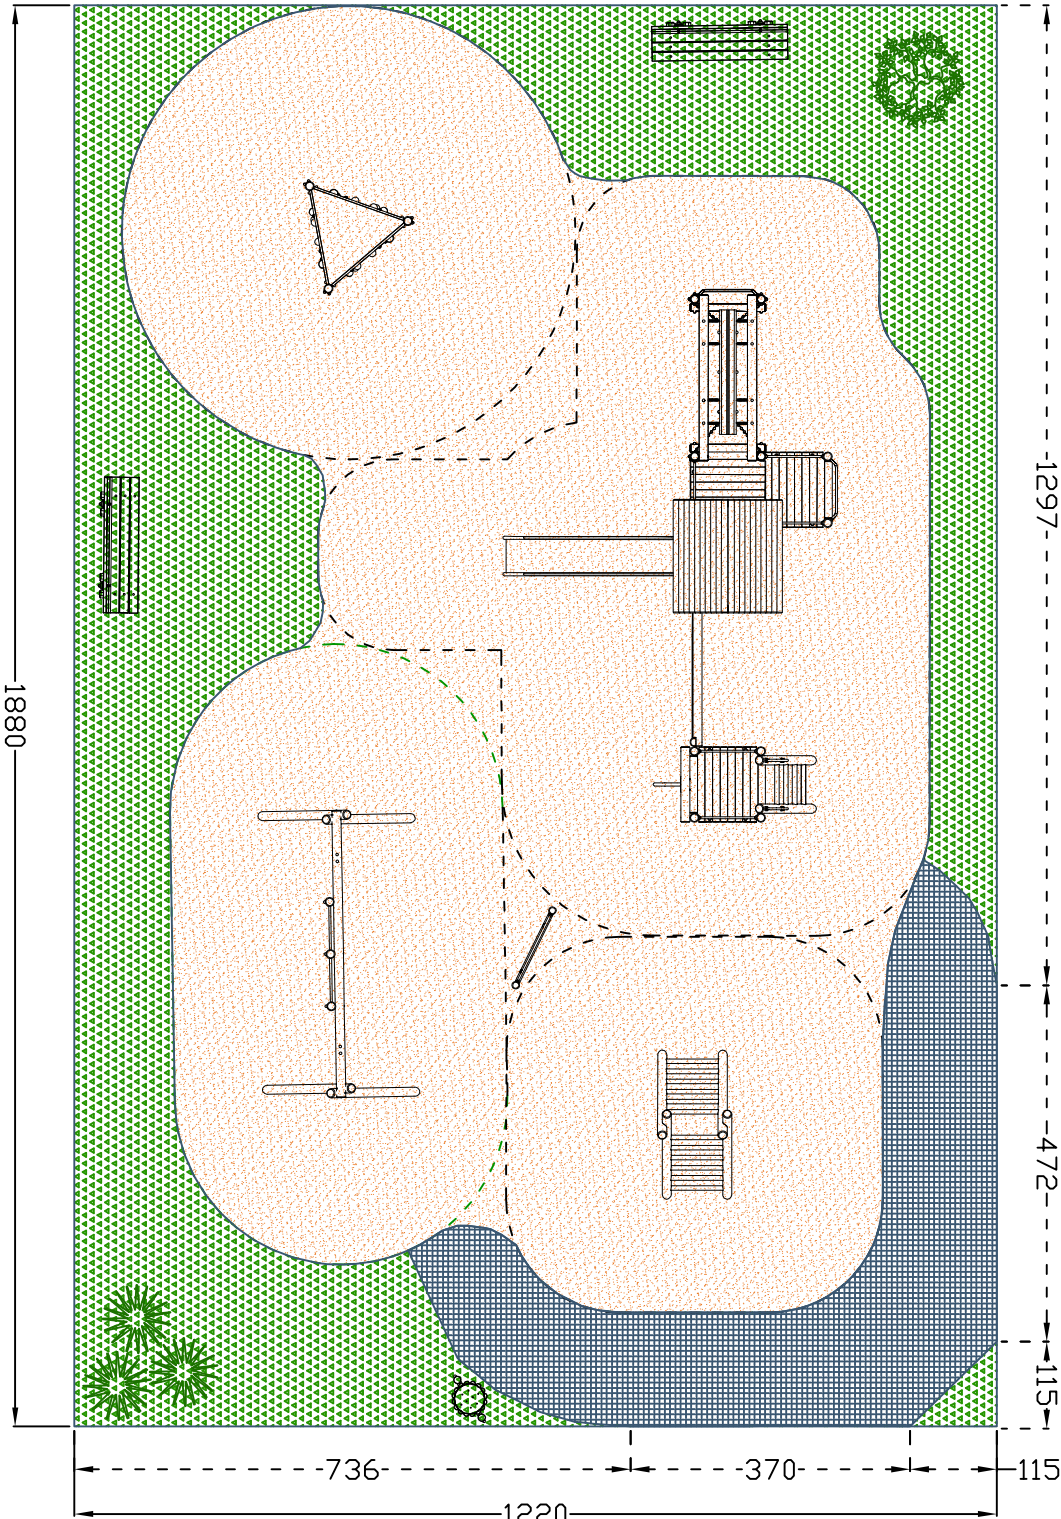

WYPOSAŻENIE PLACU ZABAW:

	ŚCIANKA POTRÓJNA WSPINACZKOWA (NR KAT.0581)		ZESTAW (NR KAT.111)
	DRABINKA KRZYŻAKOWA (NR KAT.046)		
	ŁAWKA STALA Z BALI Z OPARCIEM (NR KAT.077)		
	KOSZ Z PÓŁWAŁKÓW (NR KAT.091)		ŚCIANKA SPRAWNOŚCIOWA (NR KAT.056)
	TABLICA INFORMACYJNA REGULAMIN (NR. KAT.088)		

Nazwa obiektu: BUDOWA PLACU ZABAW			
INWESTOR: Zarząd Szkół i Przedszkoli Al. Niepodległości 2 11-300 Biskupiec	PROJEKTOWAŁ:	OPRACOWAŁ:	
ADRES INWESTYCJI: MIASTO BISKUPIEC OBREB NR 2 - M.:Biskupiec NR DZ. 93/4,88/4	TYTUŁ RYS: ZAGOSPODAROWANIE TERENU PLACU ZABAW		
DATA: 06.2011r.	SKALA: 1:500	NR RYS:	A-2