
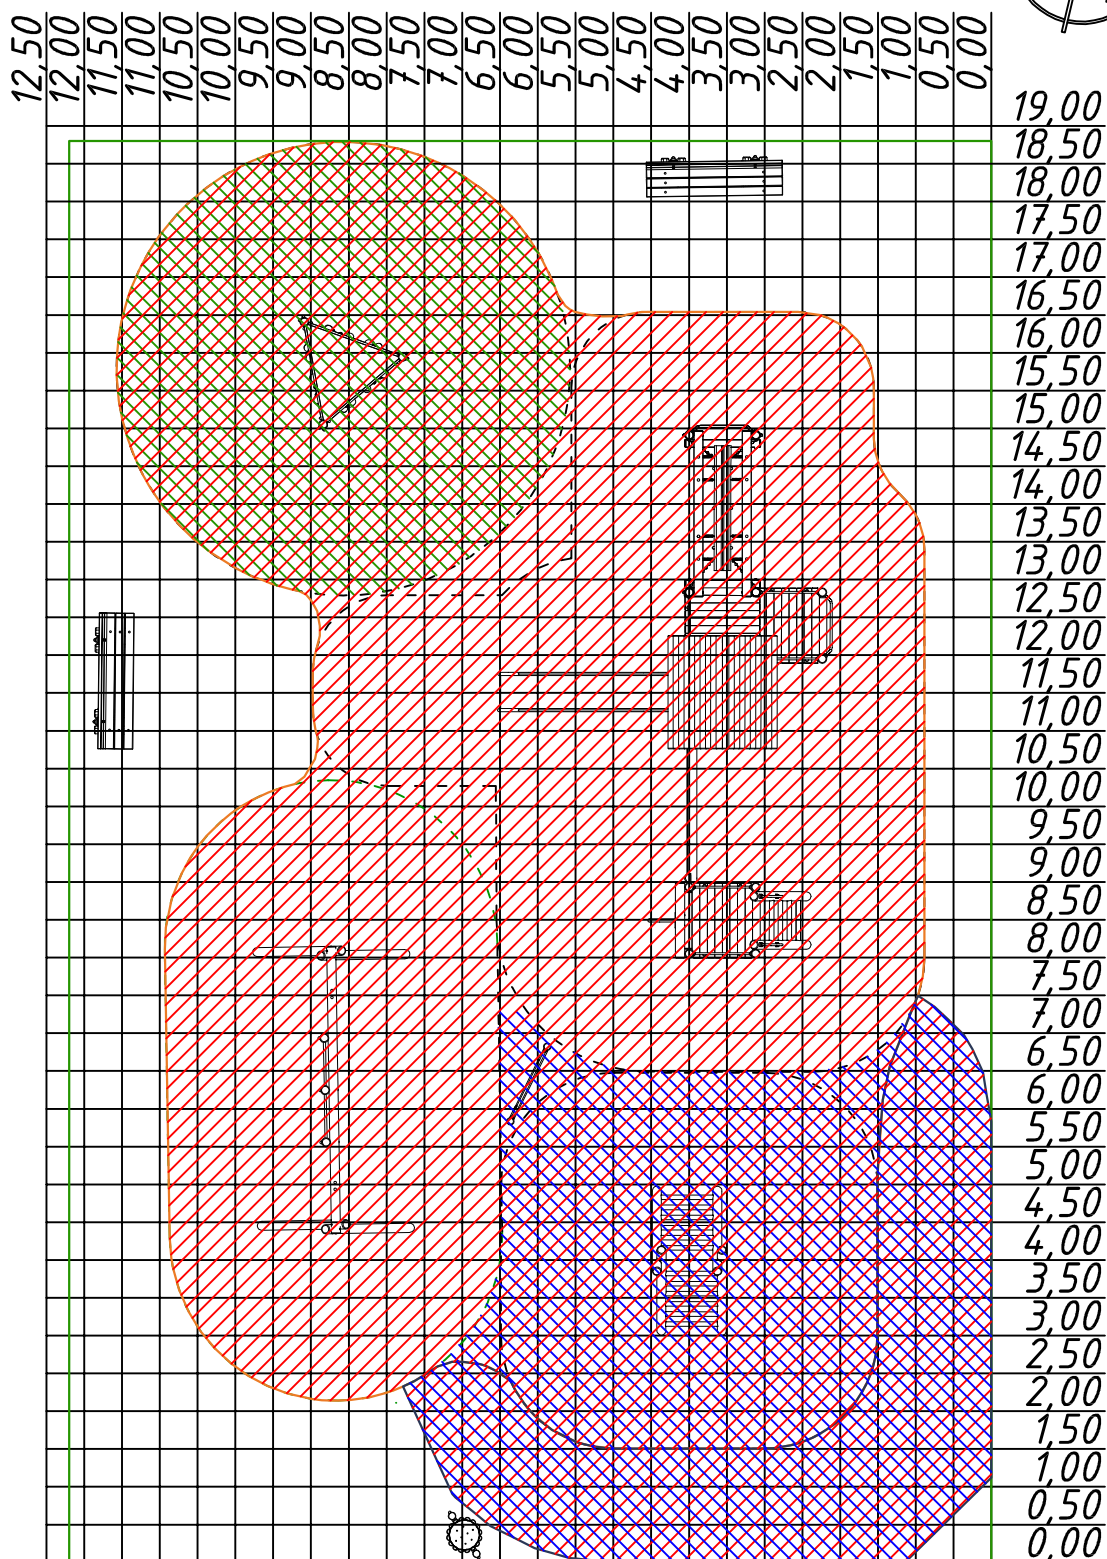
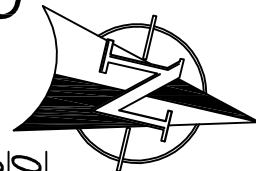
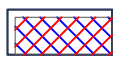


ZAGOSPODAROWANIE TERENU PODZIAŁ NAWIERZCHNI z siatką kwadratów 0,50m x 0,50m

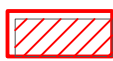

OZNACZENIA:

-  NAWIERZCHNIA BEZPIECZNA
o maksymalnej wysokości upadku do 1,6m
-  NAWIERZCHNIA BEZPIECZNA
o maksymalnej wysokości upadku do 2,4m
-  NAWIERZCHNIA BEZPIECZNA
o maksymalnej wysokości upadku do 3,2m
-  NAWIERZCHNIA TRAWIASTA

Nazwa obiektu:

BUDOWA PLACU ZABAW

INWESTOR:
Zarząd Szkół i Przedszkoli
Al. Niepodległości 2
11-300 Biskupiec

PROJEKTOWAŁ:

OPRACOWAŁ:

ADRES INWESTYCJI:
MIASTO BISKUPIEC
OBREB NR 2 - M. Biskupiec
NR DZ. 93/4,88/4

TYTUŁ RYS:

Zagospodarowanie terenu
podział nawierzchni

DATA: 06.2011r.

SKALA: 1:500

NR RYS: A-4