




MIESZKANIE NR 1

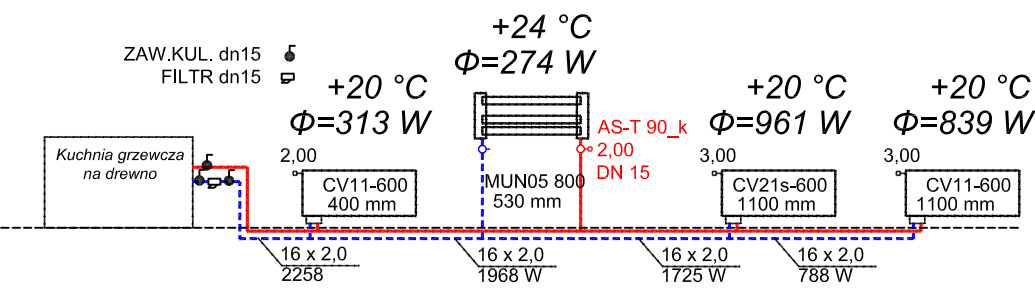


MIESZKANIE NR 2

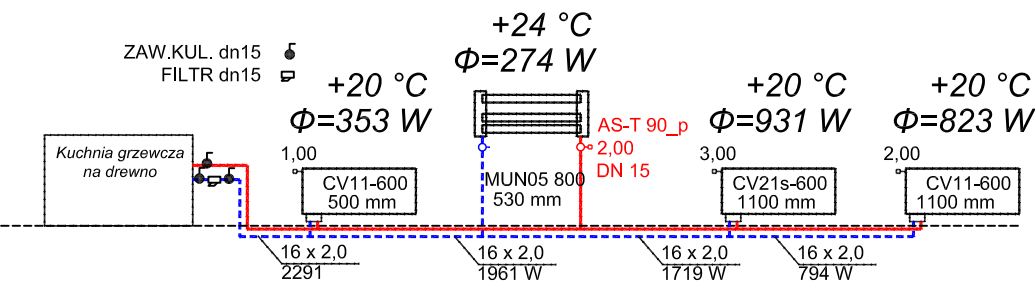

MIESZKANIE NR 4

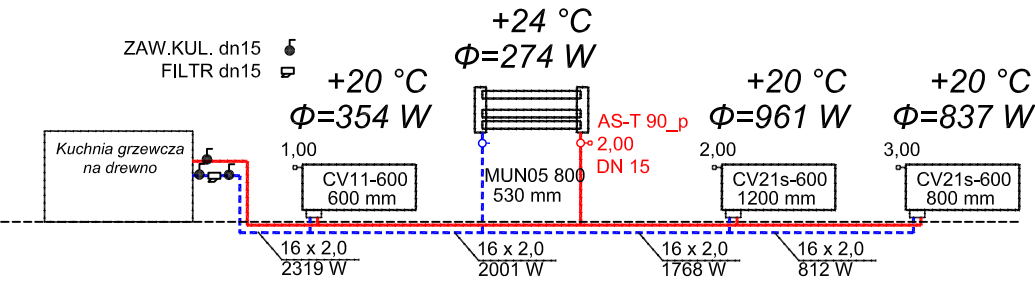

MIESZKANIE NR 3

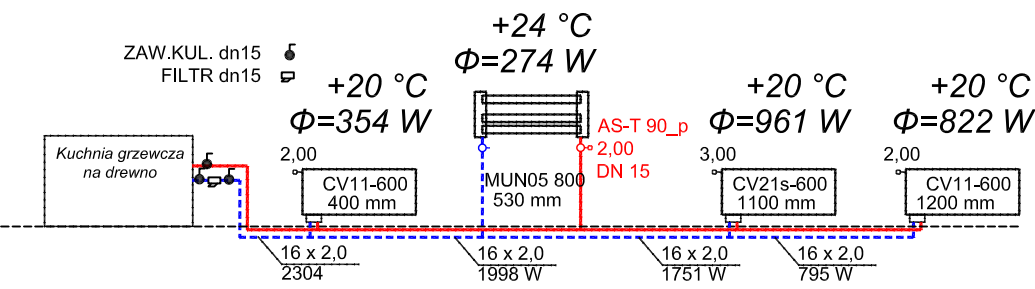

UWAGA

Grzejniki wyposażyć w grzałki elektryczne
Podłączenie do kuchenki według wytycznych
producenta kuchni grzewczej

Nazwa obiektu: BUDYNKI MIESZKALNE Z LOKALAMI SOCJALNYMI (Budynek "B")			
PROBUD ul.Jagiellończyka 16 14–200 Łąta tel.696 009 015	PROJEKTOWAŁ: mgr inż. Tomasz Starczewski upr. bud. nr 6/95/OL		SPRAWDZIŁ: mgr inż. Robert Błazek upr. bud. nr WAM/0021/PWOS/08
	OPRACOWAŁ: mgr inż. Maja Podowska		
INWESTOR: Gmina Biskupiec Aleje Niepodległości 2 11–300 Biskupiec	ADRES INWESTYCJI Gmina Biskupiec dz. nr 189 ob. Borki Wielkie	TYTUŁ RYS: ROZWINIĘCIE–C.O.	
		BRANŻA: SANITARNA	
DATA: 07.2015r.		SKALA: 1:50	NR RYS: 13