


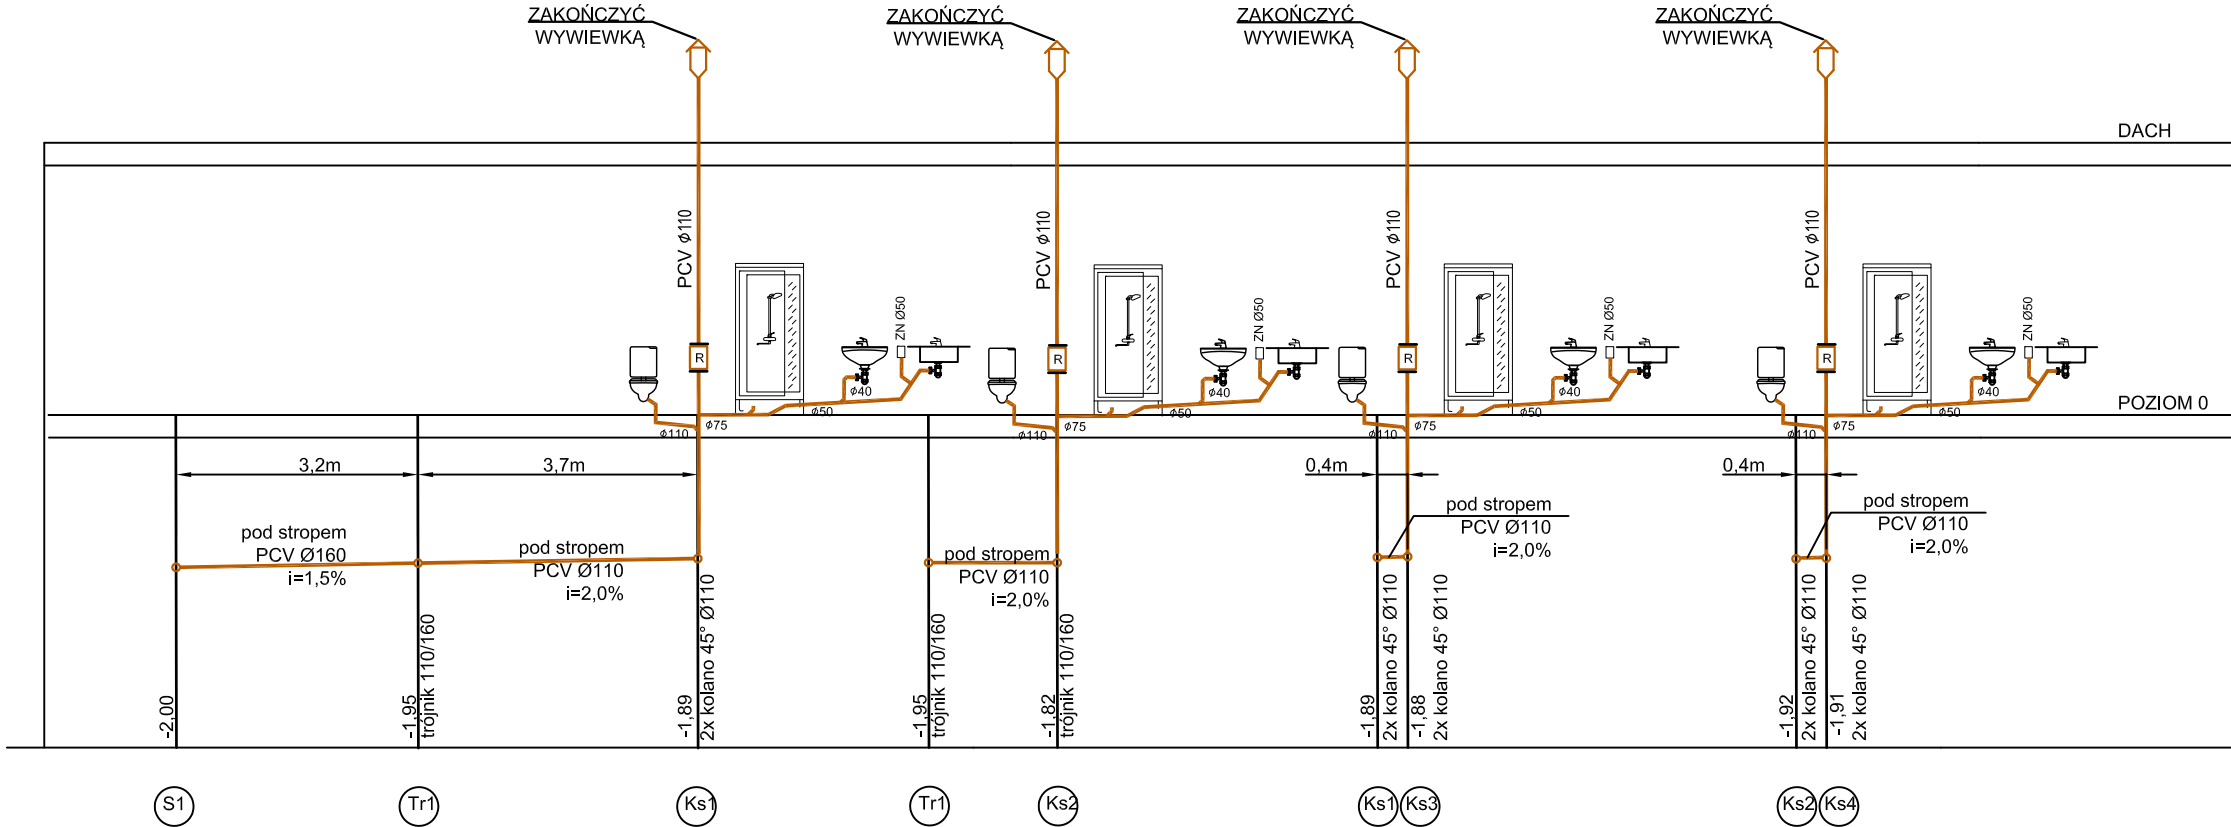

Nazwa obiektu: BUDYNKI MIESZKALNE Z LOKALAMI SOCJALNYMI (BUDYNEK"Ć")			
PROBUD ul.Jagiellończyka 16 14–200 Iława tel.696 009 015	PROJEKTOWAŁ: mgr inż. Tomasz Starczewski upr. bud. nr 6/95/OL		SPRAWDZIŁ: mgr inż. Robert Błazek upr. bud. nr WAM/0021/PWOS/08
	OPRACOWAŁ: mgr inż. Maja Podowska		
	INWESTOR: Gmina Biskupiec Aleje Niepodległości 2 11–300 Biskupiec		
ADRES INWESTYCJI Gmina Biskupiec dz. nr 189 ob. Borki Wielkie		TYTUŁ RYS: ROZWINIĘCIE—kan.san.	
BRANŻA: SANITARNA	DATA: 07.2015r.	SKALA: 1: 50	NR RYS: 17