


przyłącze gazowe
PE502 wg projektu ZG

szafka stołowa zamknięta
o głównego kurka gazowego Ø32
i reduktora MIX 25

Instalacja wod-kan, c.w., c.o. i gazowa

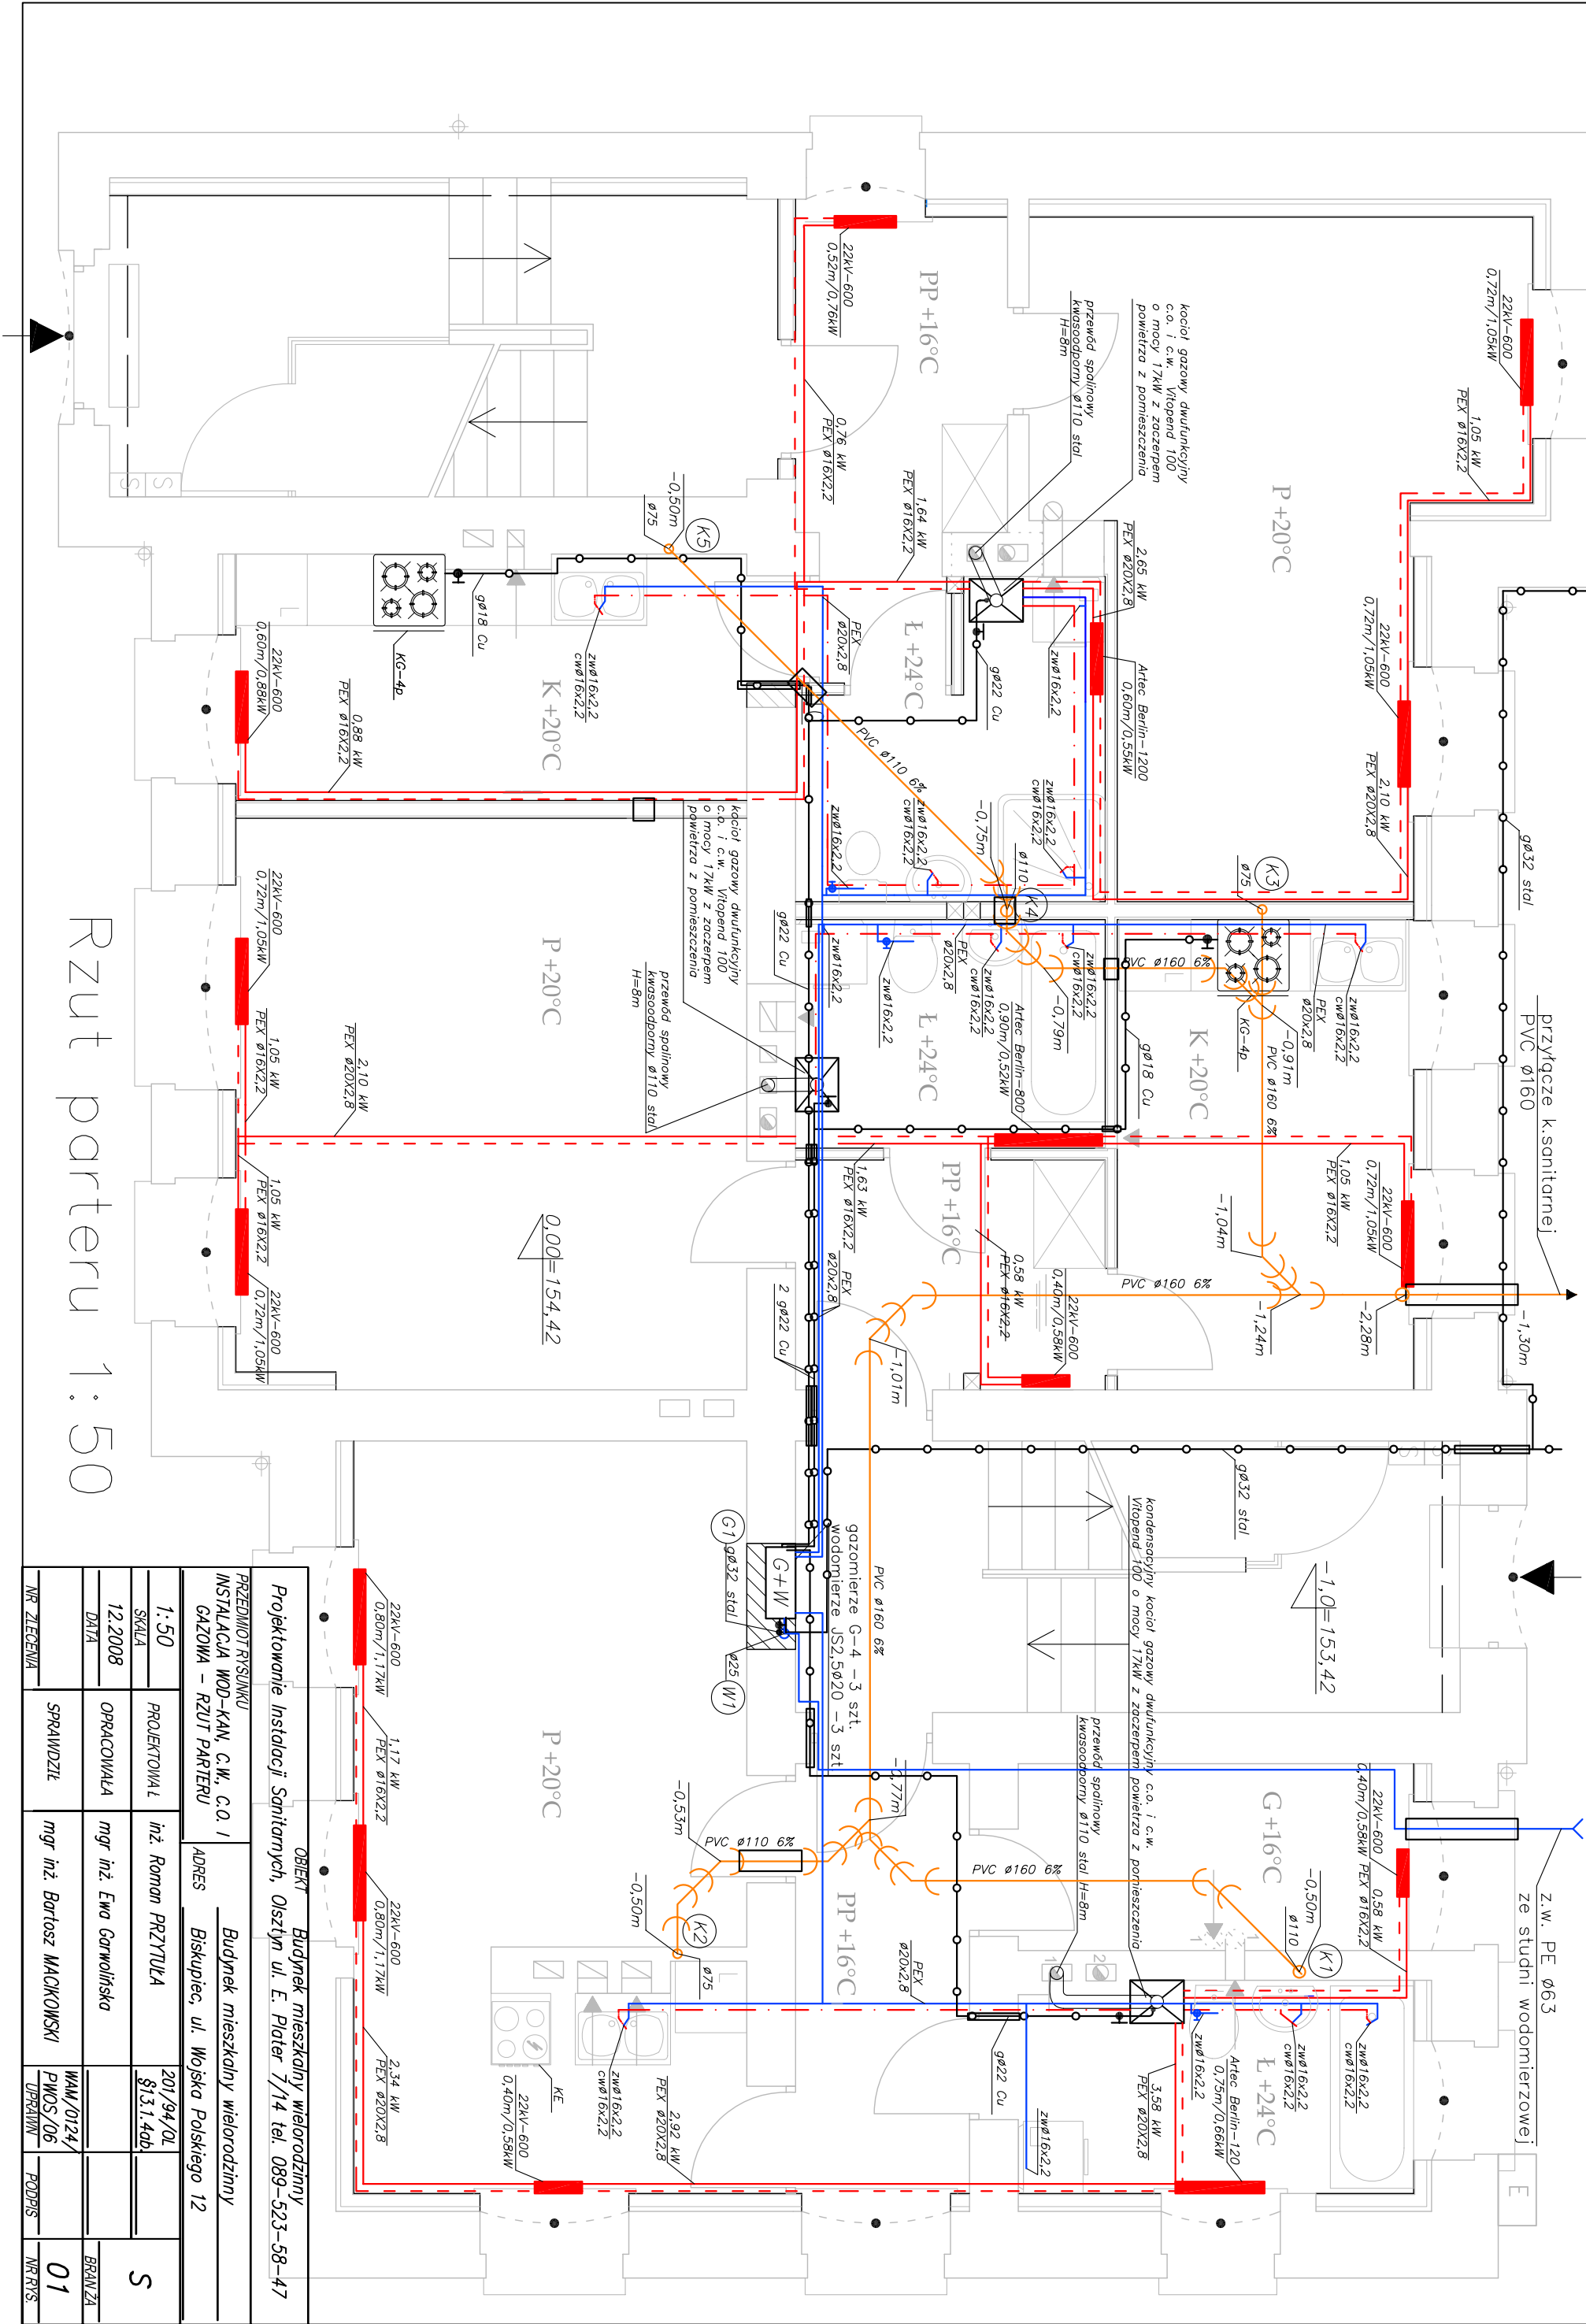

Rzut parteru 1:50

PRZEDMIOT RYSUNKU		OBIEKT	
Projektowanie instalacji Sanitarnych, Olsztyn ul. E. Piłster 7/14 tel. 089-523-58-47		Budynki mieszkalne wielorodzinne	
INSTALACJA WOD-KAN, C.W., C.O. I GAZOWA – RZUT PARTERU		Budynek mieszkalny wielorodzinny	
1:50	PROJEKTOWAŁ	inż. Roman PRZYTYŁA	201/94/OL
SKŁAŁA	OPRACOWAŁA	mgr inż. Ewa Garwińska	§3.1.4ob.
DATA			
	SPRAWDZIŁ	mgr inż. Bartosz MACKOWSKI	WAM/0124/
NR ZLECENIA			PMOS/06
			UPRAWN.
			PODPIS
			NR RYS.