




Elewacja frontowa

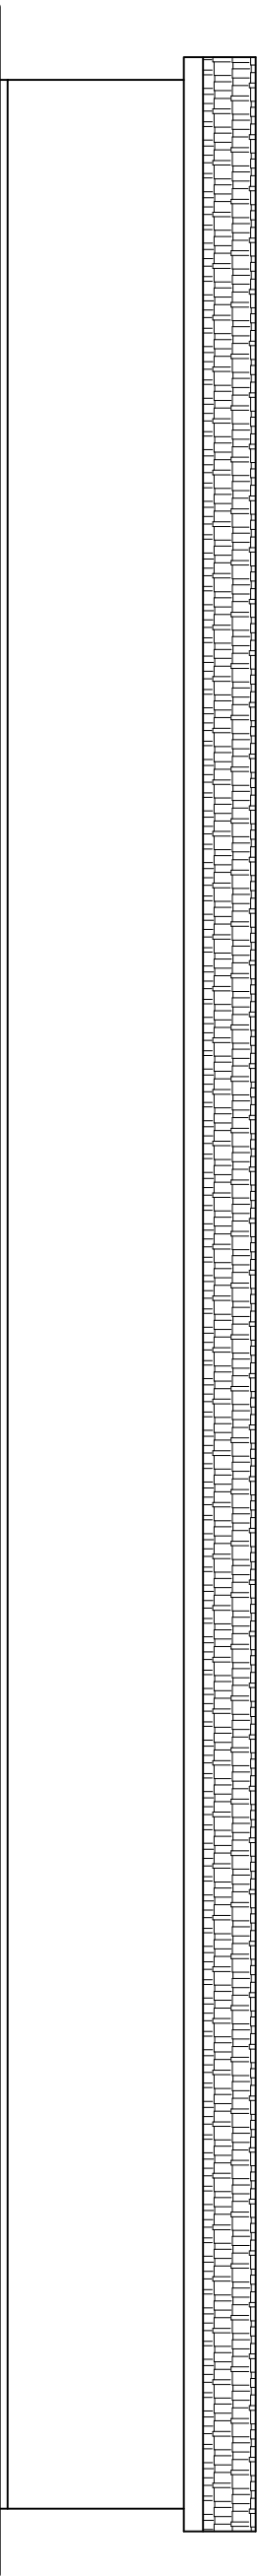

Elewacja tylna

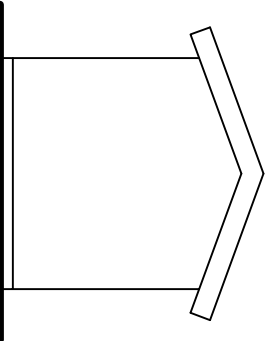

Elewacja boczna

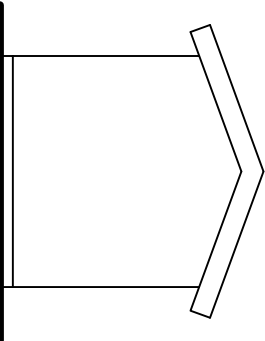

Elewacja boczna

Nazwa obiektu: BUDYNEK Z MIESZKANIAMI SOCJALNYMI			
PROBUD ul. Jagiellończyka 16 14-200 Iława tel. (89) 644 80 93		PROJEKTOWAŁ: inż. arch. JERZY GAWOR upr. bud. nr4/71/0L z §5 ust.1 pkt1i2	
LICENCJA: IntelCAD ID klienta : #1390336		SPRAWDZIŁ: architekt MARIUSZ KAJSZEWSKI upr. nr 1/MM OKK/2007	
INWESTOR: Gmina Biskupiec Ul. Al. Niepodległości 4 11-300 Biskupiec		ADRES INWESTYCJI: Gmina: Biskupiec Obręb: Czerwonka Nr dz.: 24	TYTUŁ RYS: Elewacje
BRANŻA: ARCH.	DATA: 07.2010r.	SKALA: 1:100	NR RYS: 4