

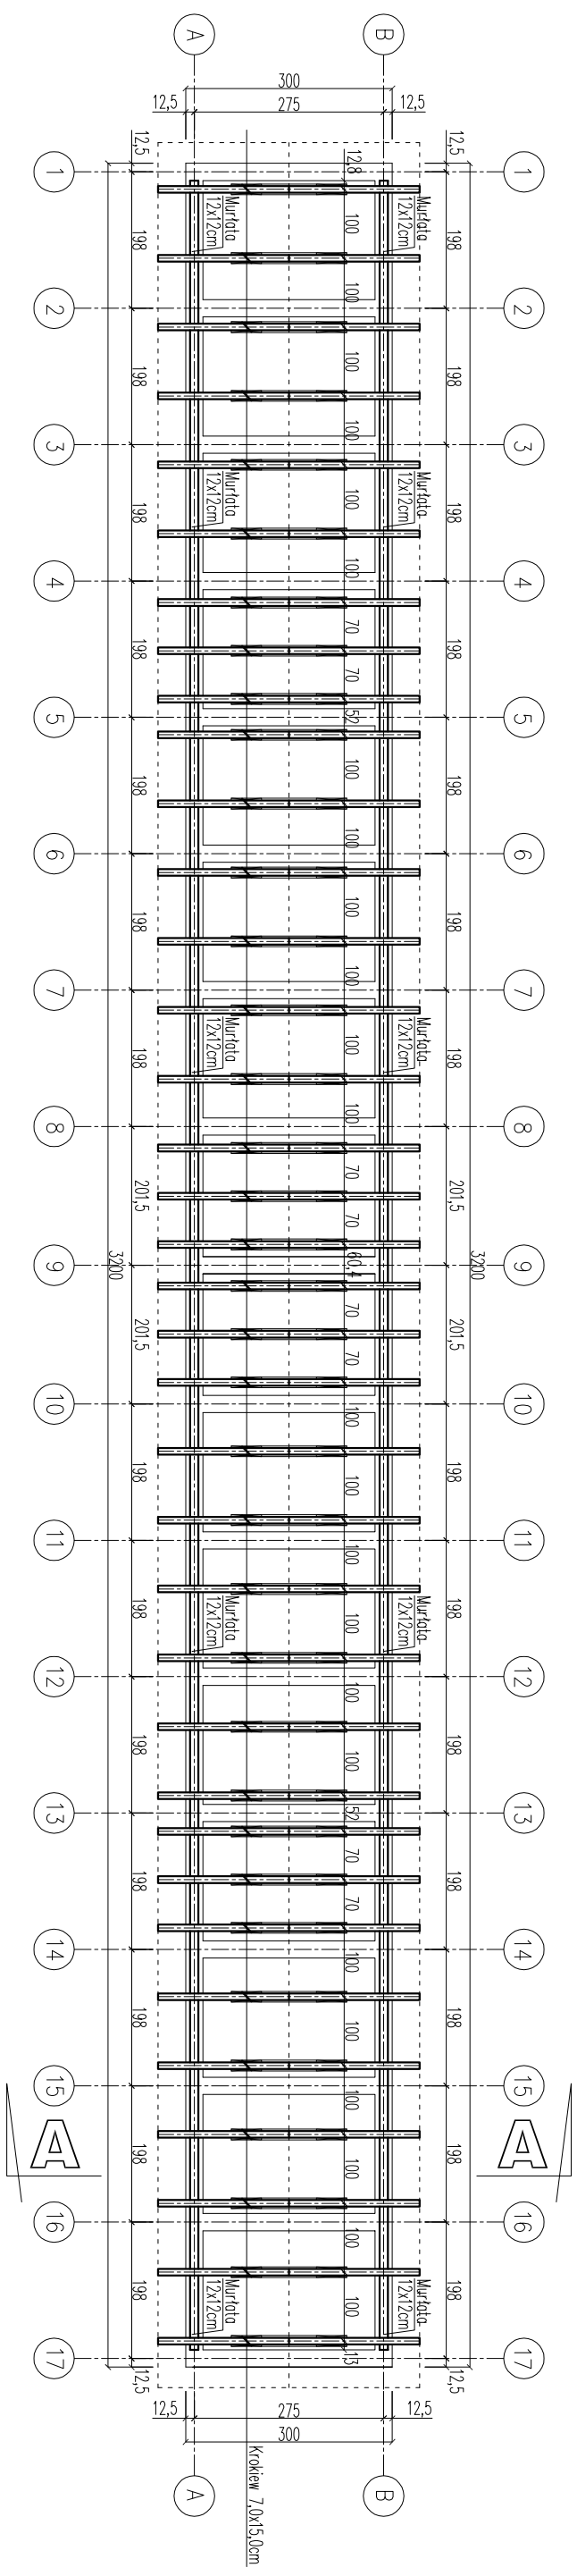


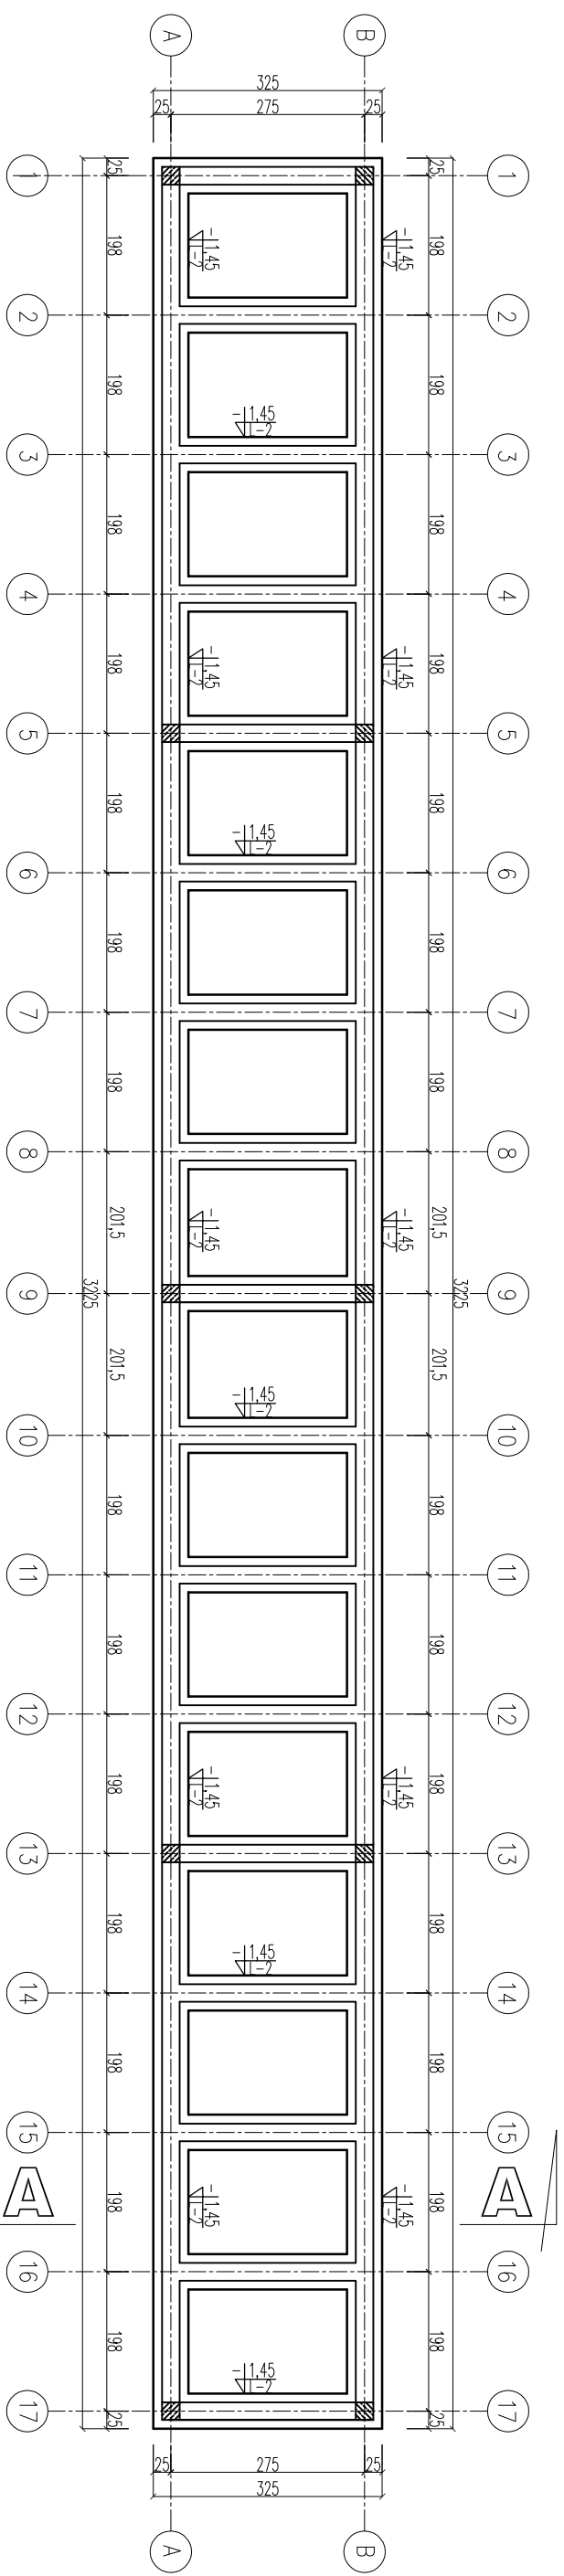

Szczegół fund. L-2

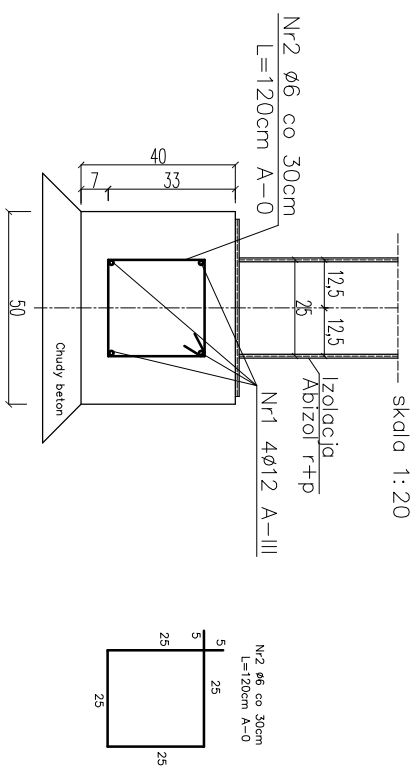

Beton B20
Stal A-III (34GS)
A-0 (St0S-b)

Nazwa obiektu: BUDYNEK GOSPODARCZY	
PROBUD ul. Jagiellończyka 16 14-200 Iława tel.(89) 644 80 93	PROJEKTOWAŁ: inż.arch. JERZY GAWOR upr.bud. nr4/71/OL z §5 ust.1 pkt112
LICENCJA: InteiCAD ID klienta: #1390336	SPRAWDZIŁ: JERZY GÓRECKI upr.bud. i proj. nr 147/76/OL § 2 ust.2 pkt2, § 5 ust.2 § 13 ust.1 pkt12, § 6 ust.3, § 7
INWESTOR: Gmina Biskupiec Ul. Al. Niepodległości 4 11-300 Biskupiec	ADRES INWESTYCJI: Gmina: Biskupiec Obręb: Czerwonka Nr dz.: 24
BRANŻA: KONSTR.	DATA: 07.2010r.
SKALA: 1:100/20 NR RYS: 5	
TYTUŁ RYS: Rzut fundamentów Rzut konstrukcji dachu	