




Elewacja frontowa

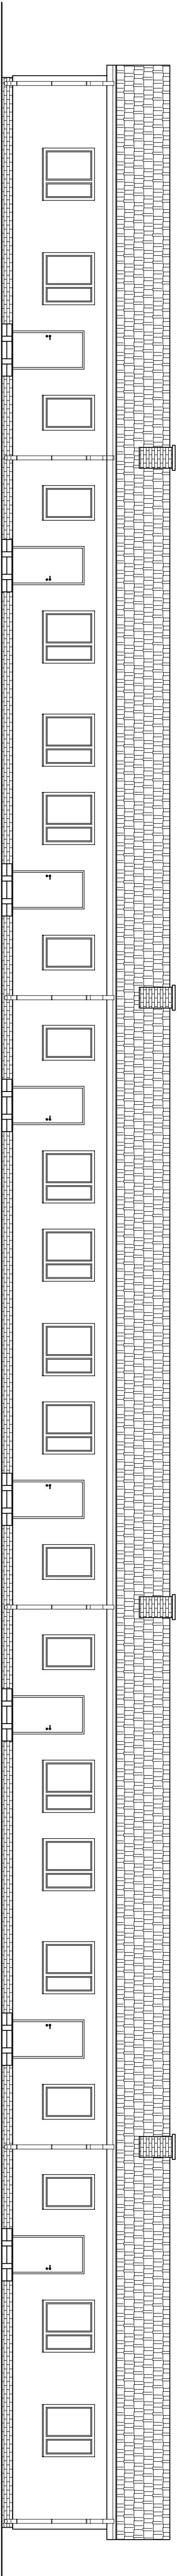

Elewacja tylna

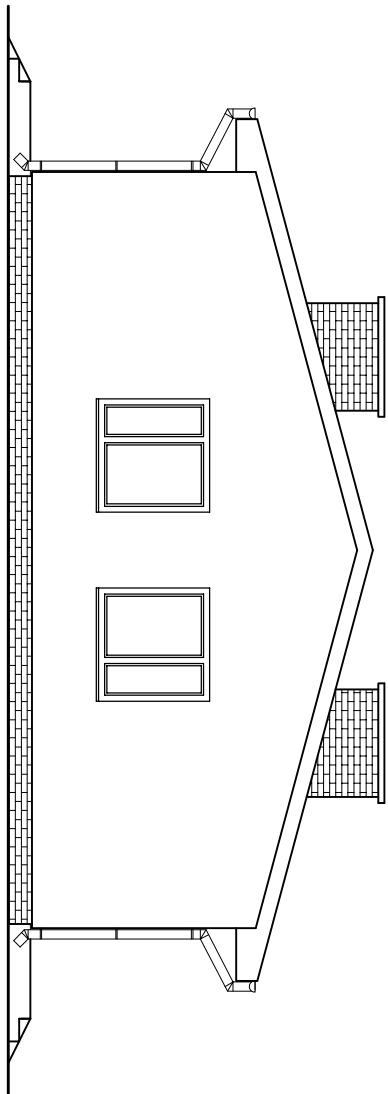

Elewacja boczna

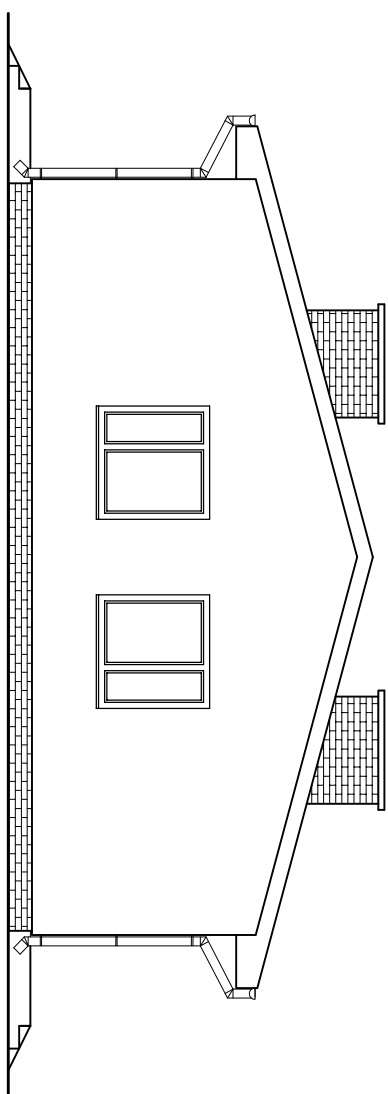

Elewacja boczna

Nazwa obiektu: BUDYNEK Z MIESZKANIAМИ SOCJALNYMI			
PROBUD		PROJEKTOWAŁ: SPRACOWAŁ:	
ul. Jagiellończyka 16 14-200 Ława tel. (89) 644 80 93		inż. arch. JERZY GAWOR upr. bud. nr 4/71/04 z 85 ust. 1 pkt 12	
LICENCJA: IntelCAD		architekt MARIUSZ KALISZEWSKI upr. nr 1/WM OKK/2007	
ID Klienta : #1390336			
INWESTOR:		TYTUŁ RYS:	
Gmina Biskupiec		Elewacje	
Obręb: Biskupiec			
Nr dz.: 24			
11-300 Biskupiec			
BRANŻA: ARCH.		DATA: 07.2010r.	SKALA: 1:100 NR RYS: 4