


ELEWACJA WEJŚCIOWA INWENTARYZACJA

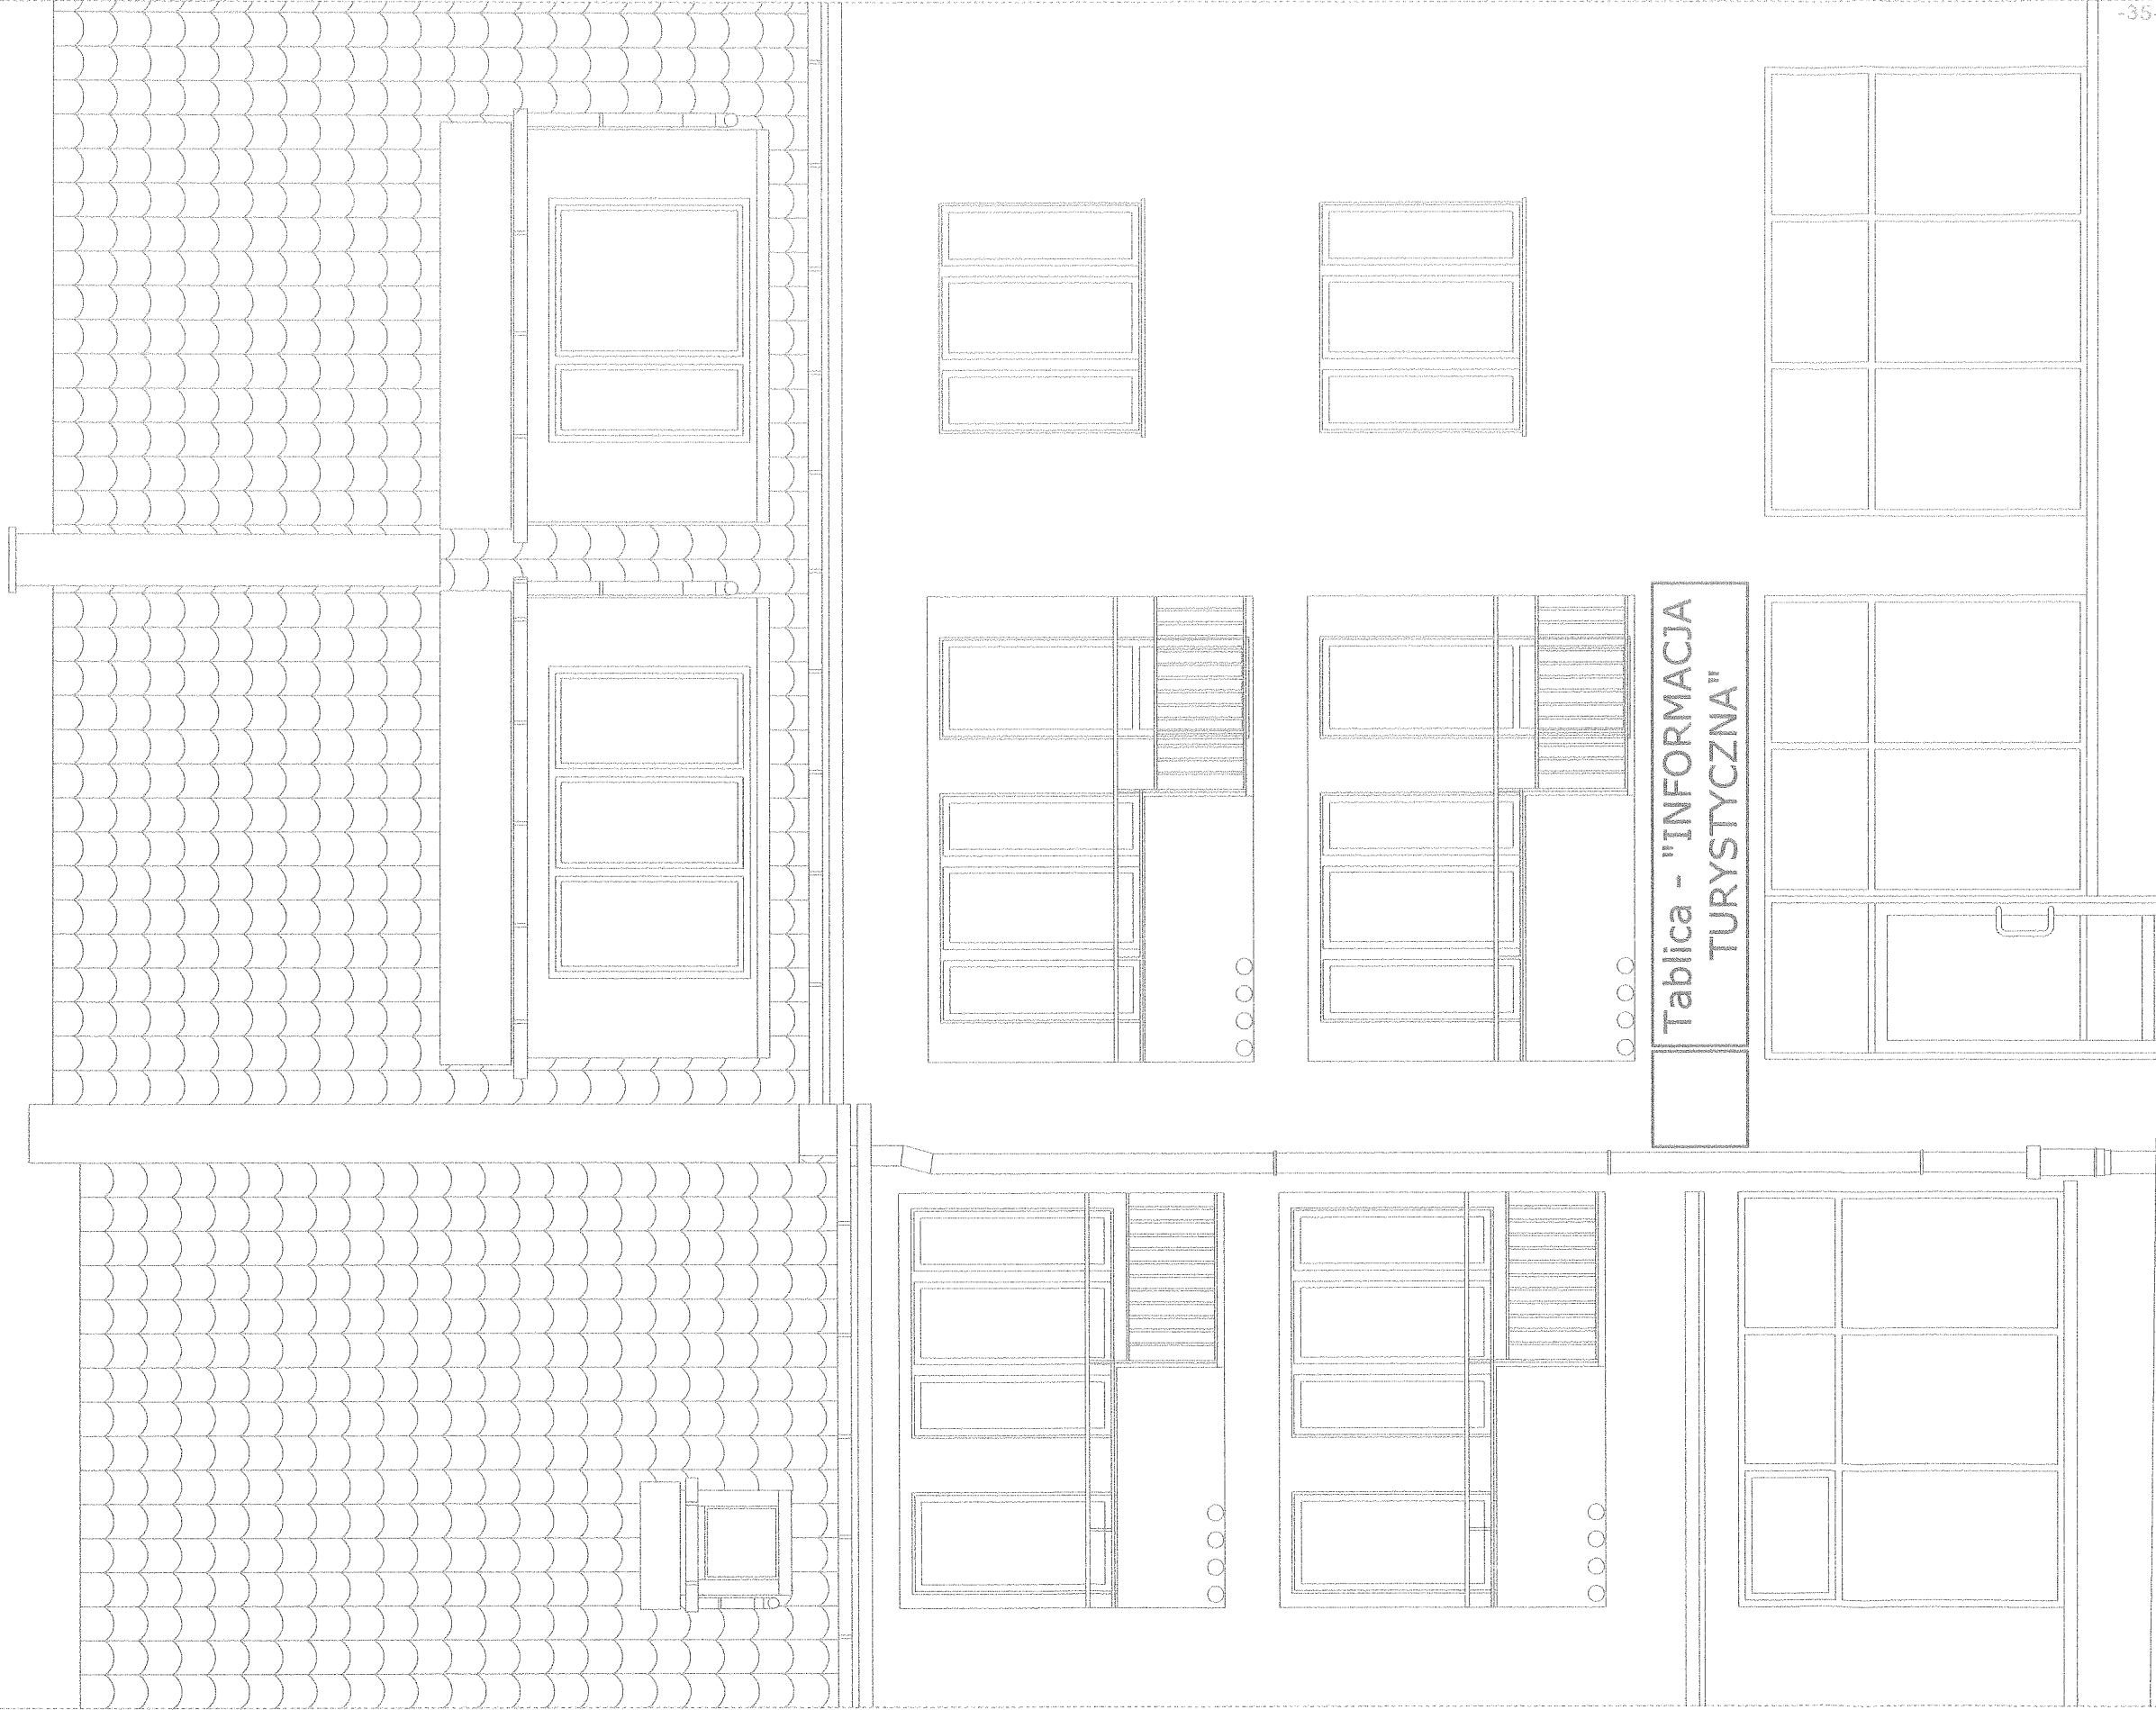

Tablica - "INFORMACJA
TURYSTYCZNA"

Starostwo Powiatowe
w Olsztynie
Plac Bema 5
10-516 OLSZTYN

-35-

Objekt:	CENTRUM INFORMACJI TURYSTYCZNEJ			Nr rys.	A-4
Adres:	Biskupiec działka 213/5 Pl. Wolności 5c			upr.bud.	Podpis
Inwest.	Gmina Biskupiec 11-300 Biskupiec ul.Niepodległość2			213/87/06	213/87/06
Przedm. rys.	ELEWACJA WEJŚCIOWA			upr.bud.	Podpis
Branża:	Inwentar-	mgr inż. Andrzej	KRAJEWSKI	213/87/06	213/87/06
Arch.	ryzował				
Data:	Opra-	mgr inż. Andrzej	Krajewski	213/87/06	213/87/06
08/09	cował				
Skala:	Sprawdził				
1:50					