



RZUT PARTERU

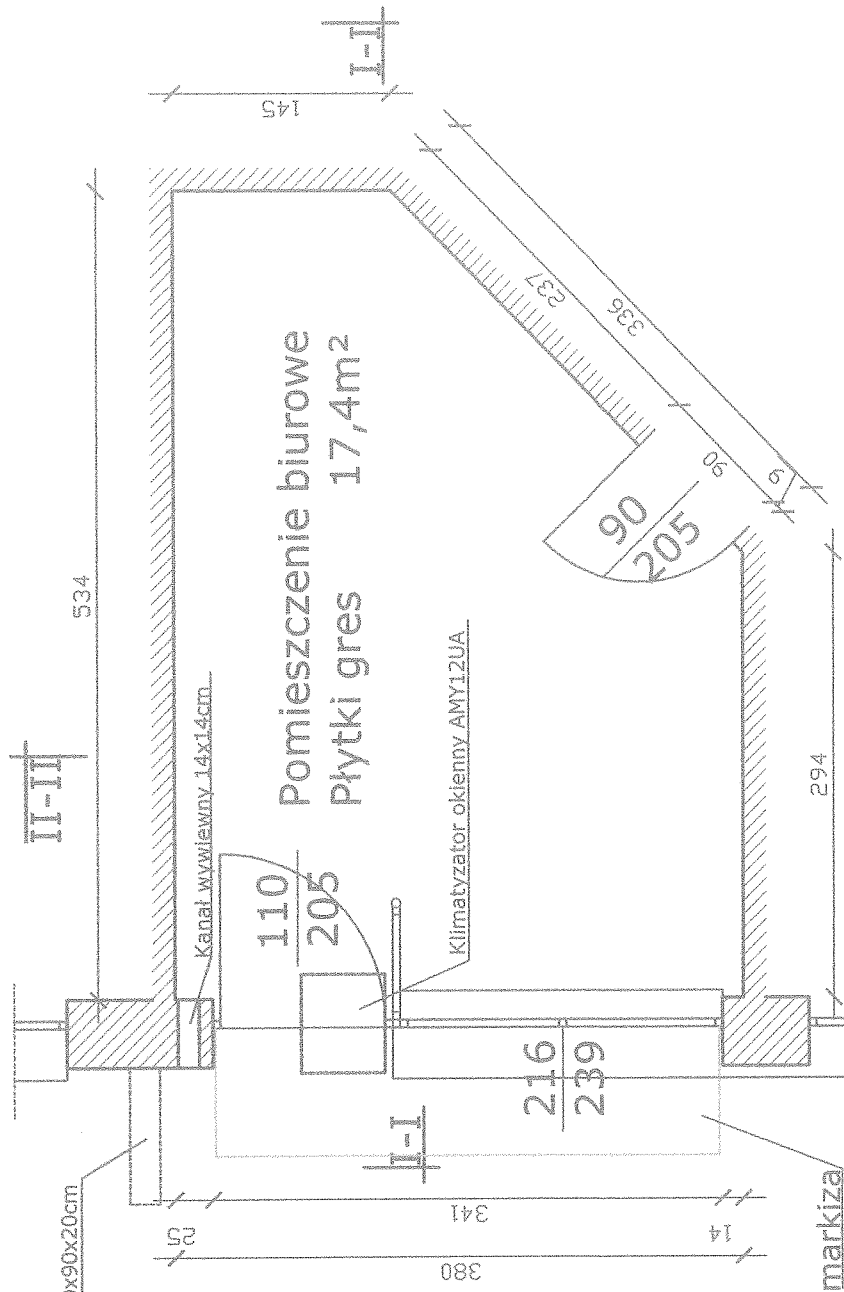

Objekt:	CENTRUM INFORMACJI TURYSTYCZNEJ							Nr rys.	A - 5
Adres:	Biskupiec działka 213/5 Pl. Wolności 5c								
Inwest.:	Gmina Biskupiec 11-300 Biskupiec ul. Niepodległości 2							RZUT PARTERU	Podpis
Przedm. rys.:									
Branoż:	Inwenta-ryzował:		mgr inż. Andrzej KRAJEWSKI		upr. bud. 213/87/O		Podpis		
Arch.:	Uprowa-ćował:		mgr inż. Andrzej Krajewski		upr. bud. 213/87/O		Podpis		
Data:	08/09						Podpis		
Skala:	1:50		Sprawdził:				Podpis		

PRZEKRÓJ I - I

Strop nad parterem
Pustka powietrzna
Wetna mineralna 5cm
Sufit podwieszony

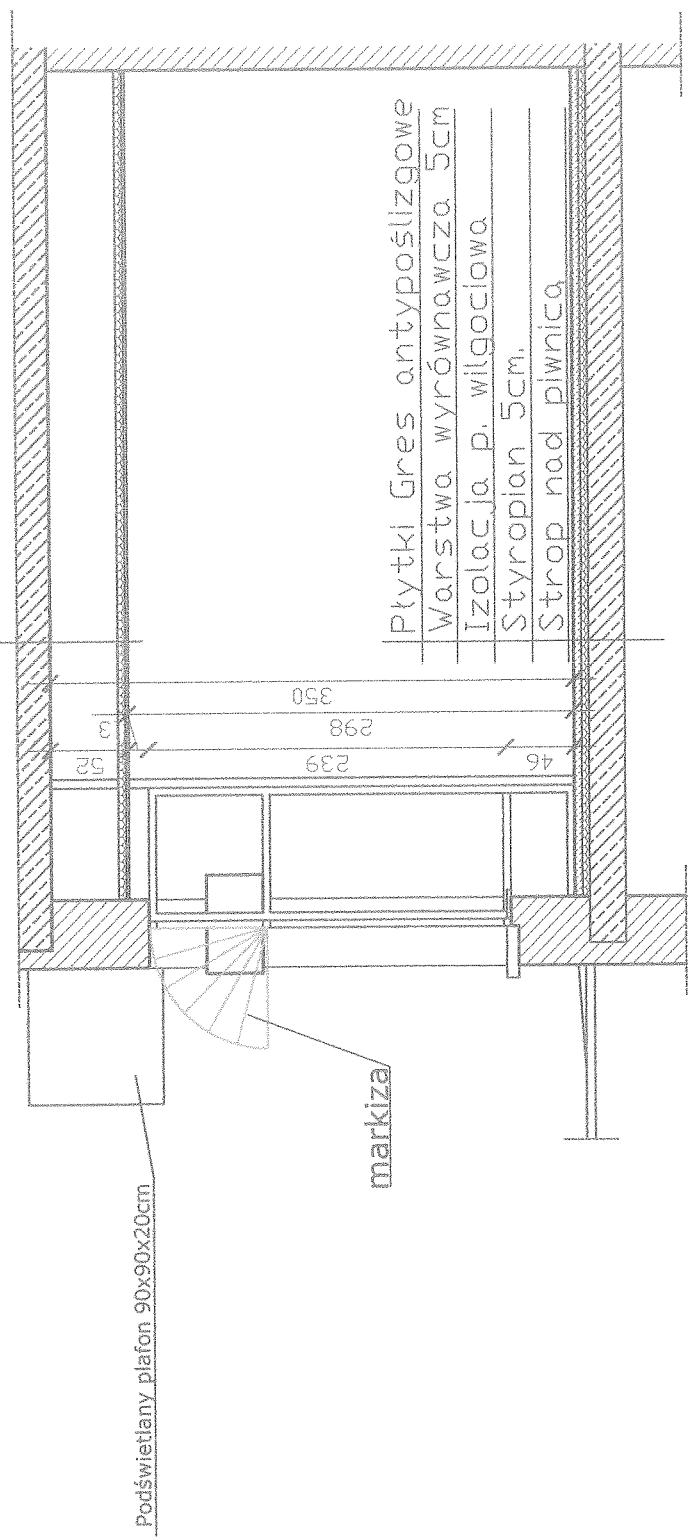


Płytki Gres antypoślizgowe
Warstwa wyrównawcza 5cm
Izolacja p. wilgociowa
Styropian 5cm.
Strop nad piwnicą

Obiekt:	CENTRUM INFORMACJI TURYSTYCZNEJ				
Adres:	Biskupiec działka 213/5 Pl. Wolności 5c				
Inwestor:	Gmina Biskupiec 11-300 Biskupiec ul. Niepodległości 2				
Przedm. rys:	PRZEKRÓJ I - I				
Branża:	Inventa -	mgr inż. Andrzej		upr.bud.	Podpis
Arch.	ryzowati	KRAJEWSKI		213/87/O	Podpis
Data:	Opra -	mgr inż. Andrzej		upr.bud.	Podpis
08/09	cowati	Krajewski		213/87/O	Podpis
Skala:	Sprawdził				Podpis
1:50					

PRZEKRÓJ II - II

Strop nad parterem
 Pustka powietrzna
 Wełna mineralna 5cm
 Sufit podwieszony

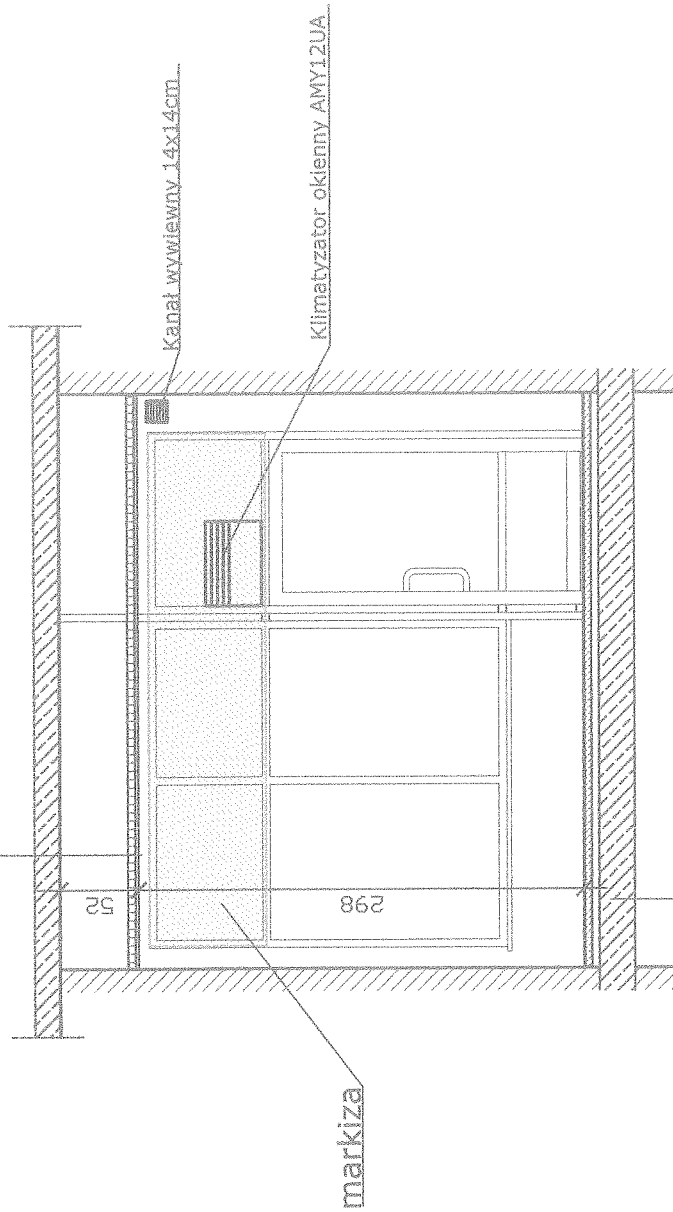

Płytki Gres antypoślizgowe
 Warstwa wyrównawcza 5cm
 Izolacja p. wilgociowa
 Styropian 5cm.
 Strop nad piwnicą

Obiekt:	CENTRUM INFORMACJI TURYSTYCZNEJ		
Adres:	Biskupiec działka 213/5 Pl. Wolności 5c		
Inwest.:	Gmina Biskupiec 11-300 Biskupiec ul. Niepodległości 2		
Przedm. rys.:	PRZEKRÓJ II - II		
Branża:	Inwentaryzacja	mgr inż. Andrzej KRAJEWSKI	upr.bud. 213/87/Ol
Arch. Data:	Opracowanie	mgr inż. Andrzej Krajewski	upr.bud. 213/87/Ol
08'09			
Skala:	Sprawdził		Podpis
1:50			Podpis