


ELEWACJA WEJŚCIOWA

Stalowe Półkolumny
w Olsztynie
Plac Bema 5
10-516 OLSZTYN

-35-

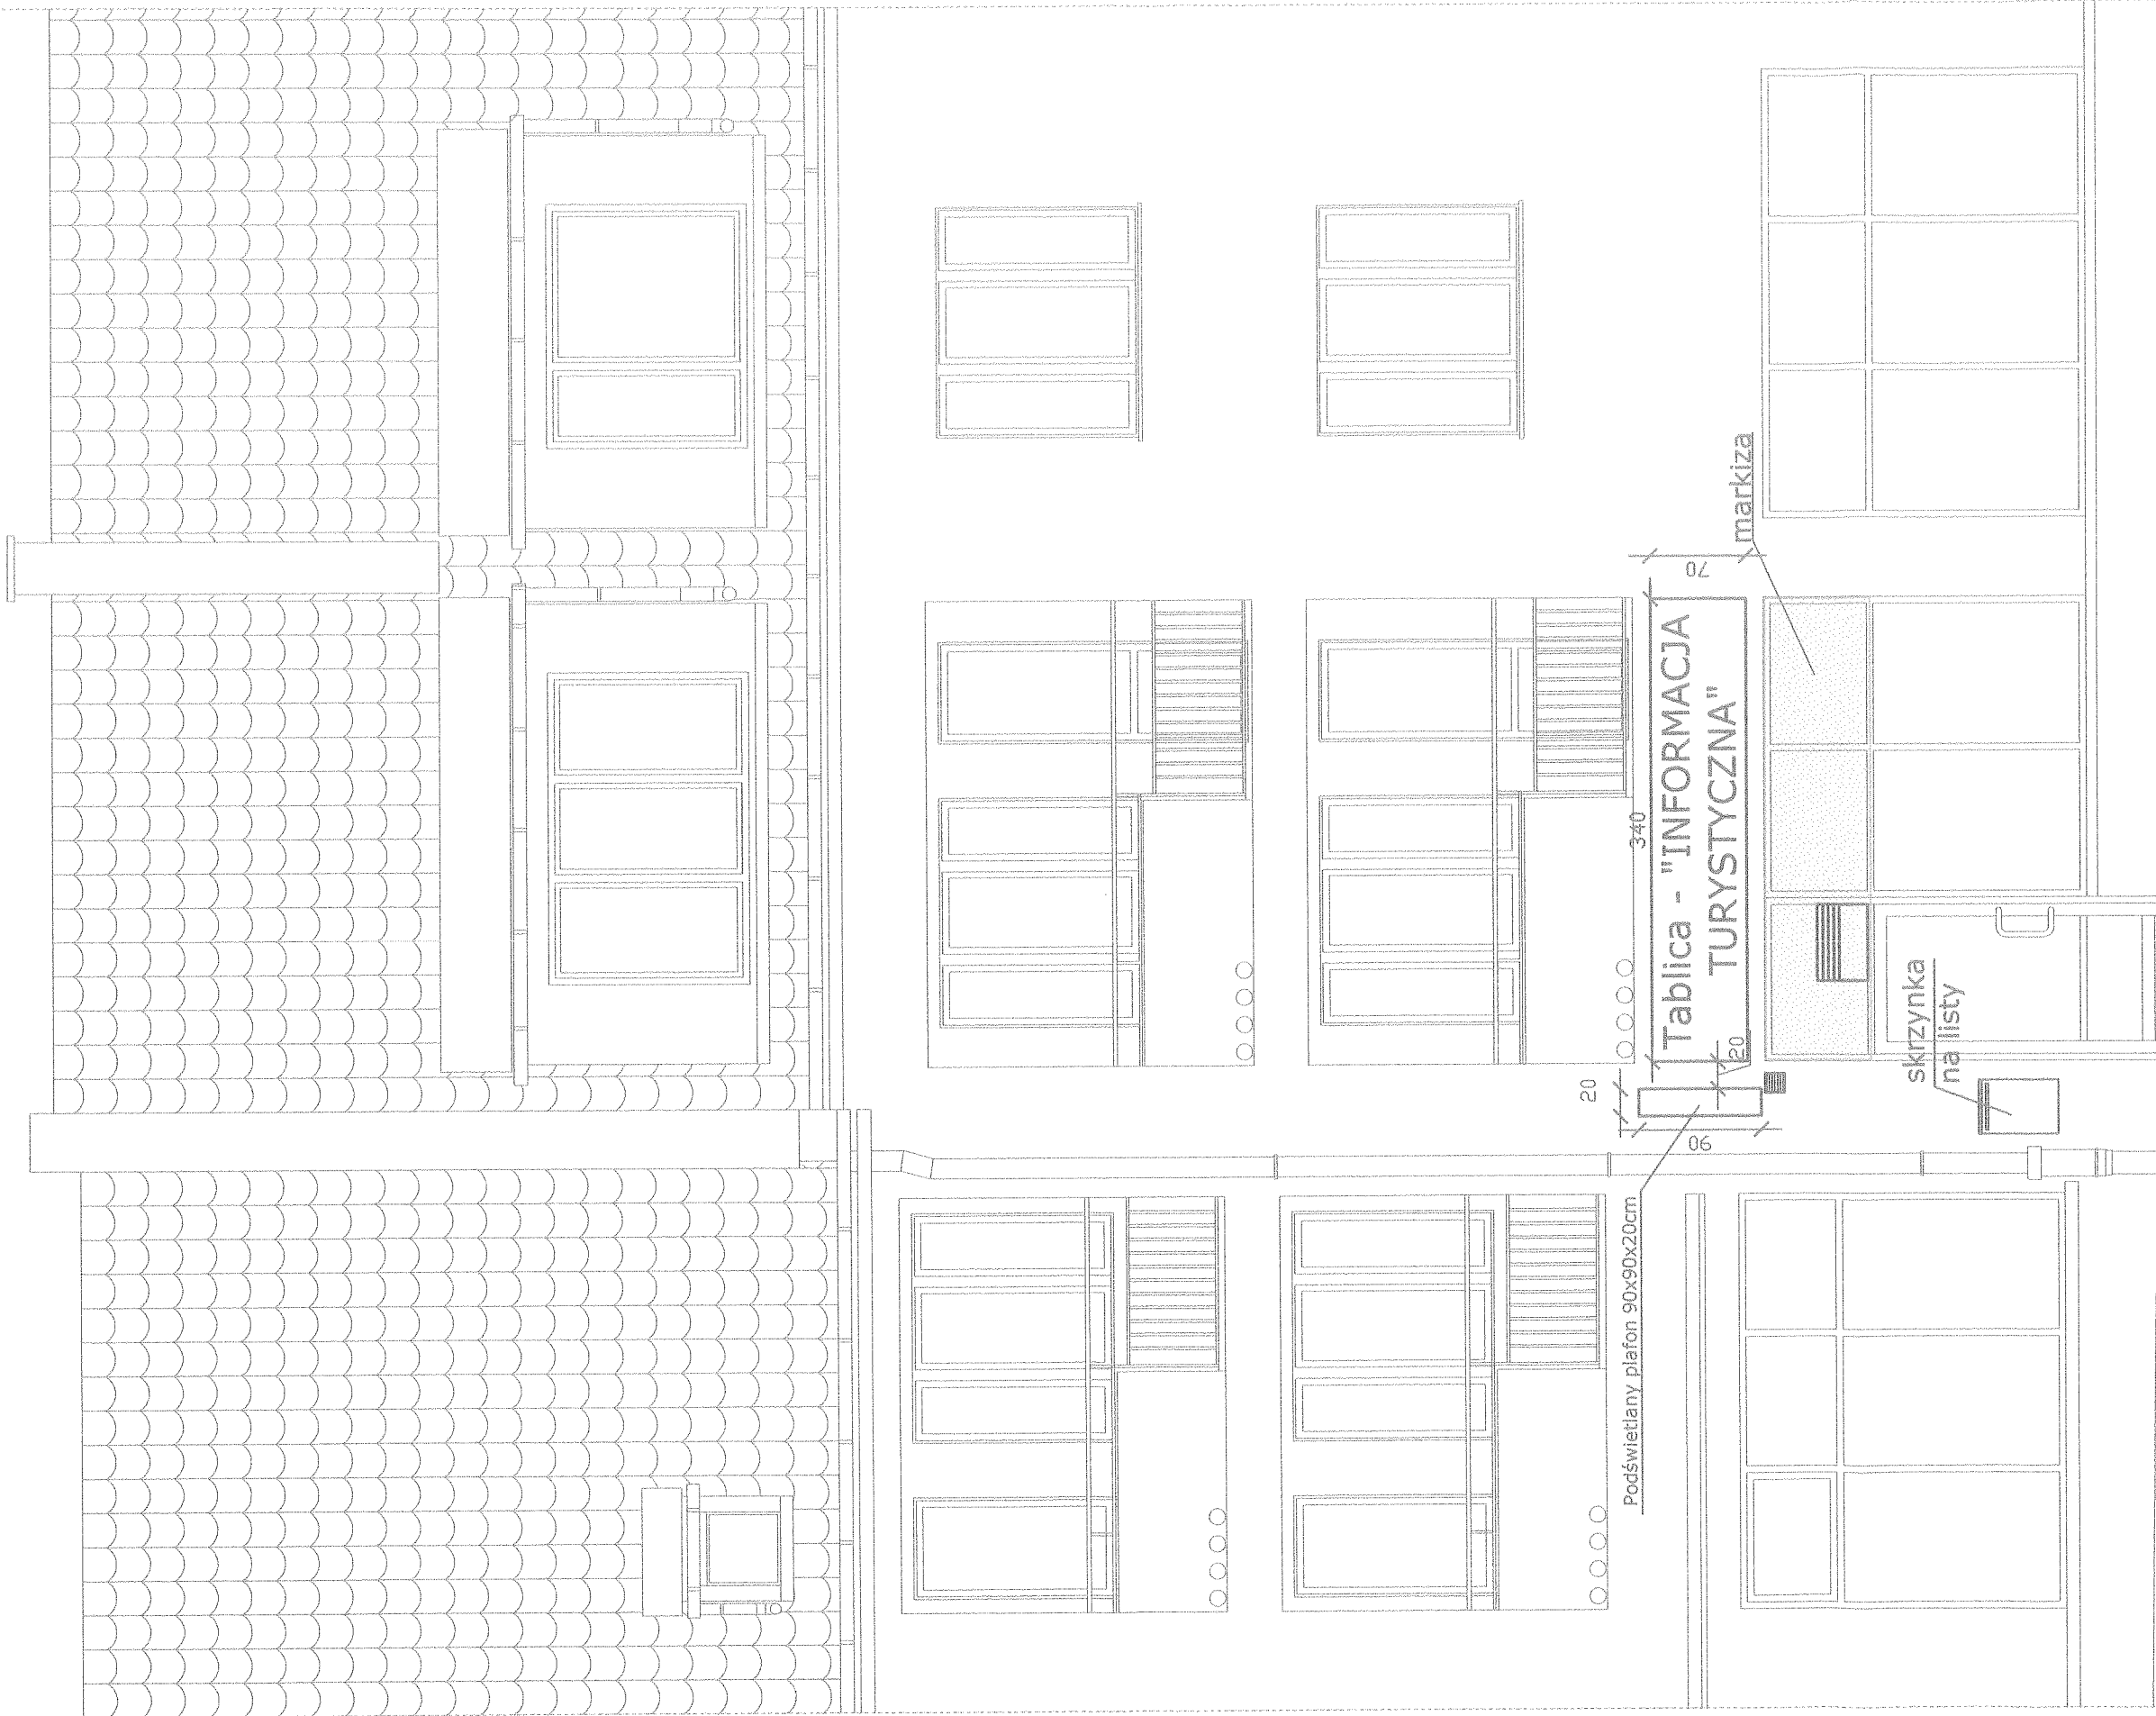

Objekt:	CENTRUM INFORMACJI TURYSTYCZNEJ				Nr rys.
Adres:	Biskupiec działka 213/5 Pl. Wolności 5c				A - 8
Inwestor:	Gmina Biskupiec 11-300 Biskupiec ul. Niepodległości 2				Podpis
Przedm. rys.	ELEWACJA WEJŚCIOWA				Podpis
Bransza:	Inwentaryzacja	mgr inż. Andrzej KRAJEWSKI	upr. bud. 213/87/04	Podpis	Podpis
Arch.	Arch.	mgr inż. Andrzej Krajewski	upr. bud. 213/87/04	Podpis	Podpis
Data:	08/09				
Skala:	1:50				