




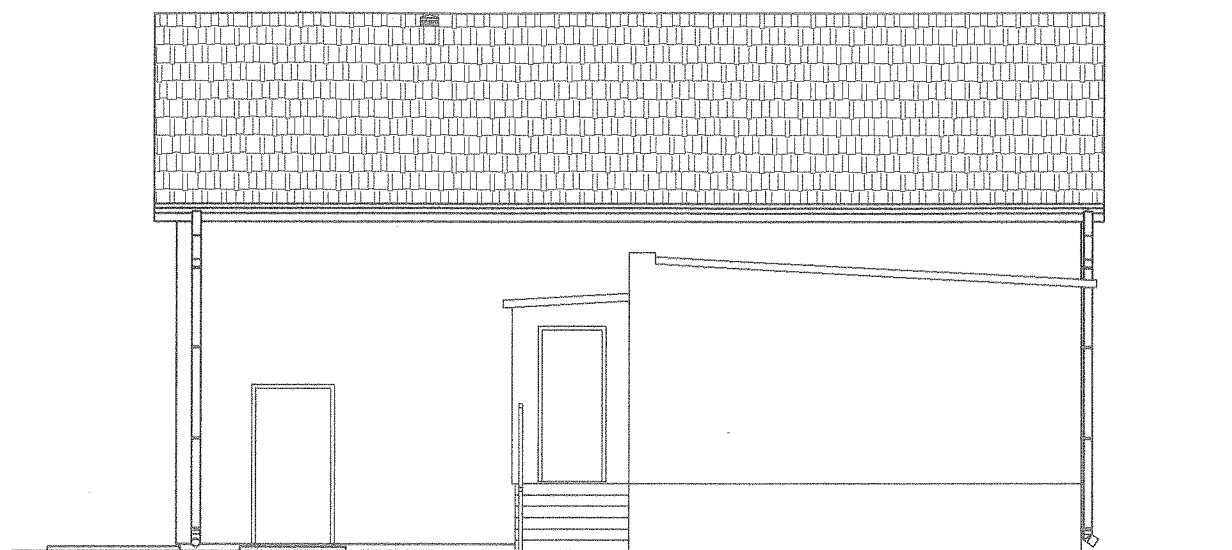


Elewacja zachodnia

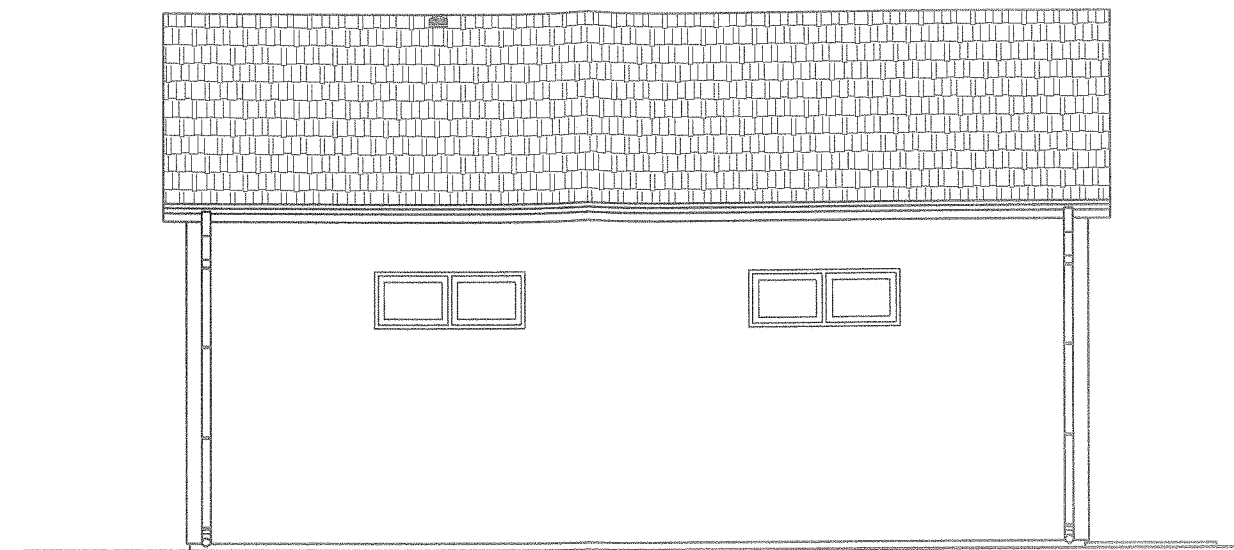

Elewacja wschodnia

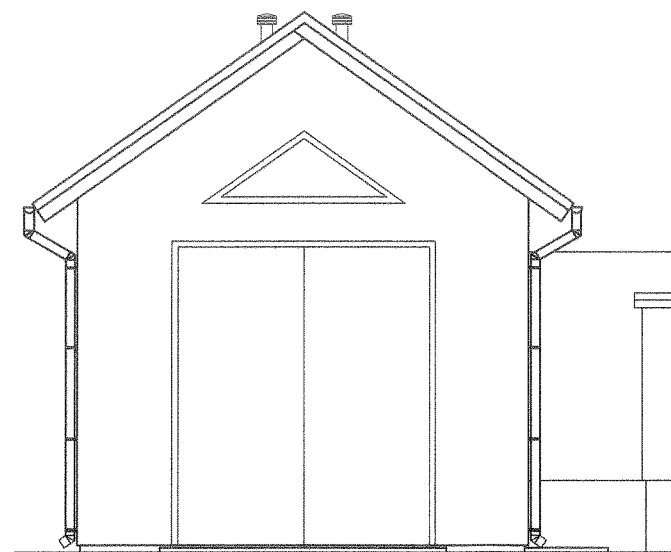

Elewacja północna

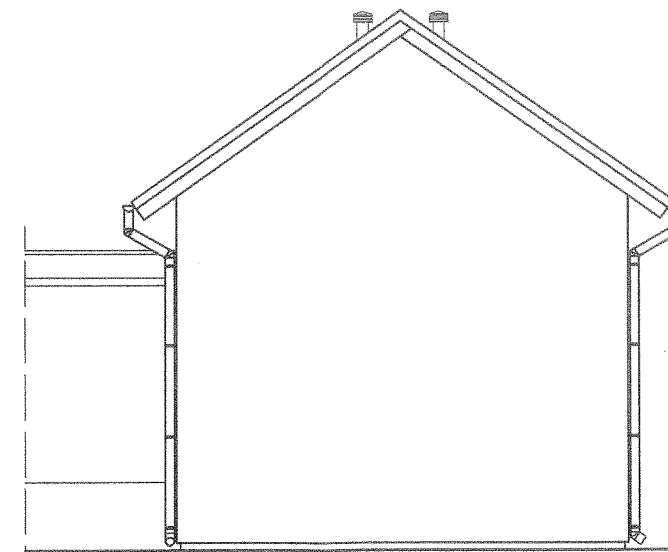

Elewacja południowa

Nazwa obiektu: BUDYNEK GARAŻOWY			
PROBUD 14-200 Iława ul. Jagiellończyka 16 tel. (89) 644 80 93 LICENCJA: InteliCAD ID klienta : #1390336	PROJEKTOWAŁ Inż. arch. JERZY GAWOR ul. Jagiellończyka 7C/31, 14-100 Ostróda tel. (0-80) 846-81-03 www.bud.471.pl 2 5 ust. 1 pkt 11		OPRACOWAŁ: SYSTEM T PROJEKTANTA Michał Szczepański
	INWESTOR: GMINA BISKUPIEC Al. Niepodległości 2 11-300 Biskupiec	ADRES INWESTYCJI: Gmina: Biskupiec Obręb: Botowo nr 3 NR DZ: 124/3	TYTUŁ RYS: ELEWACJE
BRANŻA: ARCH.	DATA: 03.2010r.	SKALA: 1:100	NR RYS: 4